




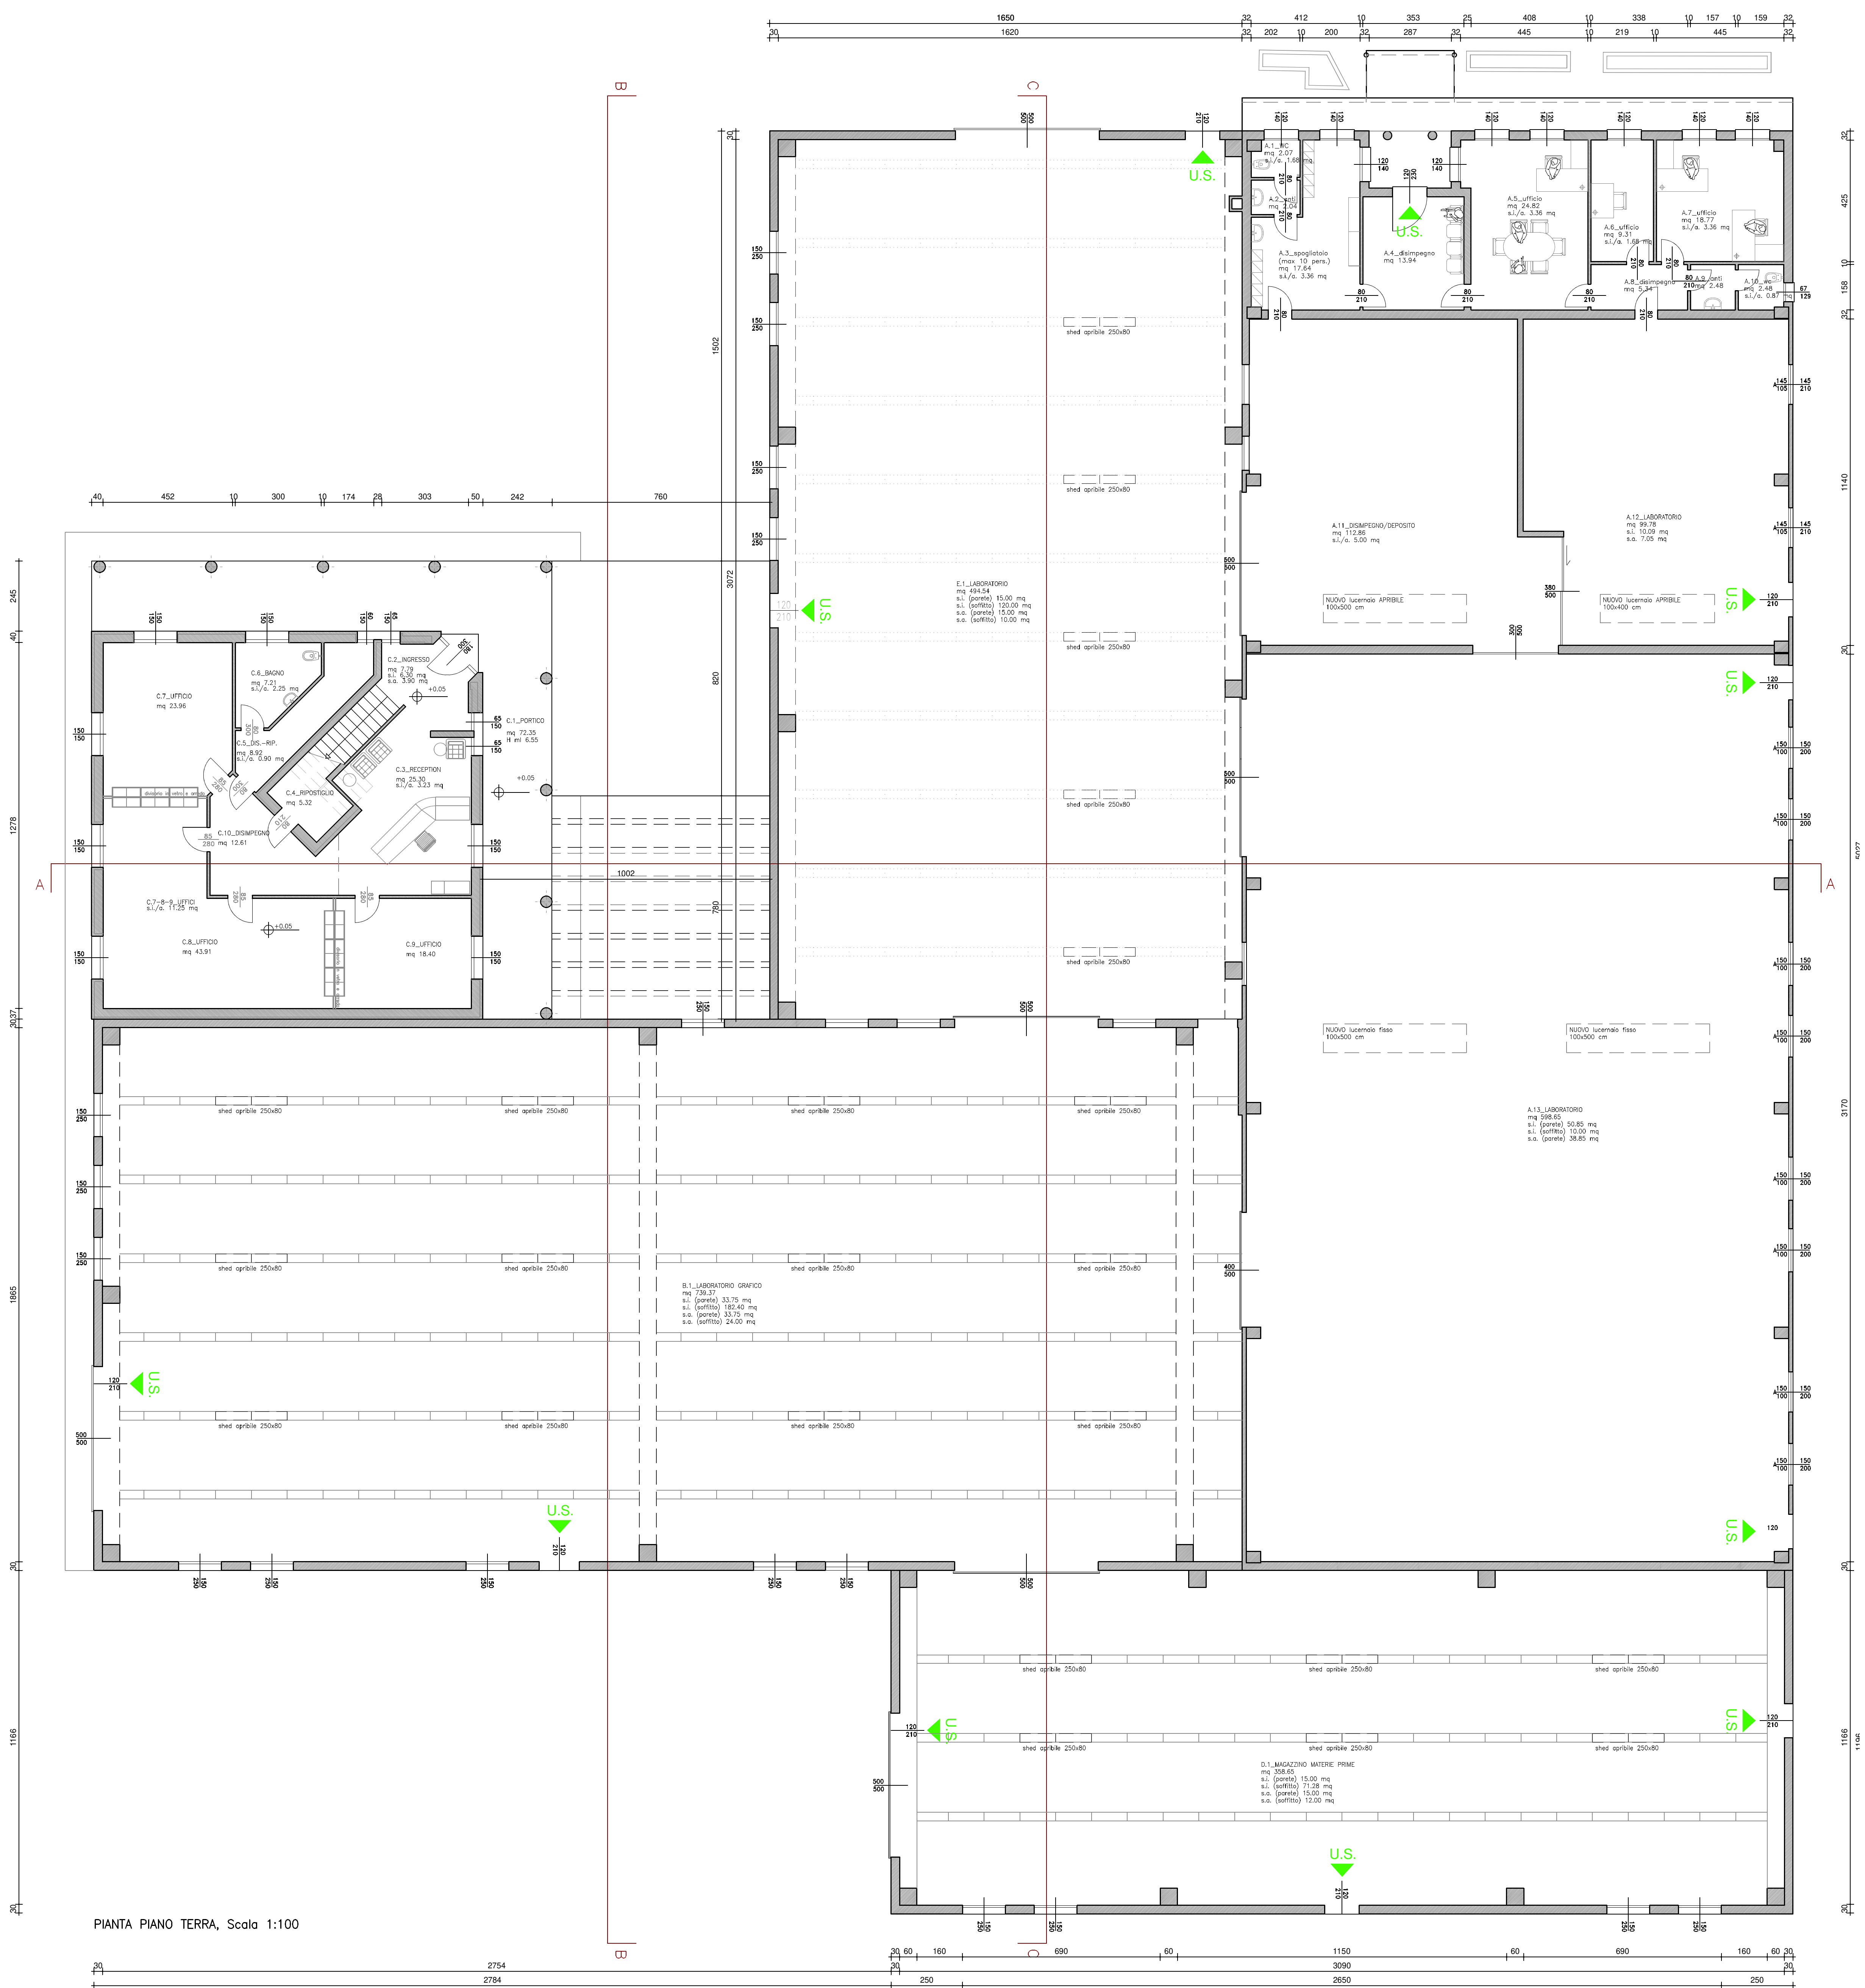

PIANTA PIANO TERRA, Scala 1:100

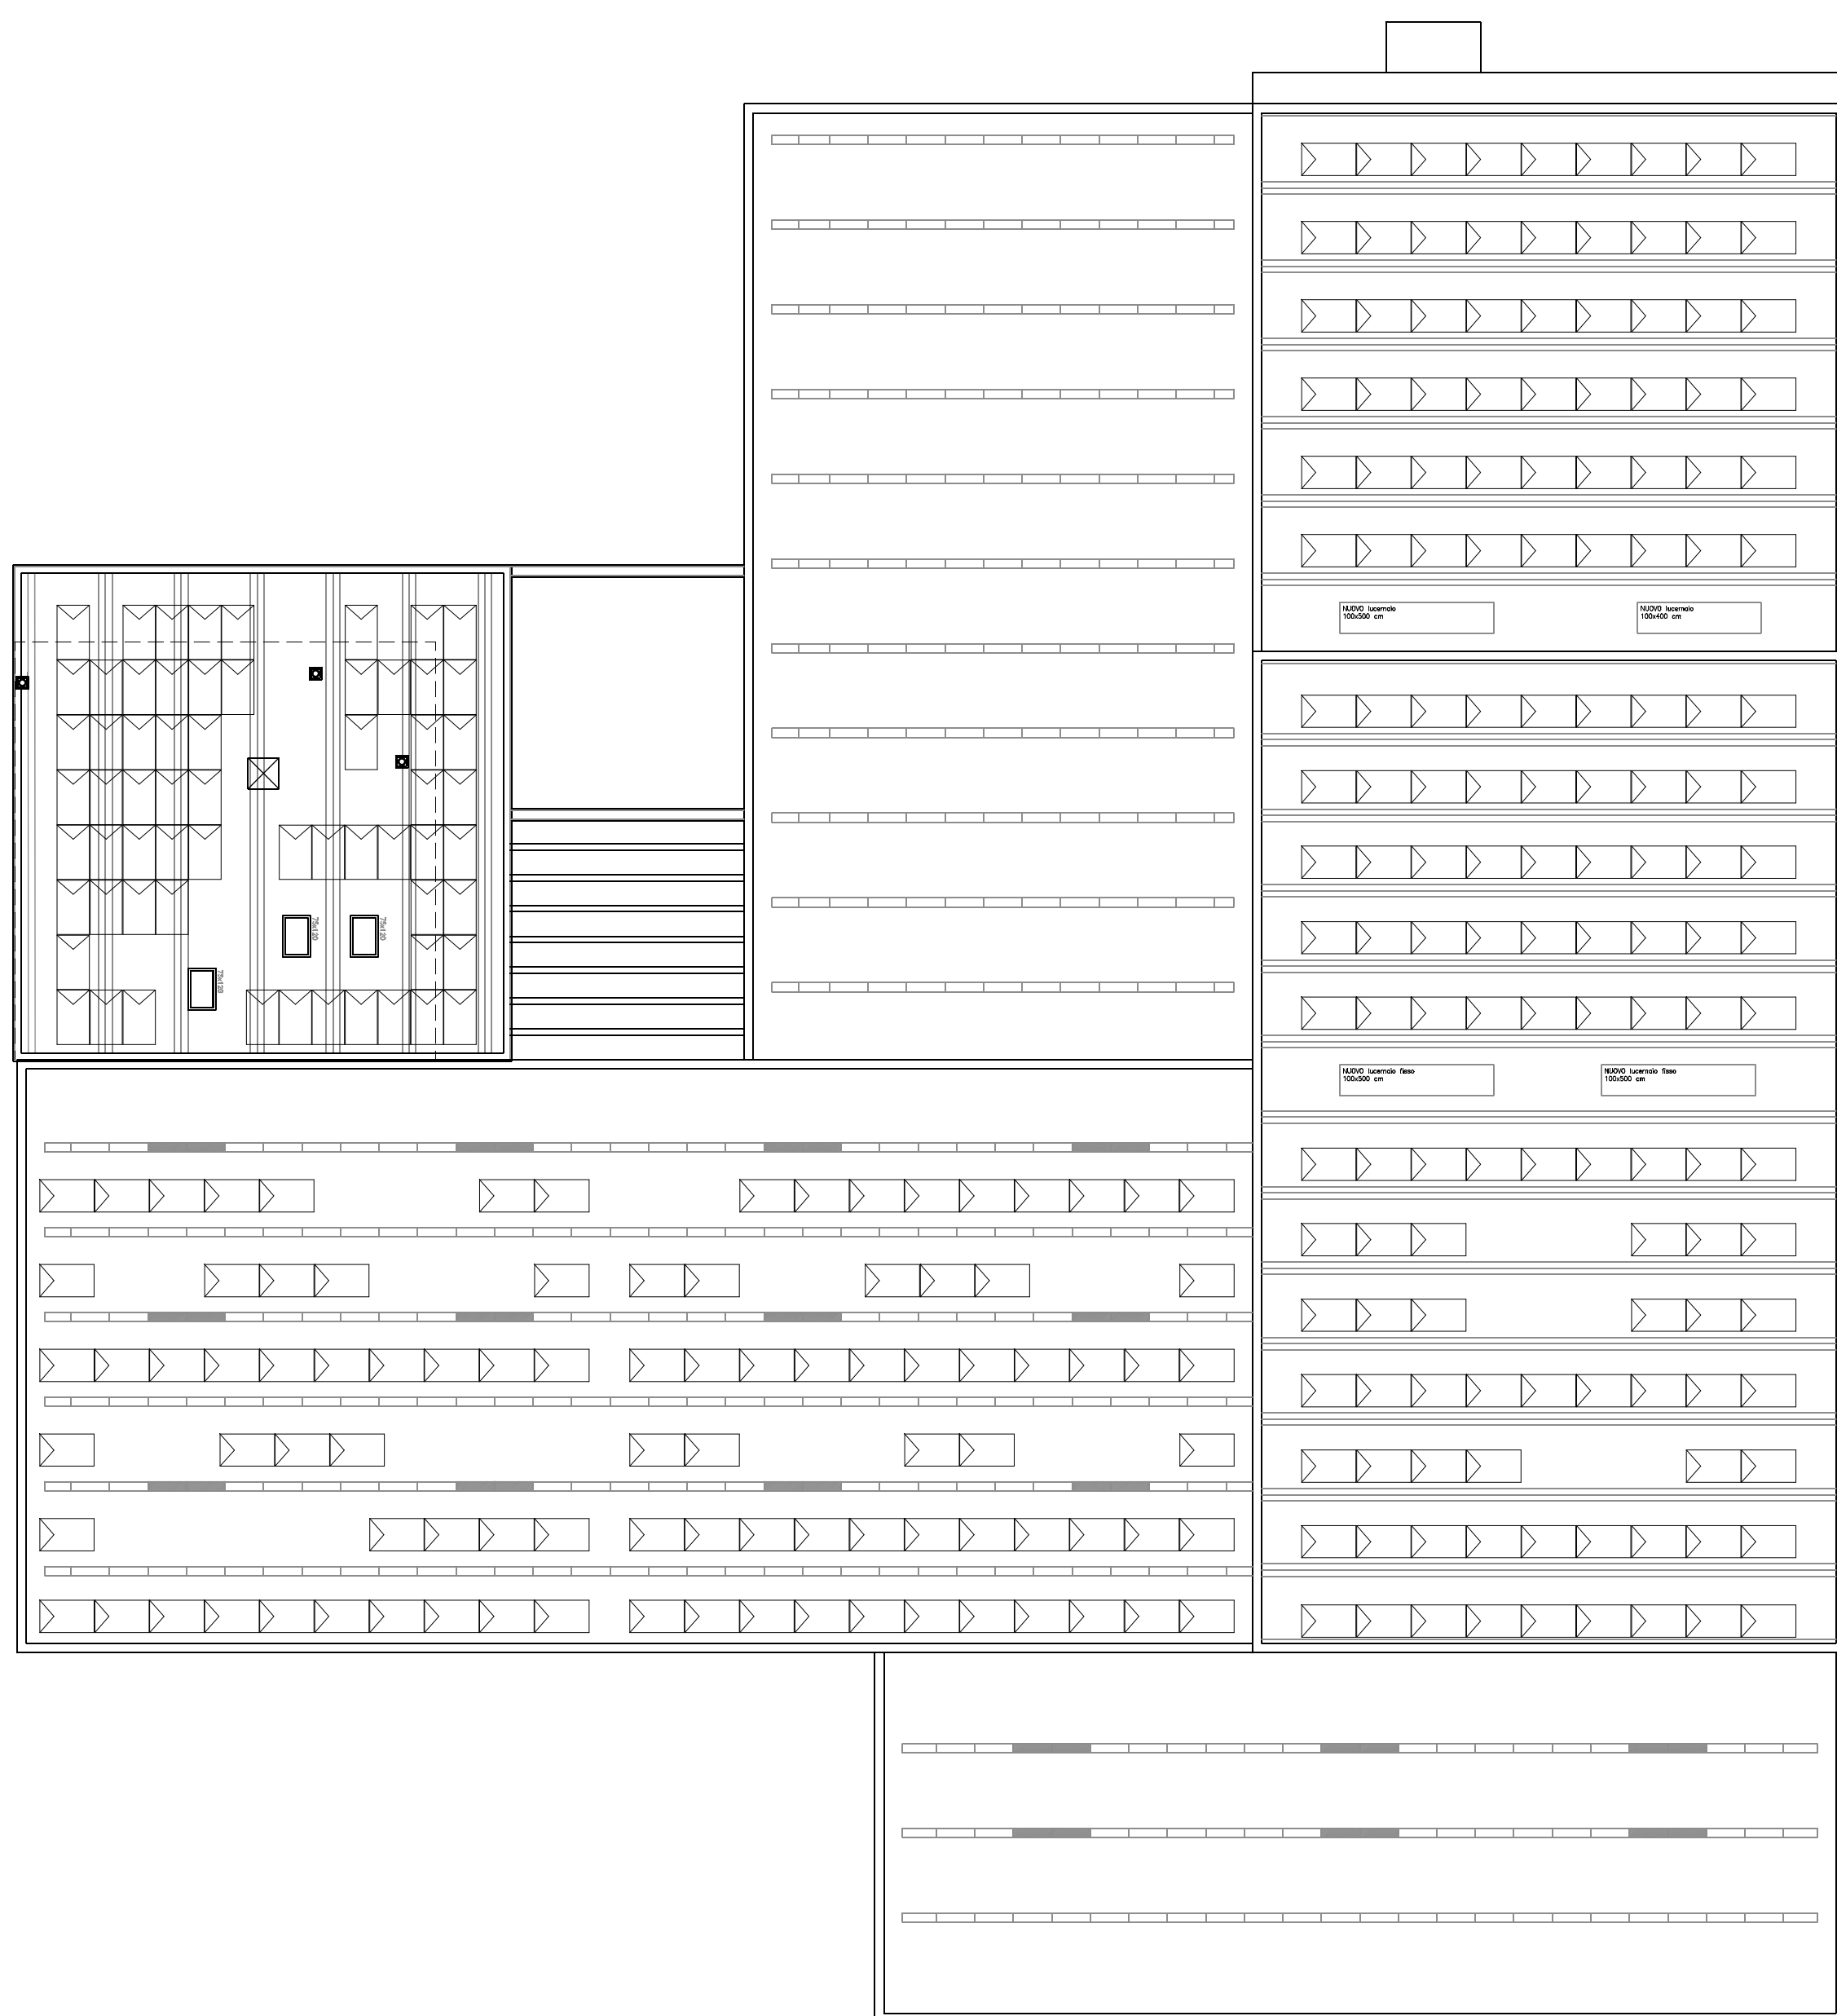

PIANTA COPERTURA, Scala 1:200

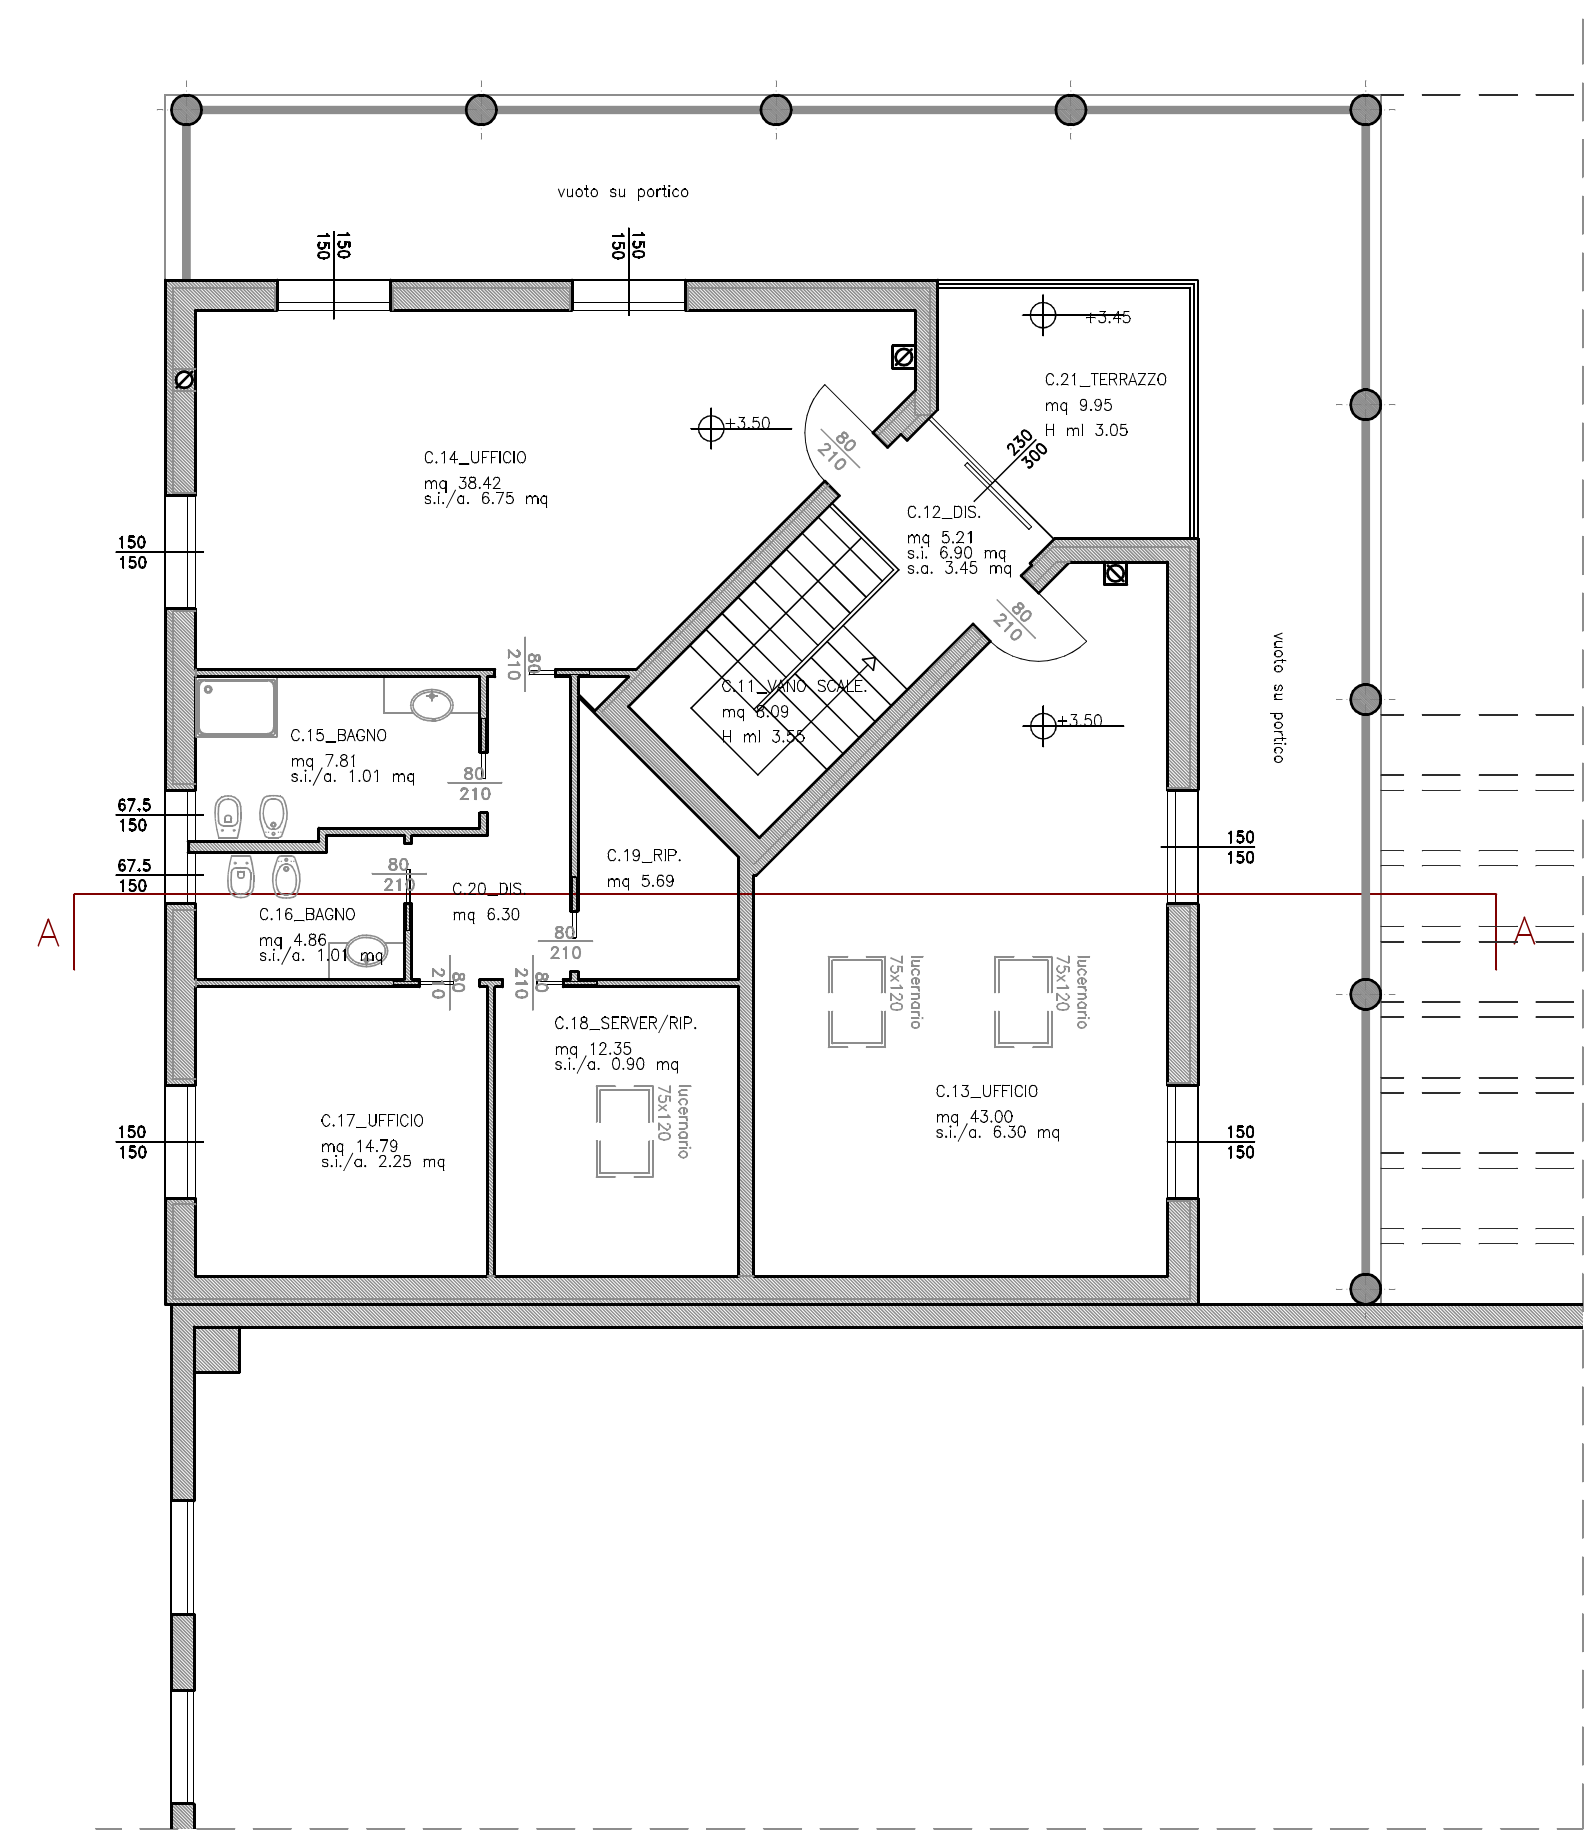

PIANTA PIANO PRIMO, Scala 1:100

COMMITTENTE: LITOGRAFIA NINO ANDRETTA S.R.L. via Roma n. 123, 35010 Mossano (PD)	SCALA: 1:100	STATO DI PROGETTO
PERMESSO DI COSTRUIRE PER AMPLIAMENTO STABILIMENTO PRODUTTIVO	DATA: FEBBRAIO 2022	TAVOLA: 6
UBICAZIONE : Comune di Mossano, via Roma n. 123/D	AGGIORNAMENTO: GIUGNO 2022	
PIANTE:	AGGIORNAMENTO: MAGGIO 2023	
	N. FILE	

GEOM. GABRIELE BAVATO Via Papa Giovanni XXIII n. 16/02, Mossano - Tel. 049 9360348 Fax 049 9364266 info@bavato.com
ARCH. ANDREA BAVATO Via Papa Giovanni XXIII n. 16/02, Mossano - Tel. 049 9360348 Fax 049 9364266 info@bavato.com