

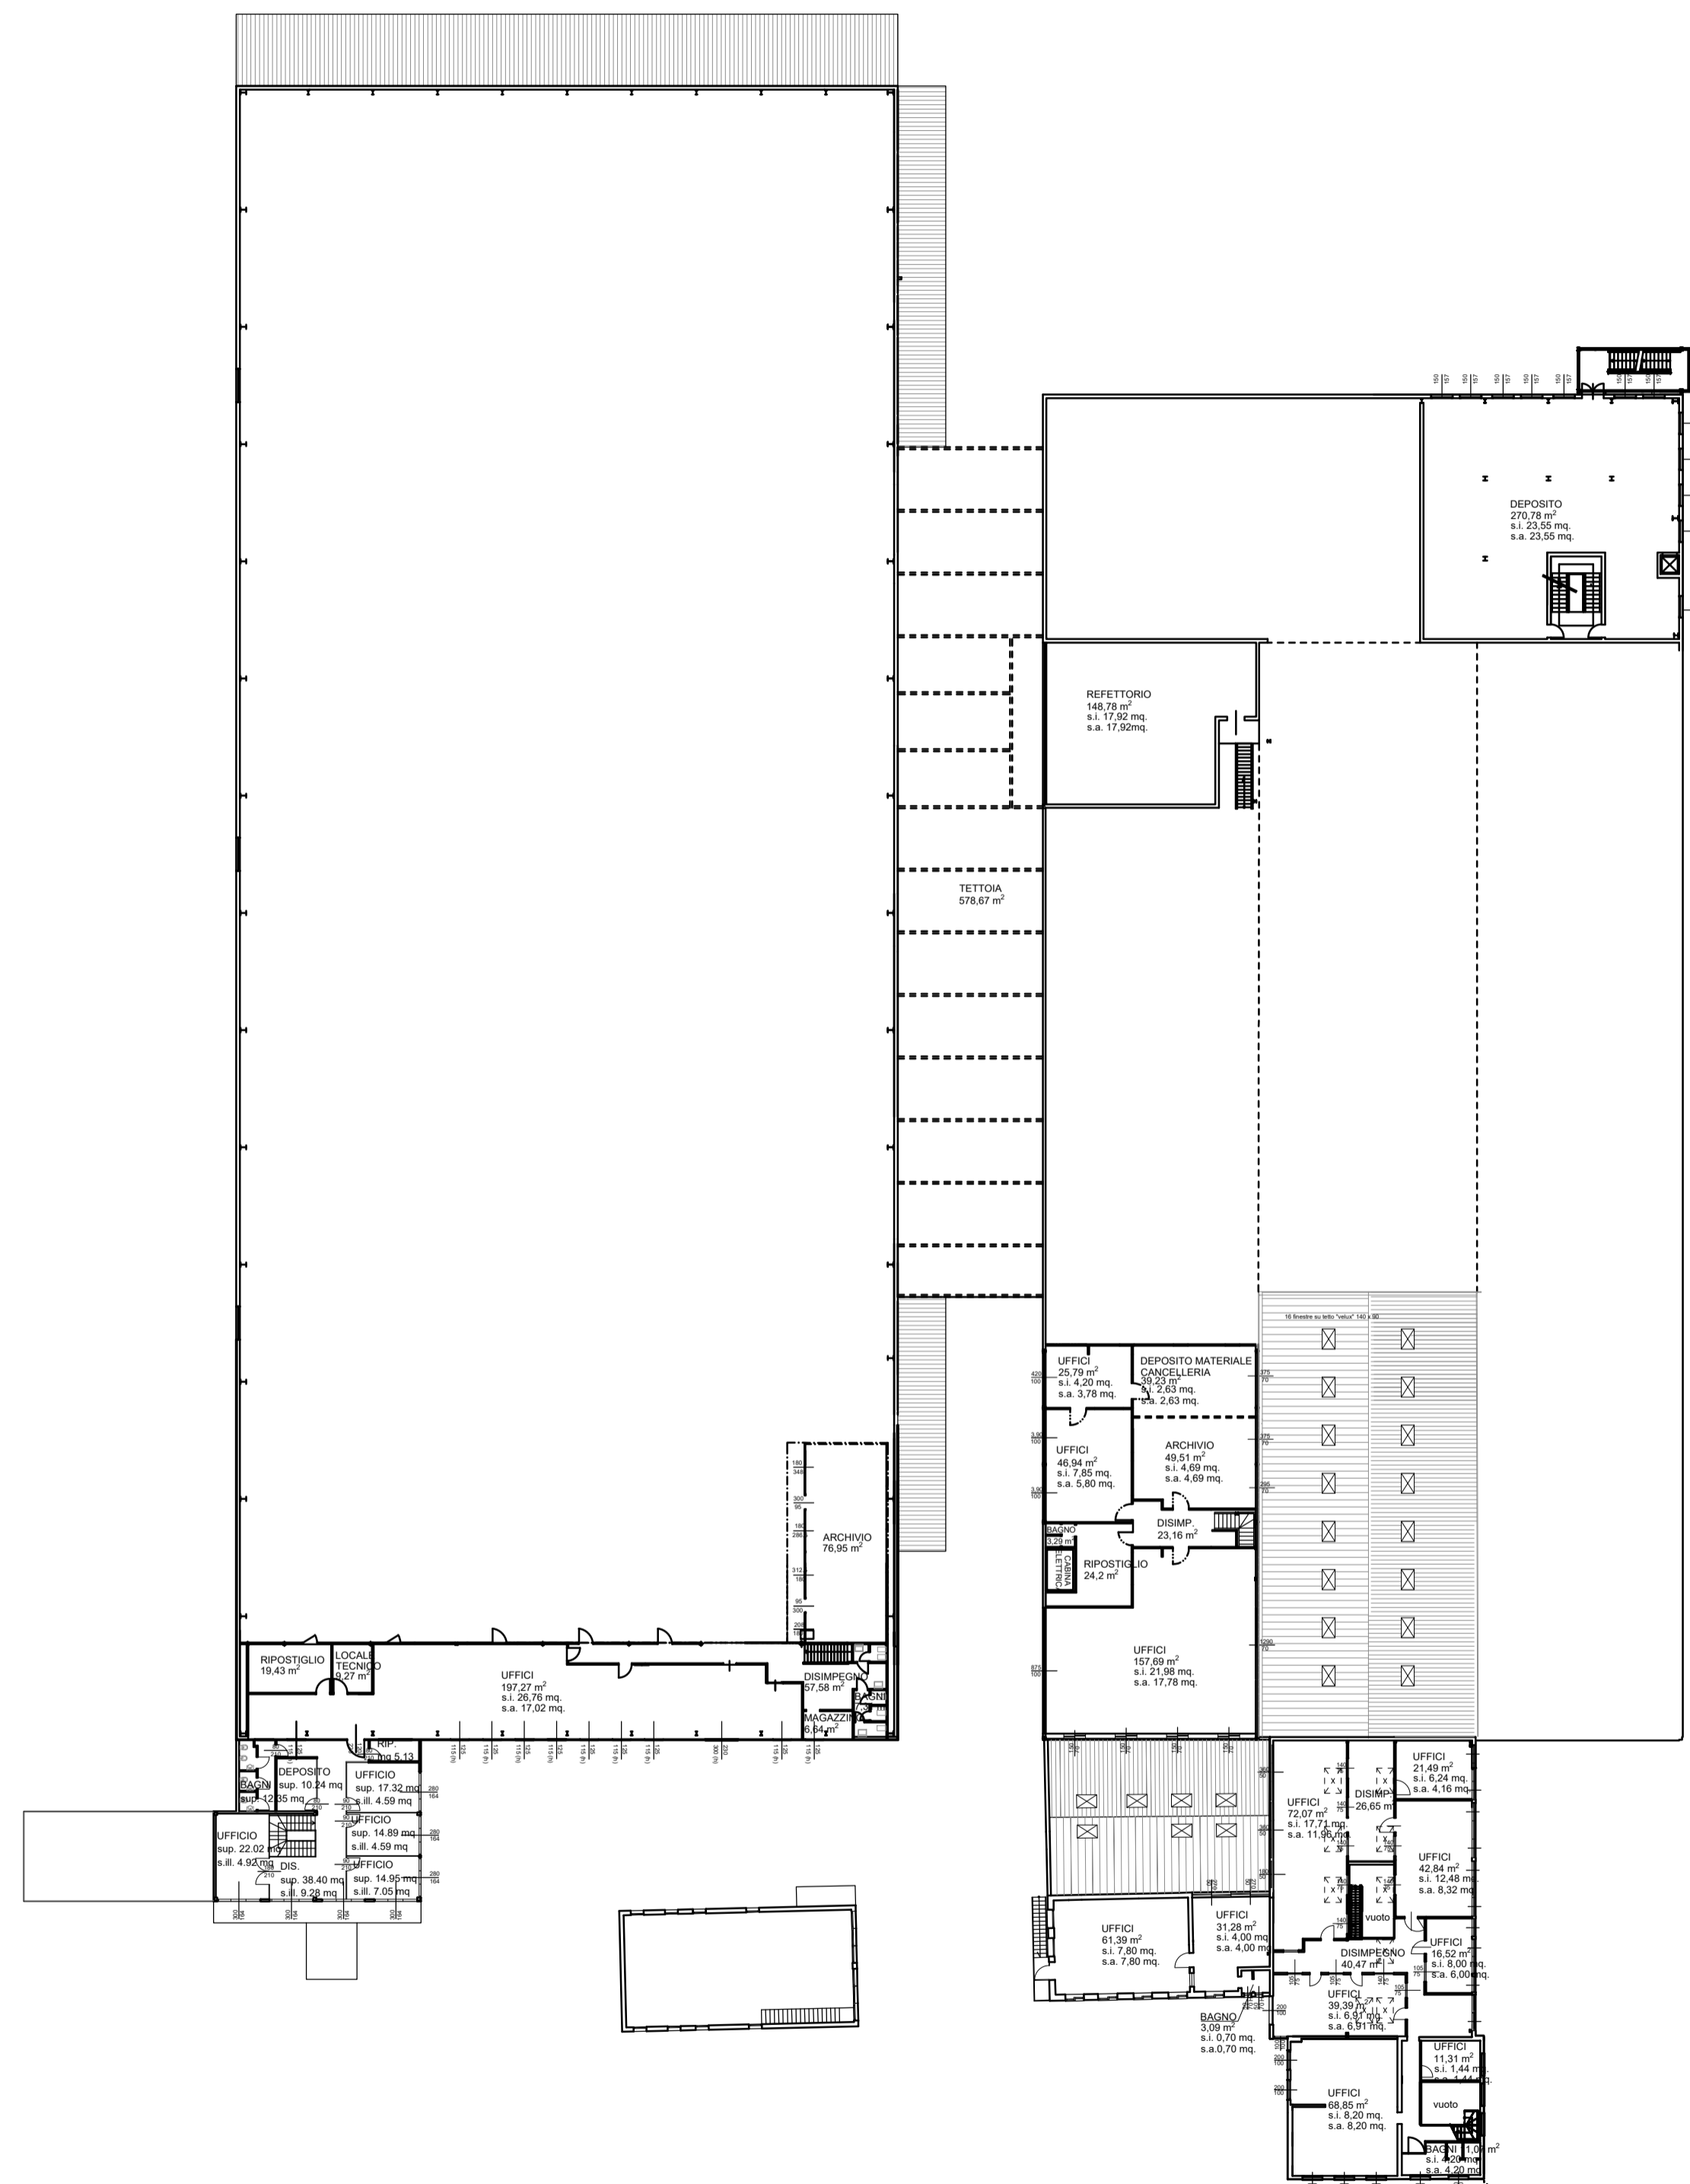



Pianta piano terra

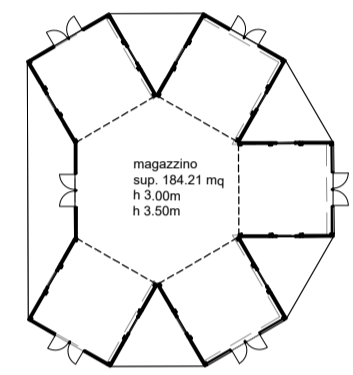

Pianta piano primo

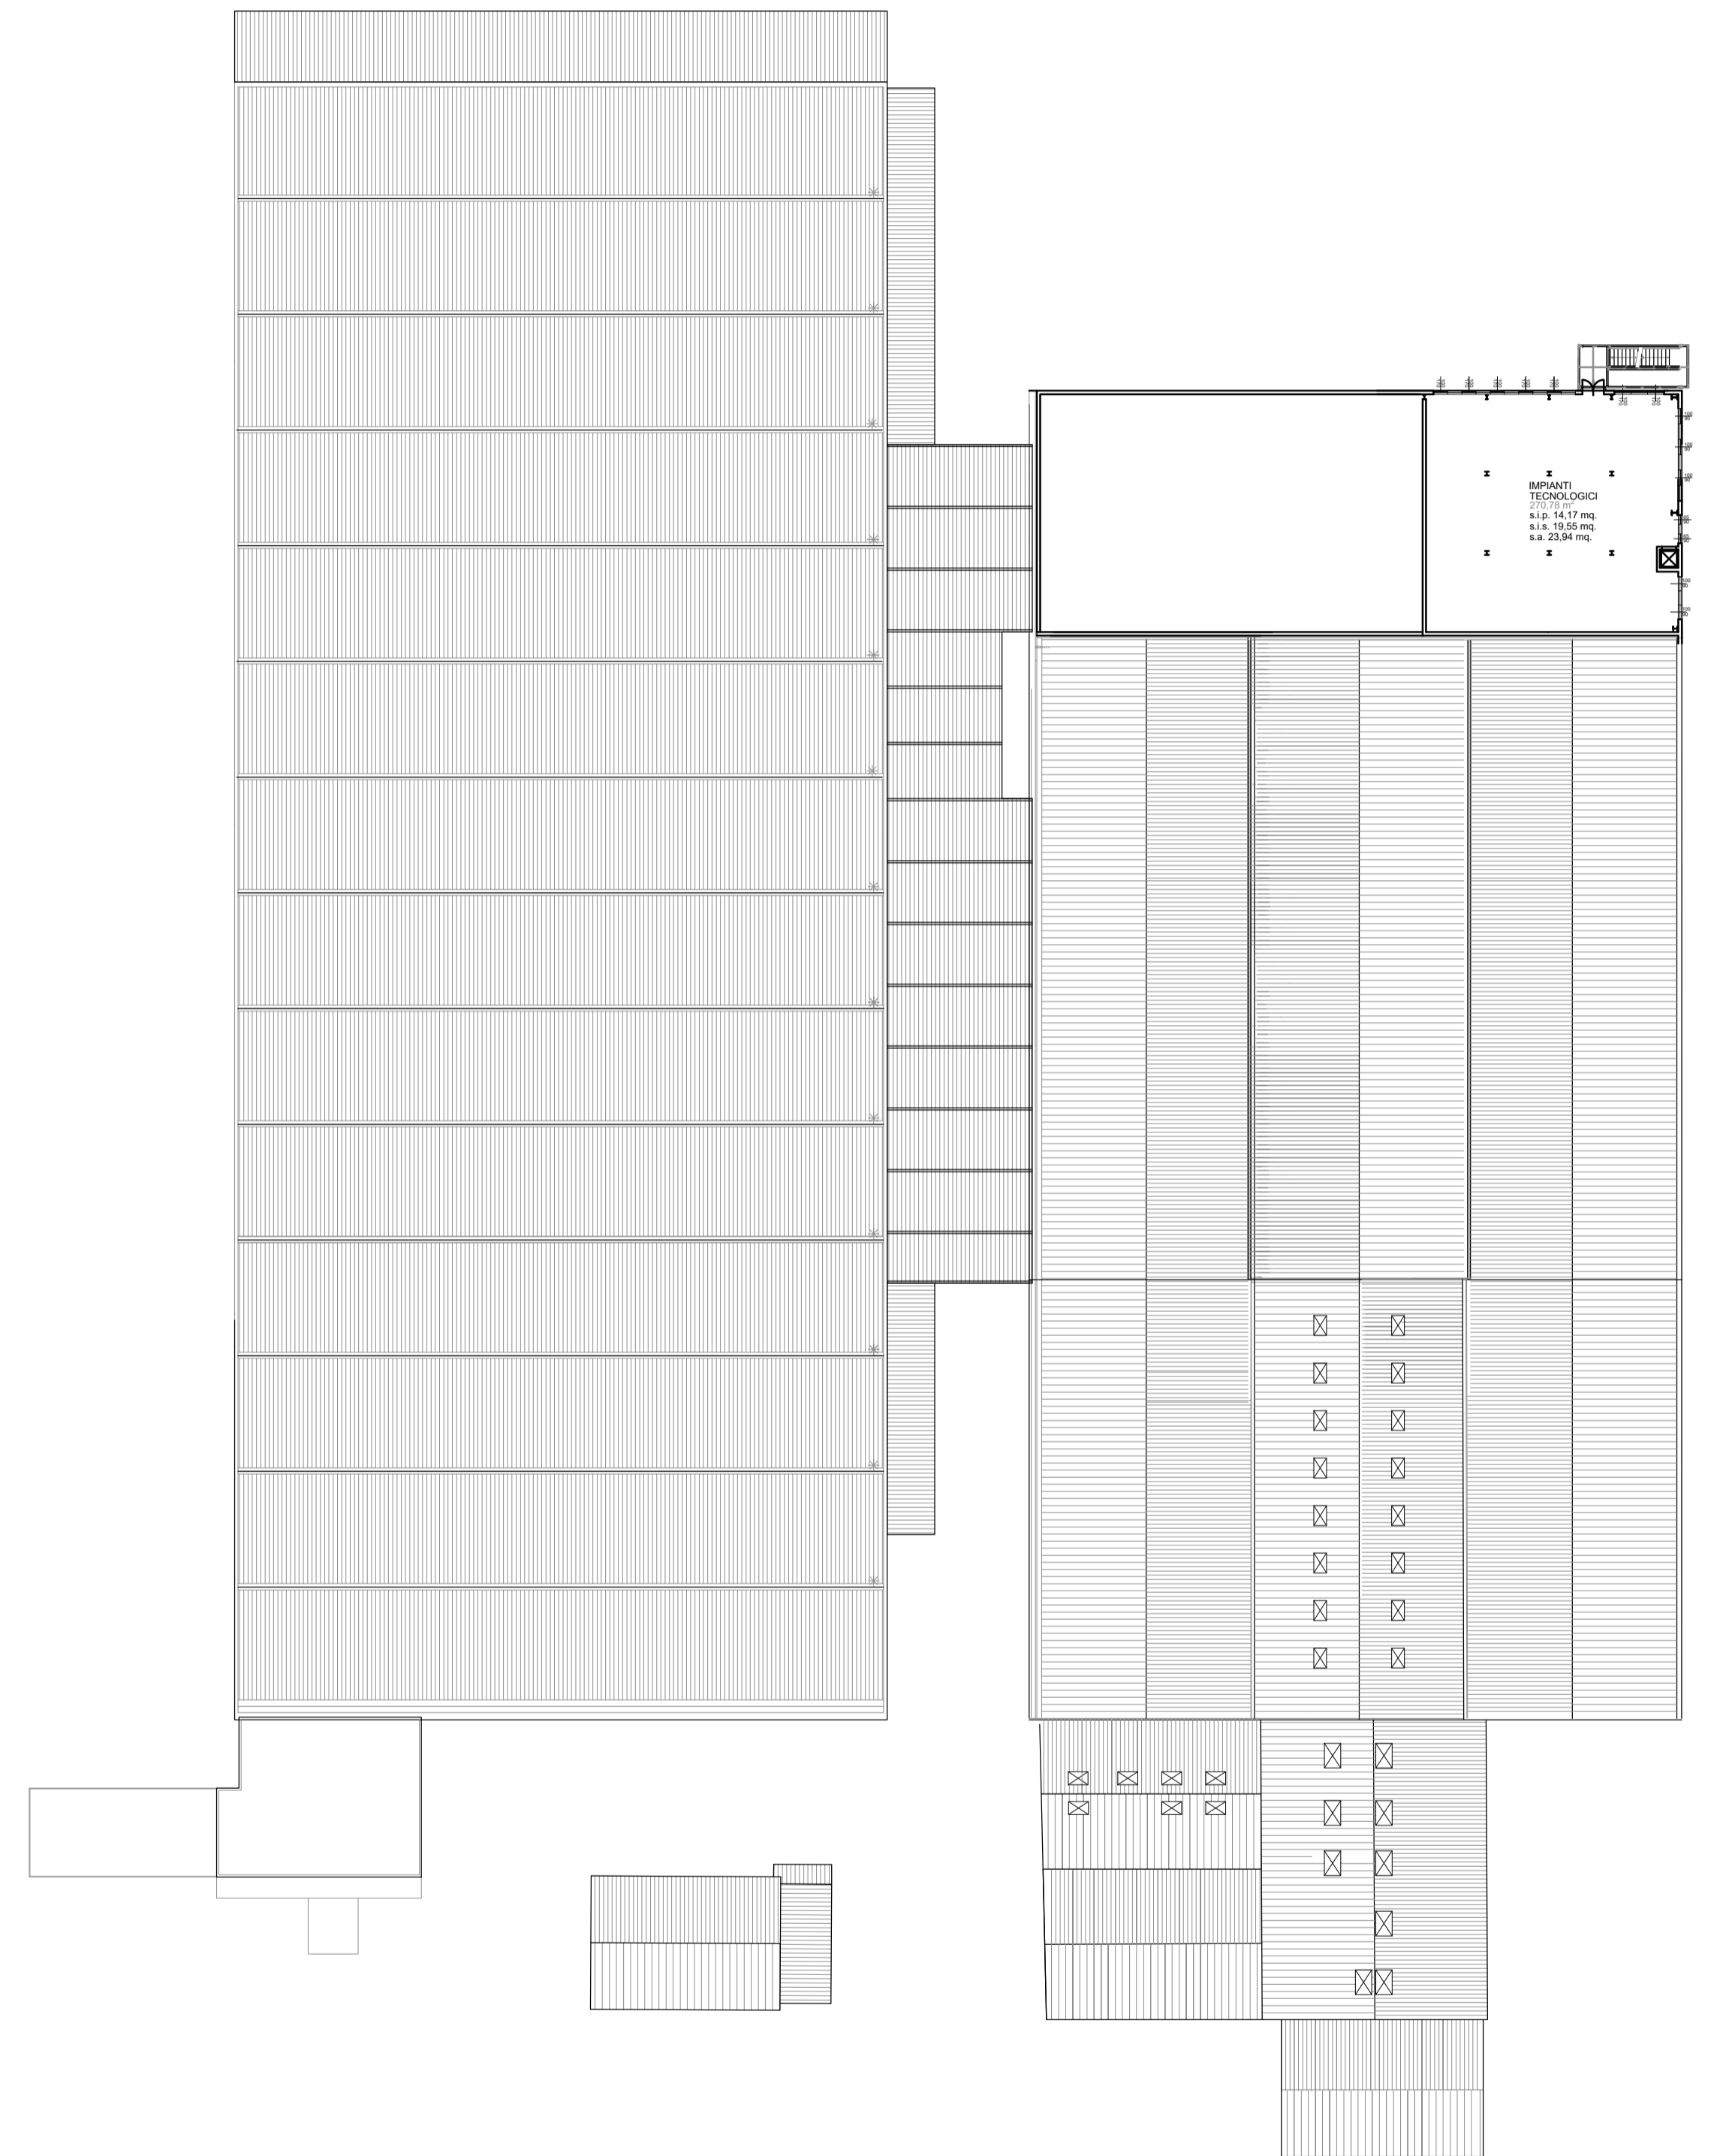

Pianta piano secondo

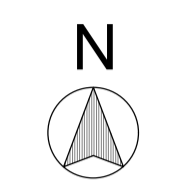

RICHIEDENTE: MORETTO S.P.A., via dell'Artigianato n. 3, Massanzago (PD) PROPRIETARI: CO.F.I.M. S.R.L., via Padovane n. 5, Massanzago (PD) MORETTO RENATO, via Padovane n. 7, Massanzago (PD)		SCALA: 1:400 STATO AUTORIZZ. PAG. n. 882012
ISTANZA ART. 8 DPR 160/2010 PER PERMESSI DI COSTRUIRE IN VARIANTE ALLO STRUMENTO URBANISTICO AI SENSI DELL'ART. 4 DELLA LR 55/2012		DATA: GENNAIO 2022 AGG1: SETTEMBRE 2022 AGG2:
UBICAZIONE : Comune di Massanzago		TAVOLA: 3
PIANTE:		N FILE <small>COPIA_PAZ_2022-01_01_APR_0114_02.rvt</small>