
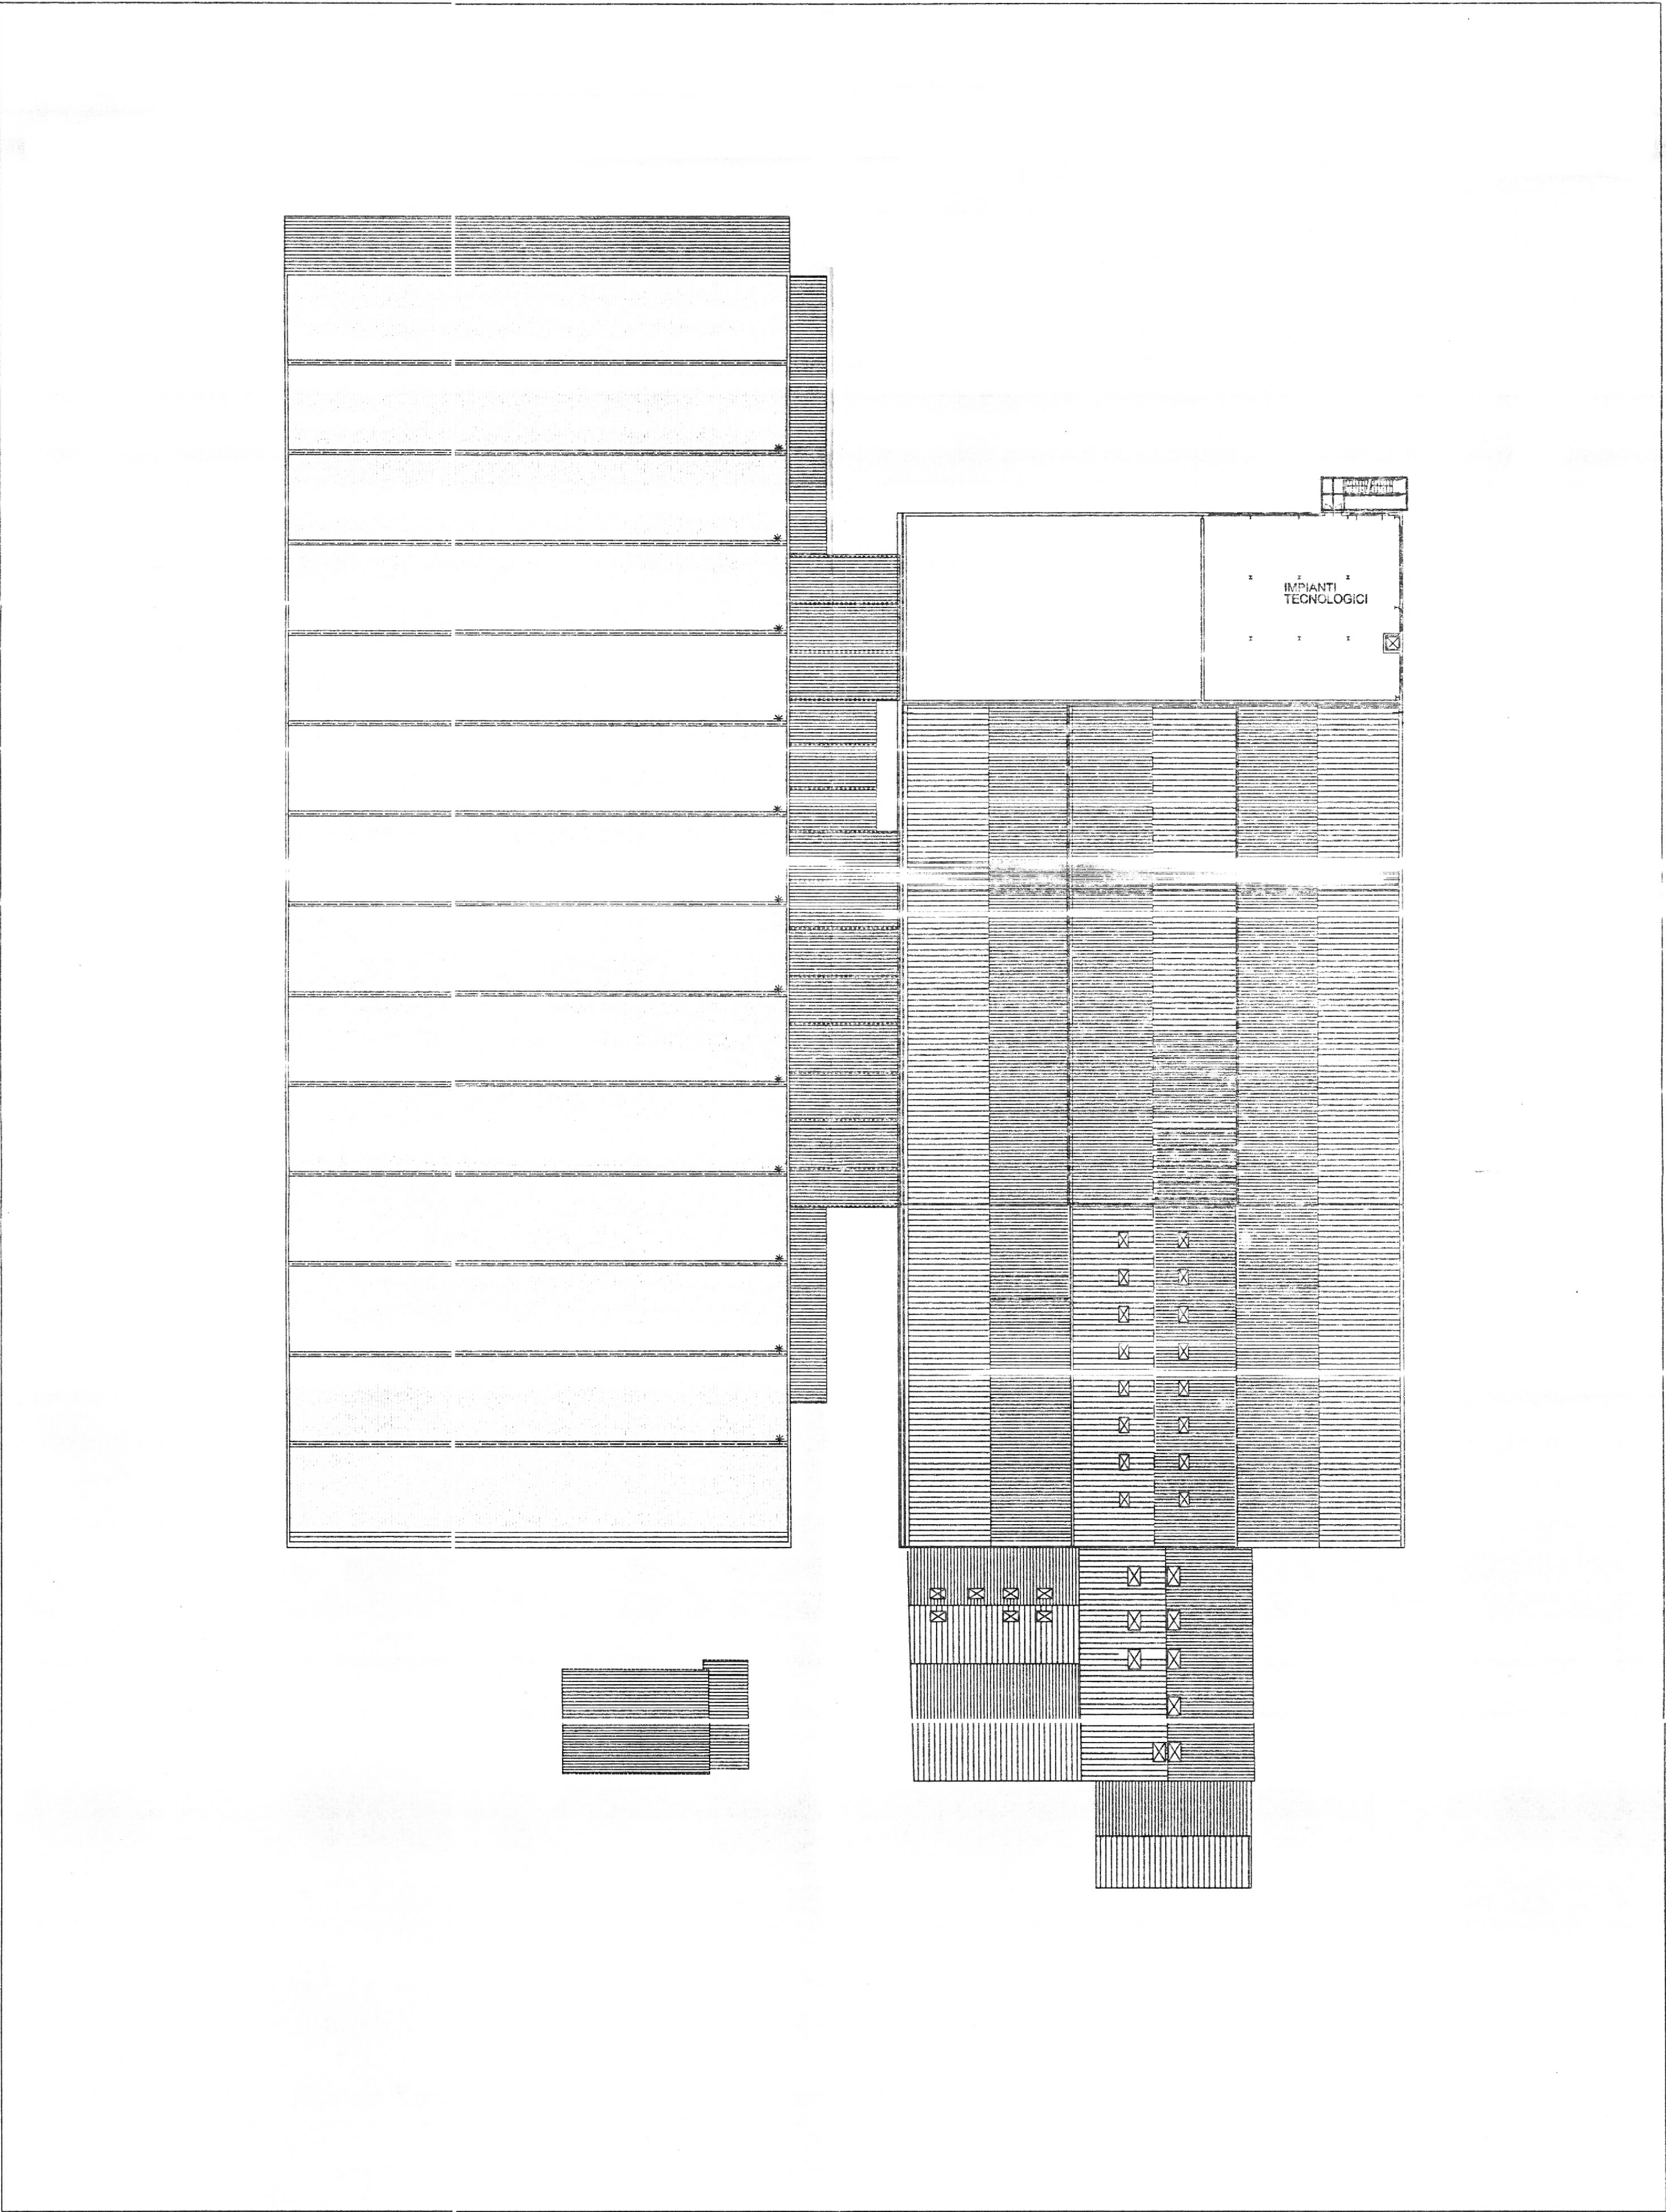


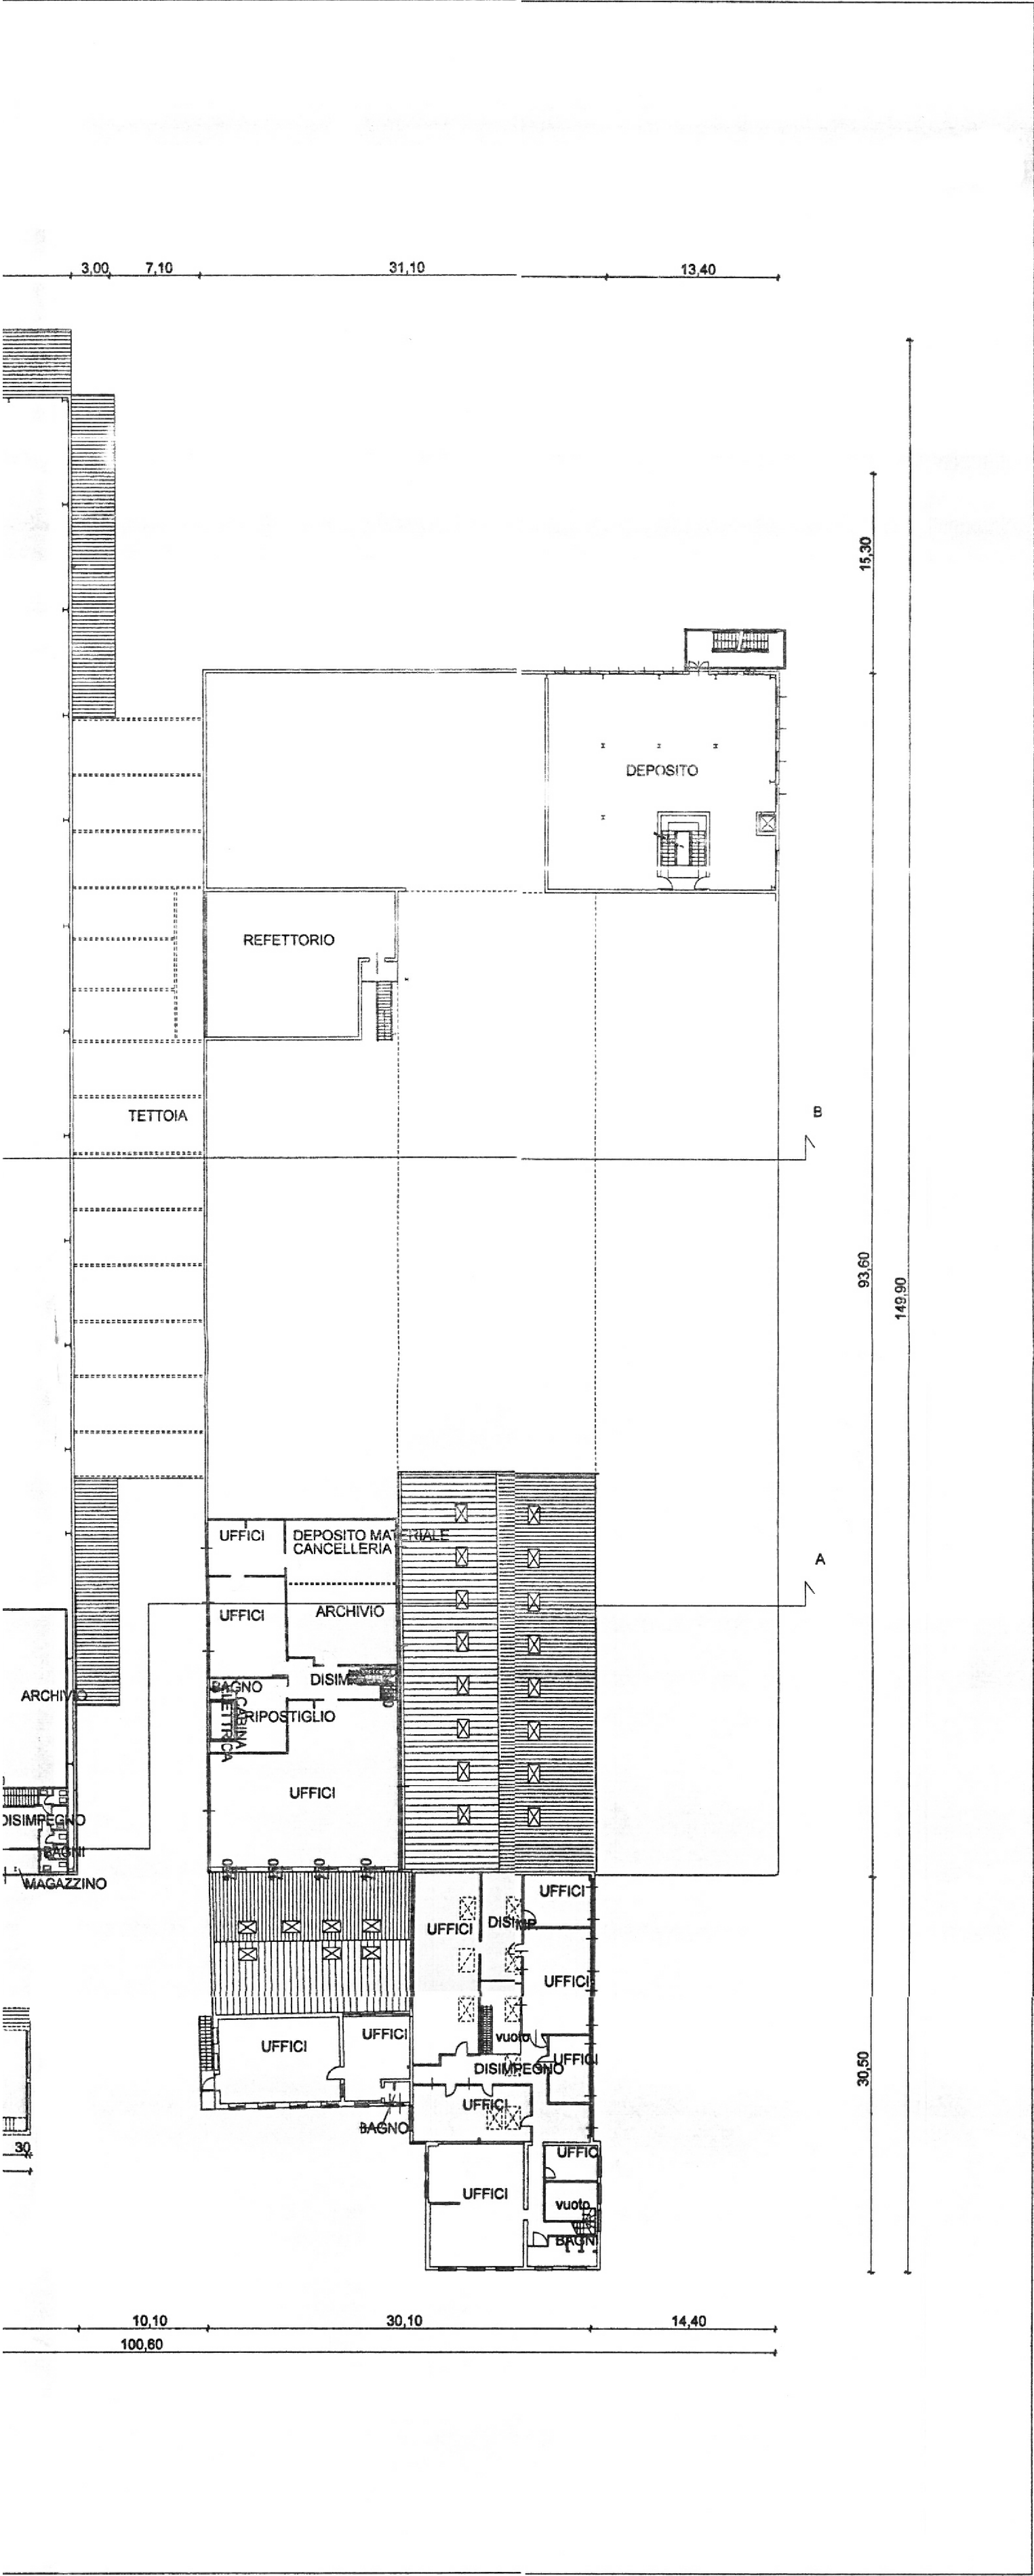

Pianta PIANO COPERTURA

N.B.:
Documentazione estratta dagli elaborati grafici a corredo del Permesso di Costruire n. 44 del 06/10/2011, riguardante lo stato di fatto del complesso produttivo, e successivamente approvato col Permesso di Costruire n. 58 del 05/12/2012.

CO.FI.MI S.R.L.
VIA PADOVANE, 5
35010 MASSANZAGO (PD) ITALY
Tel. 049 9396890 - P.I. 01451120289

MORETTO S.p.A.
VIA DELL'ARTIGIANATO, 3
35010 MASSANZAGO (PD) ITALY
Tel. 049 9396711 - P.I. 02825770286

COMMITTENTI : MORETTO S.P.A., via dell'Artigianato n. 3, Massanzago (PD) CO.FI.MI S.R.L., via Padovane n. 5, Massanzago (PD)	SCALA: 1:400	STATO DI FATTO PGC n. 58/2012
RICHIESTA DI PERMESSO DI COSTRUIRE PER AMPLIAMENTO PRODUTTIVO AI SENSI DEL DPR 160/2010 E ALL'ART. 4 DELLA L.R. 55/2012 PER VARIANTE AL PERMESSO DI COSTRUIRE N. 17/2013.	DATA: LUGLIO 2018 AGG1	TAVOLA: 3
UBICAZIONE : Comune di Massanzago	AGG2	
PIANTE.	N FILE _2018_07_PDC_.dwg I:\progetti\comune_2018_07_PDC_.dwg I:\progetti\comune_2018_07_PDC_.dwg	

GEOM. GABRIELLE BAVATO

Via Papa Giovanni XXIII n. 16/D2, Massanzago - Tel. 049 9360348 Fax 049 9364266 info@asttas.com

ARCH. ANDREA BAVATO

Via Papa Giovanni XXIII n. 16/D2, Massanzago - Tel. 049 9360348 Fax 049 9364266 info@asttas.com