




Reception
Pianta piano terra_scala 1:200

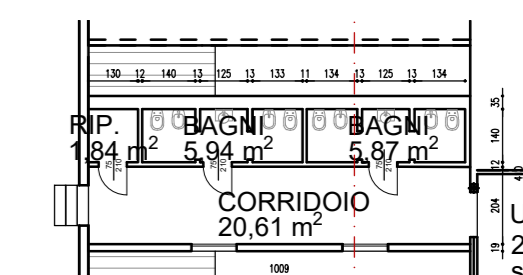



Nuovo collegamento aereo-nord
Pianta piano primo_scala 1:200

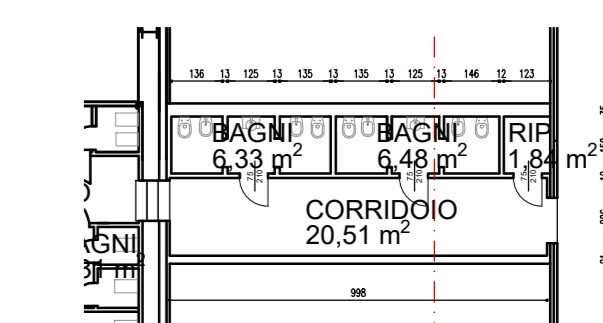


Nuovo collegamento aereo-sud
Pianta piano primo_scala 1:200

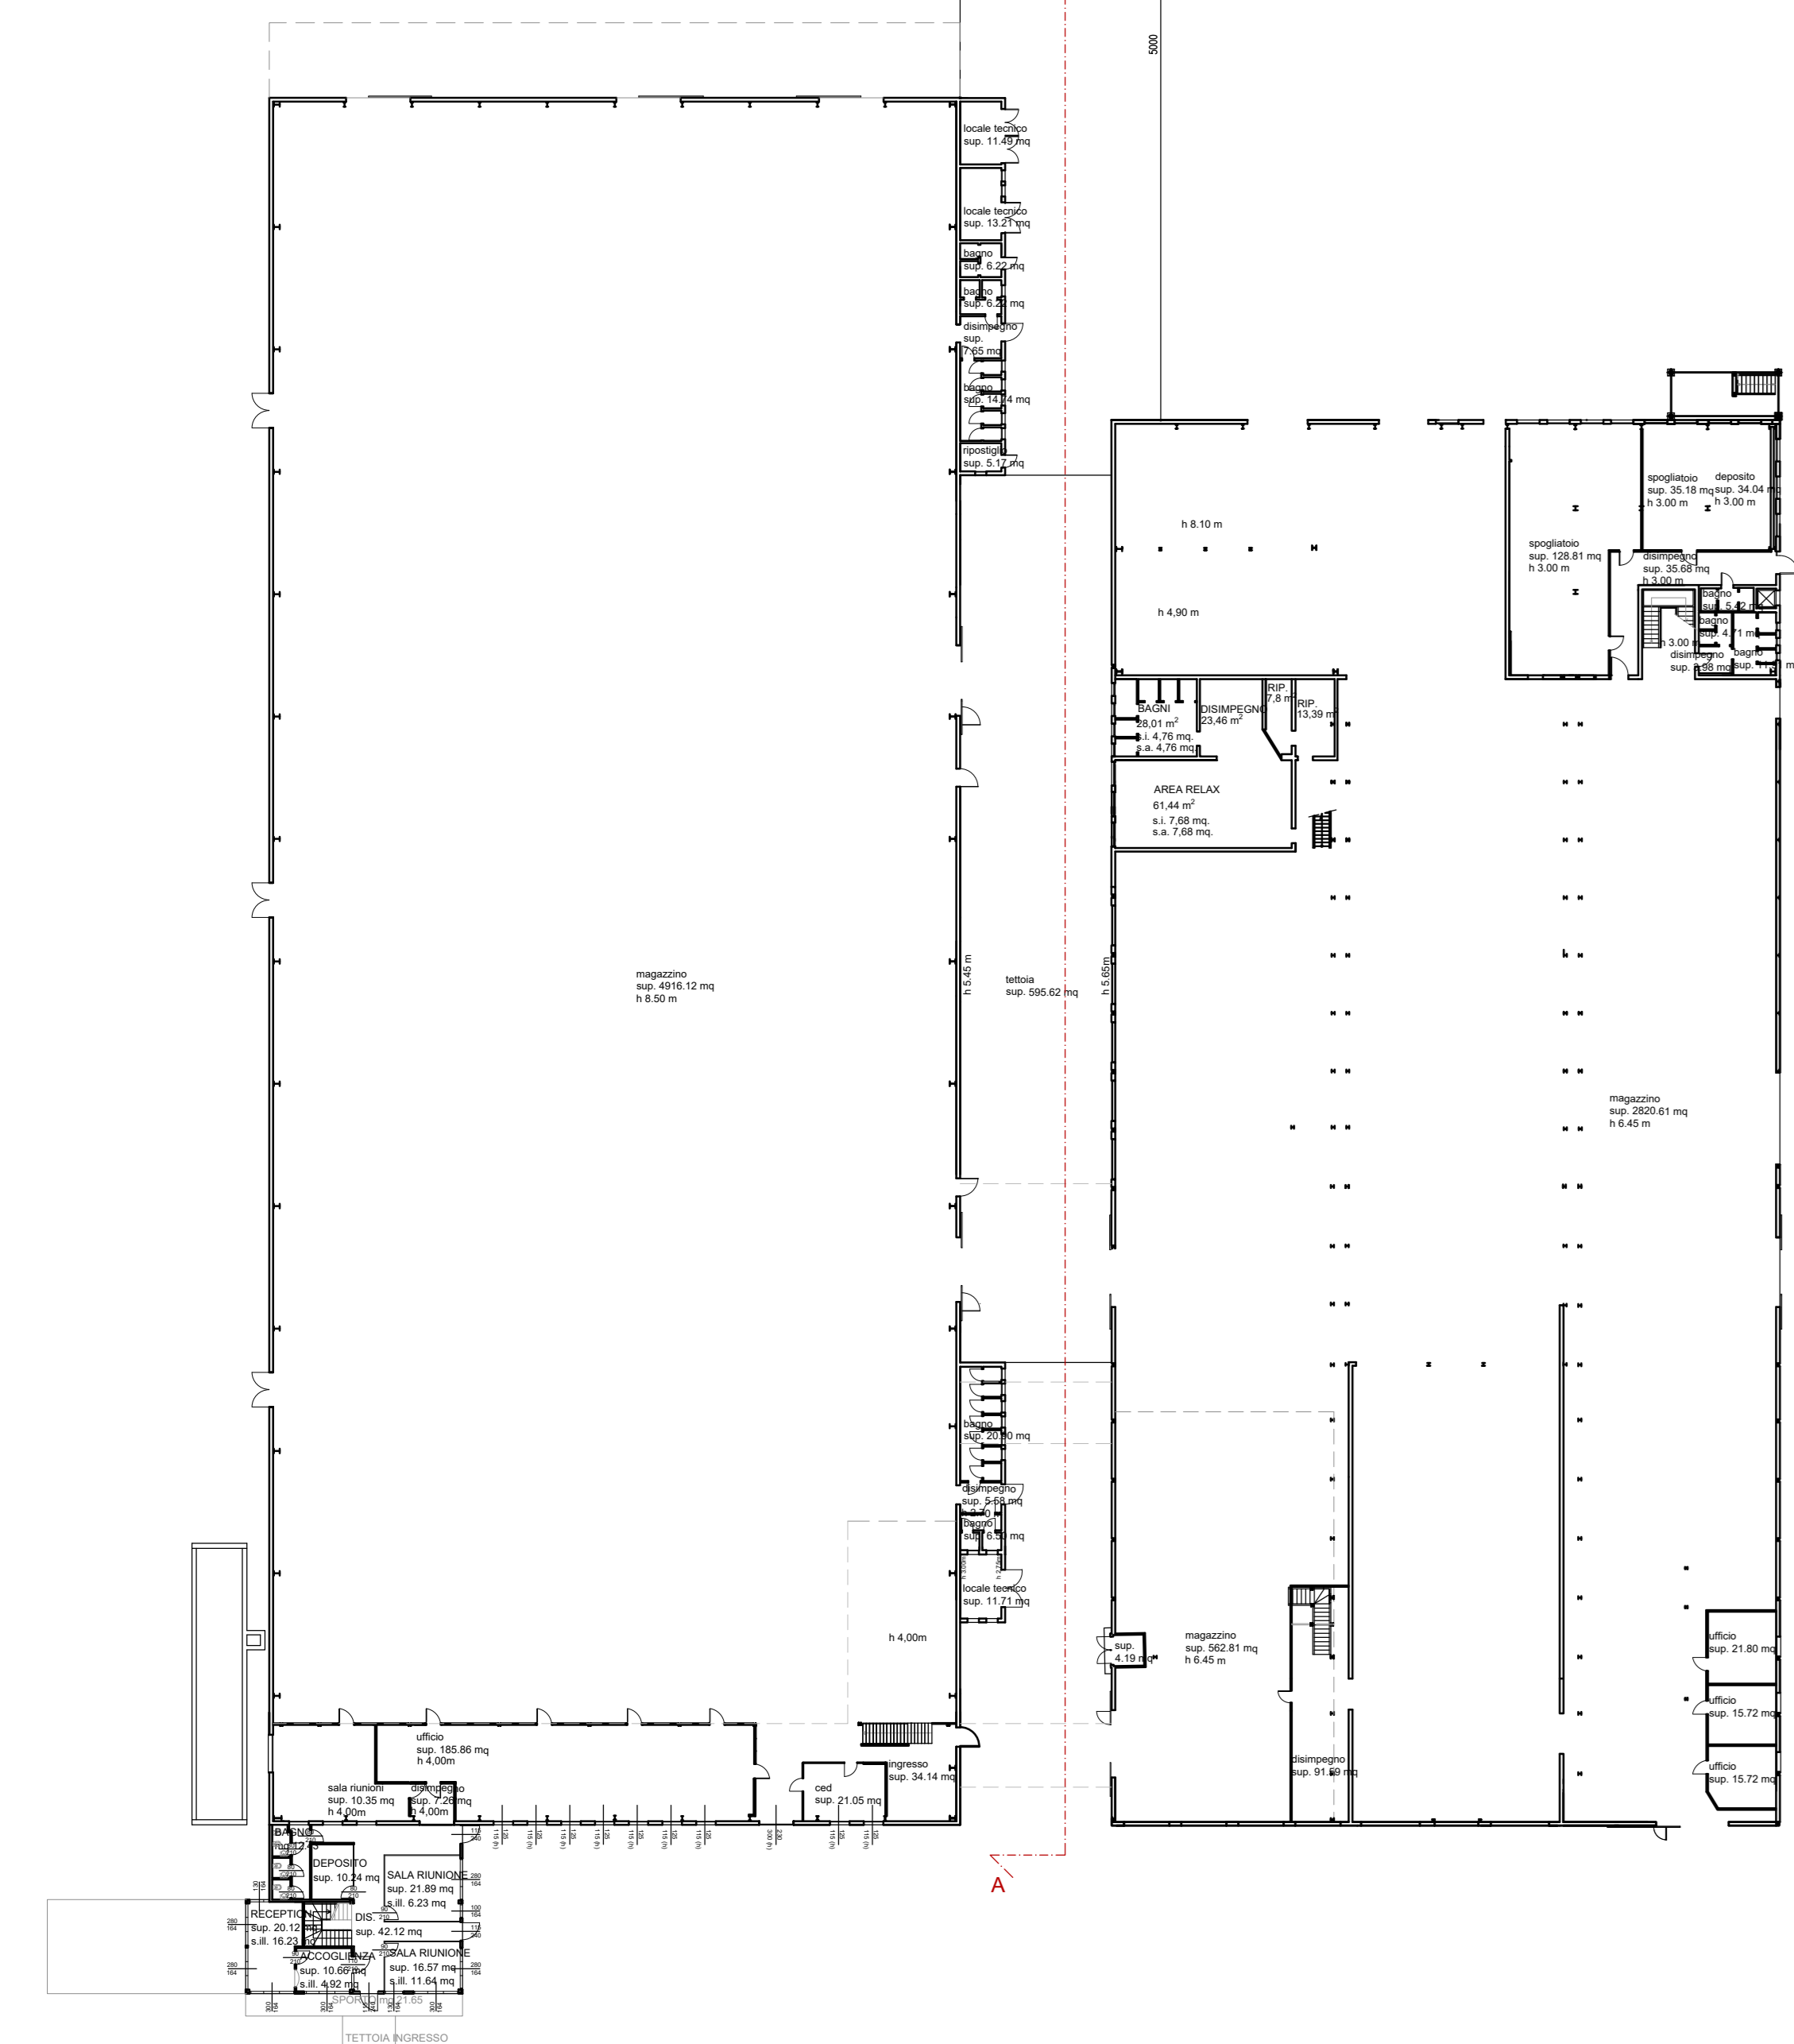

Pianta piano terra_scala 1:400

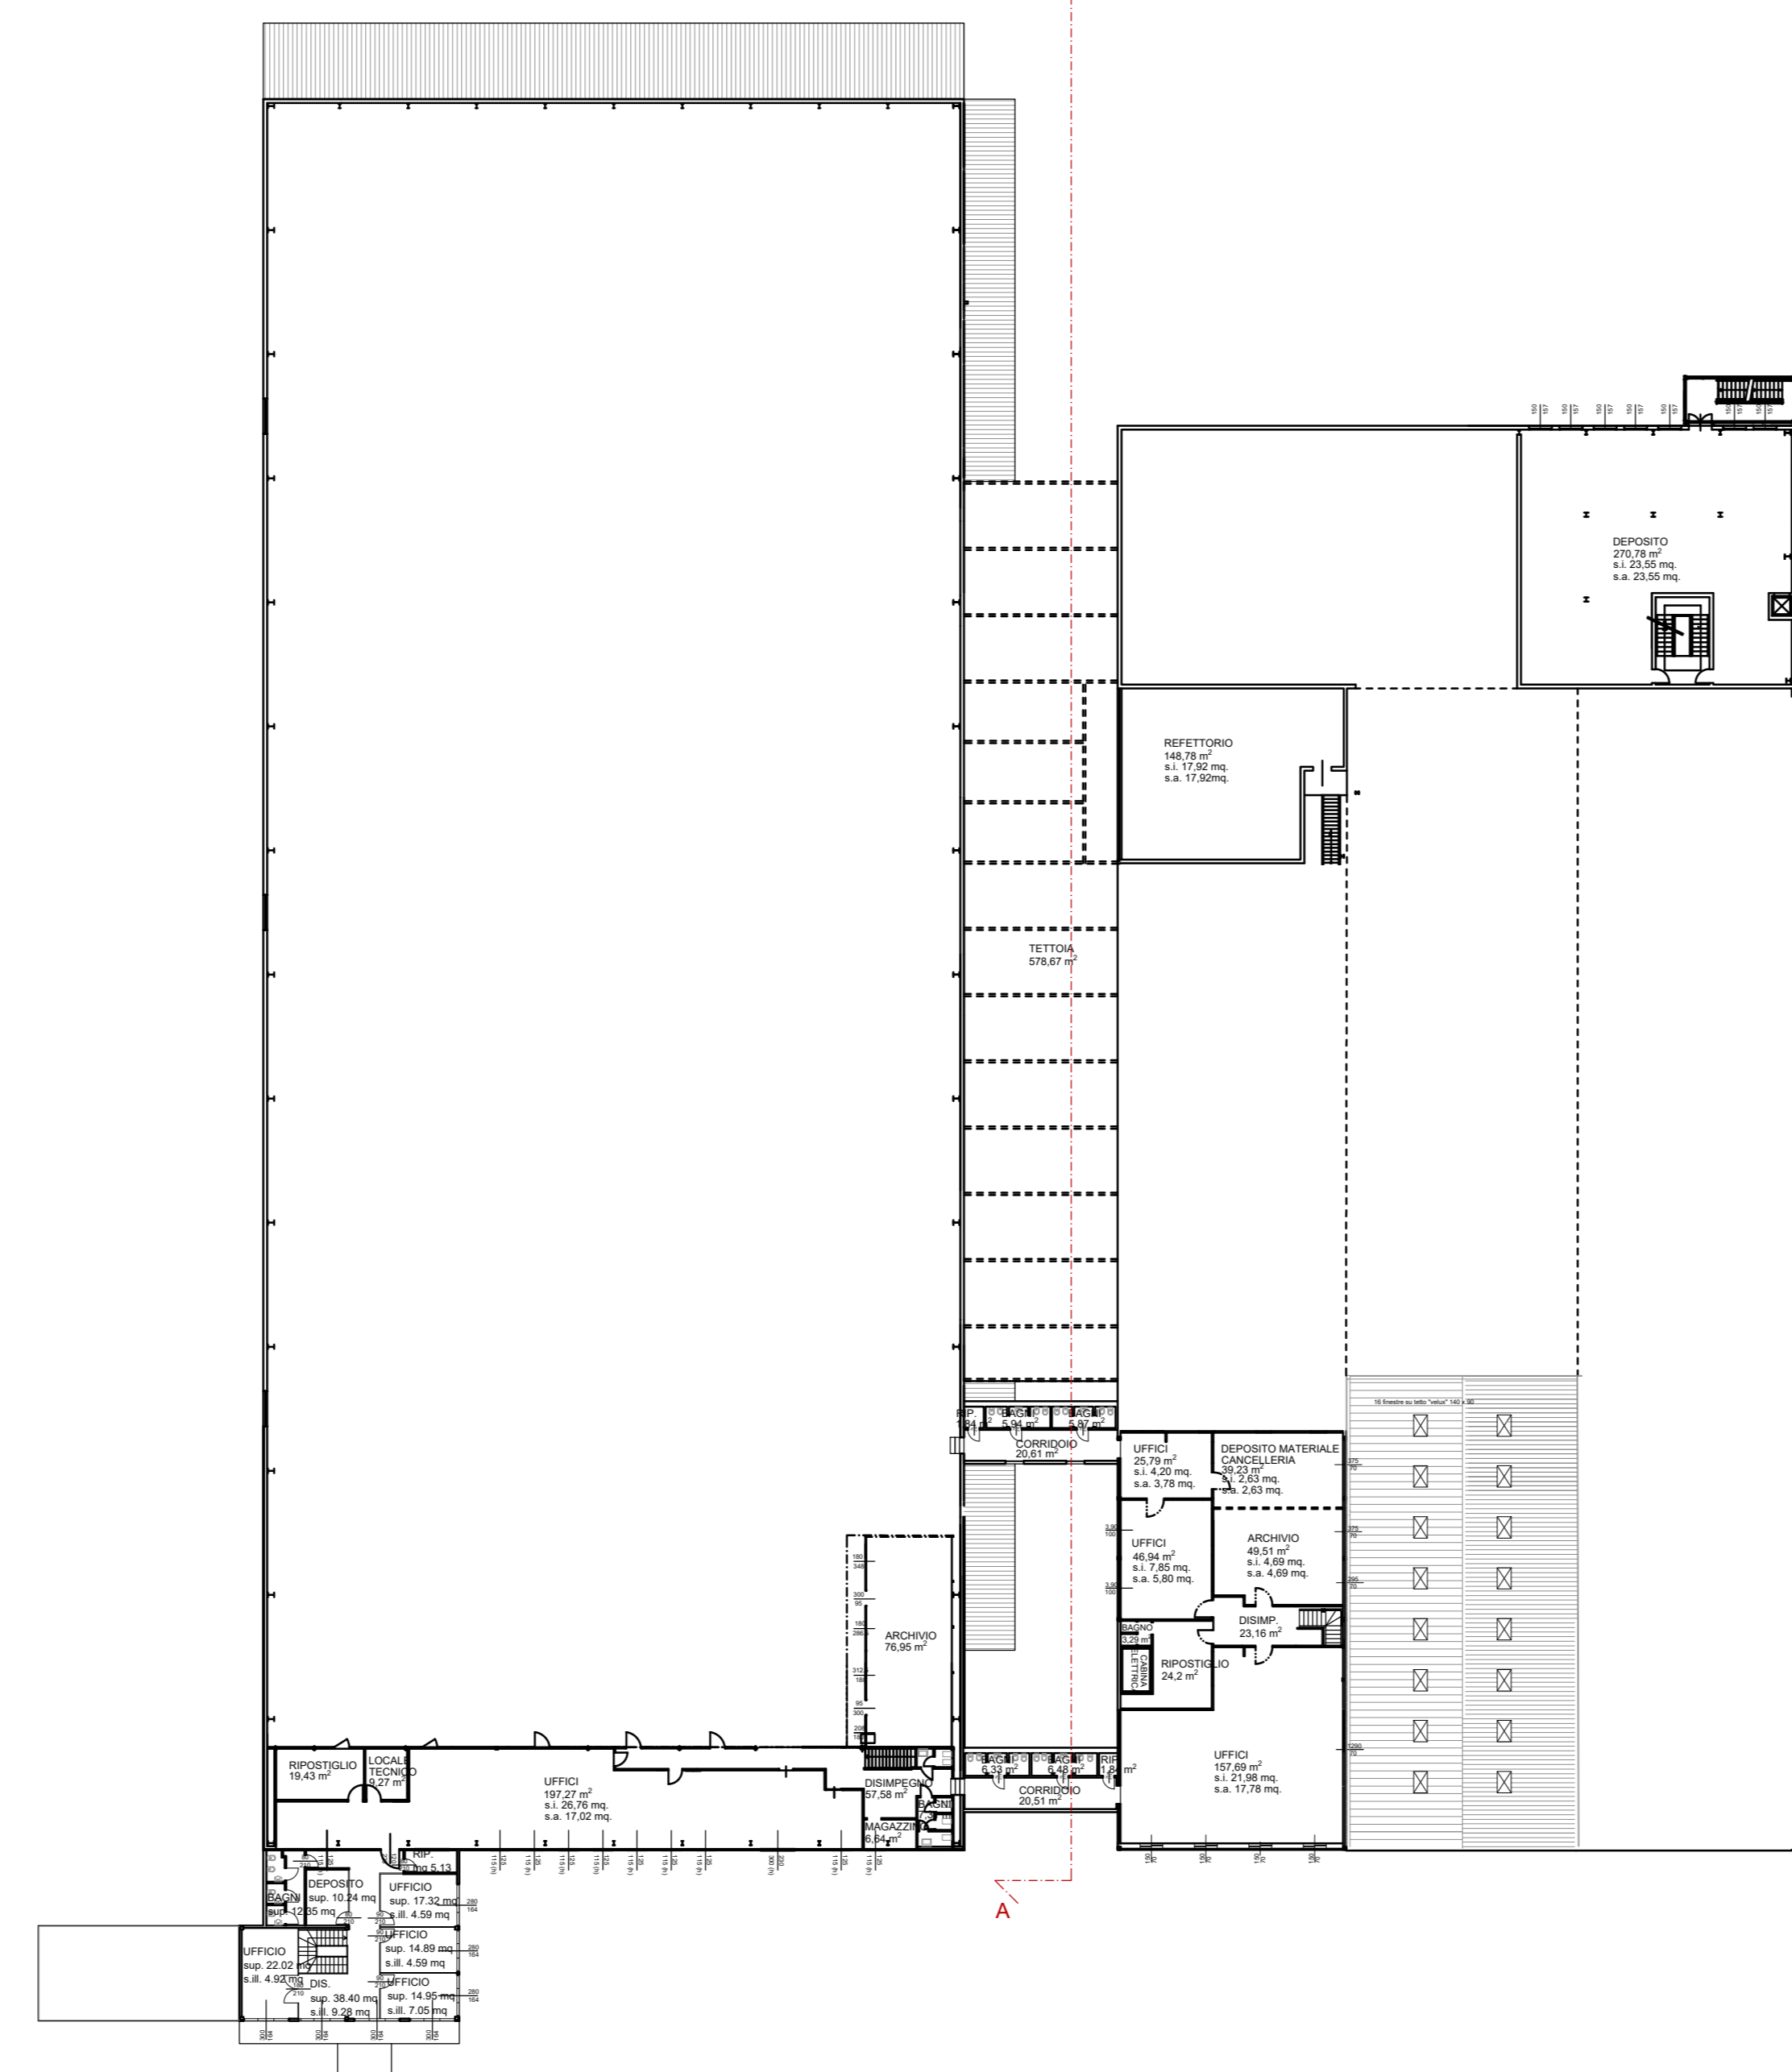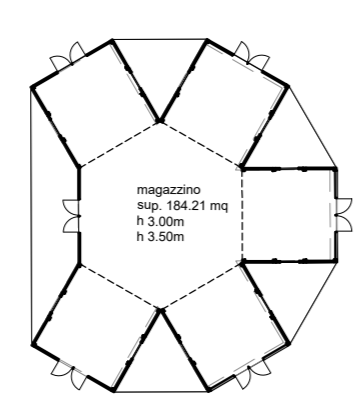

Pianta piano primo_scala 1:400

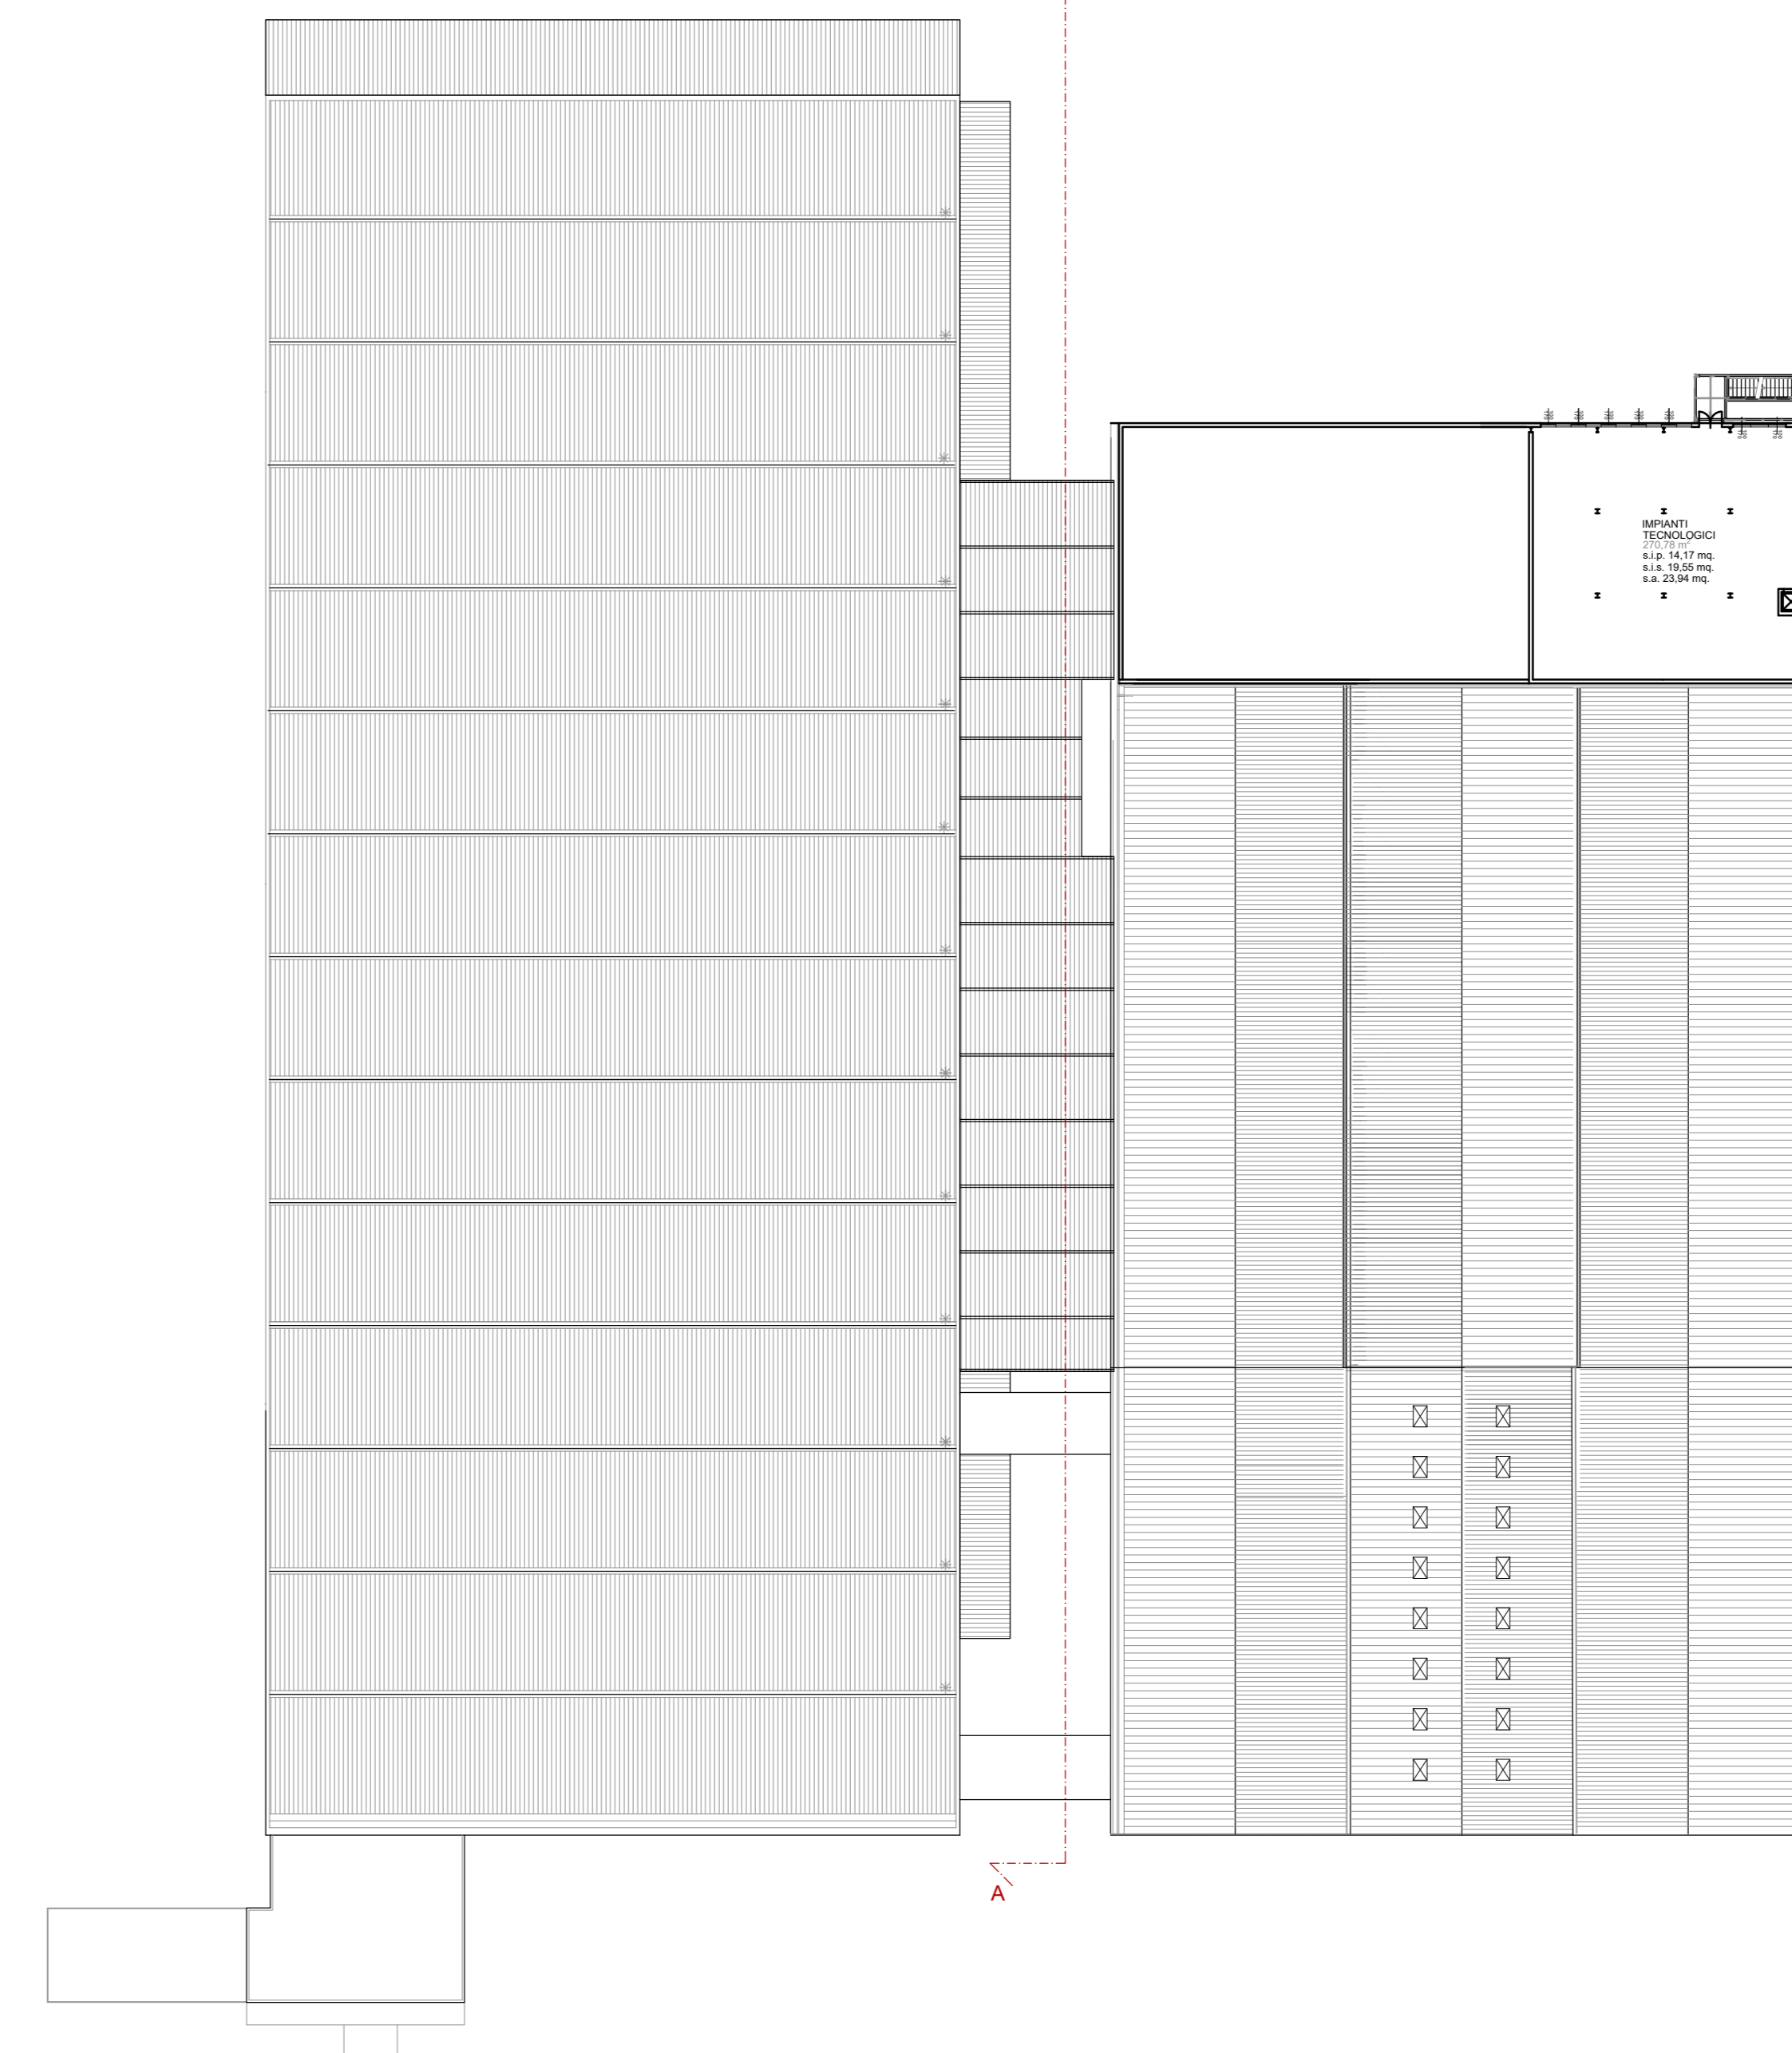

Pianta piano secondo_scala 1:400

RICHIEDENTE: MORETTO S.P.A. - via dell'Argilano n. 3, Massanzago (PD)	SCALA: varie	STATO DI PROGETTO
PROPRIETARI: CO.FI.M. S.R.L. - via Padovane n. 5, Massanzago (PD)		
ISTANZA ART. 8 DPR 1602010 PER PERMESSO DI COSTRUIRE IN VARIANTE ALLO STRUMENTO URBANISTICO AI SENSI DELL'ART. 4 DELLA LR 55/2012	DATA: GENNAIO 2022	TAVOLA: 6
UBICAZIONE: Comune di Massanzago	AGGI: SETTEMBRE 2022	
PIANTE: N.F.B.E.	AGGI2	