




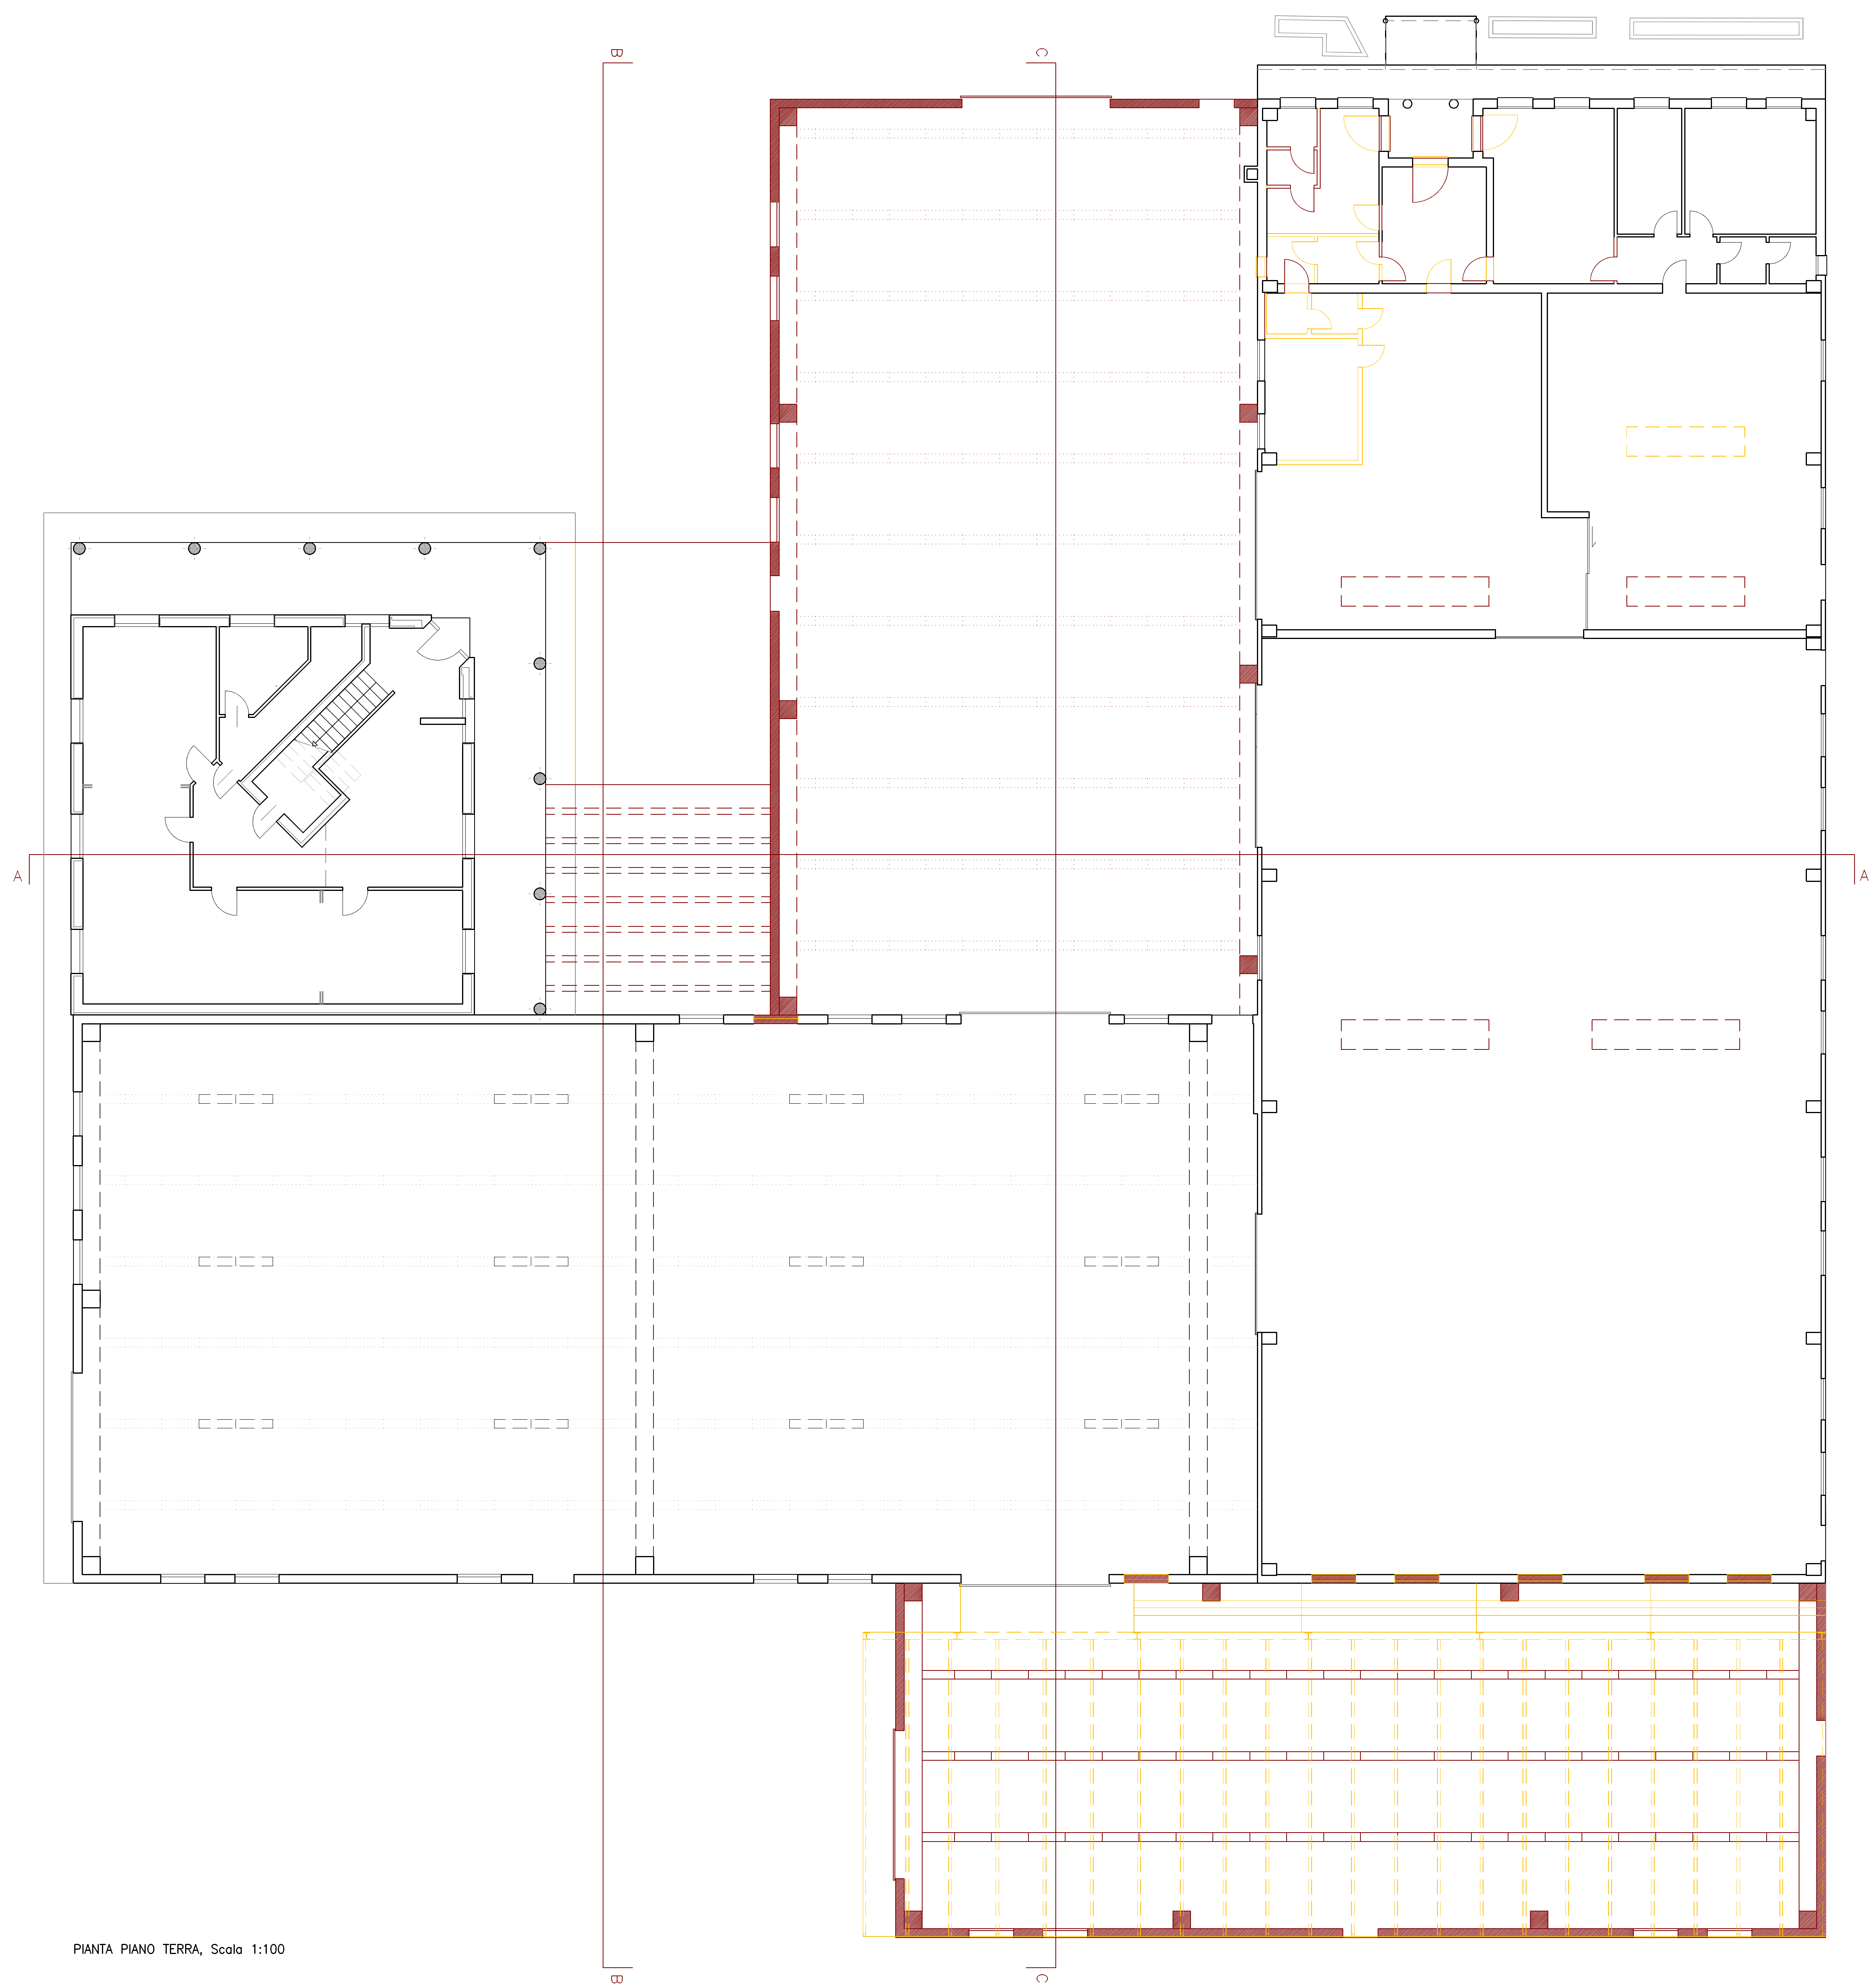

PIANTA PIANO TERRA, Scala 1:100

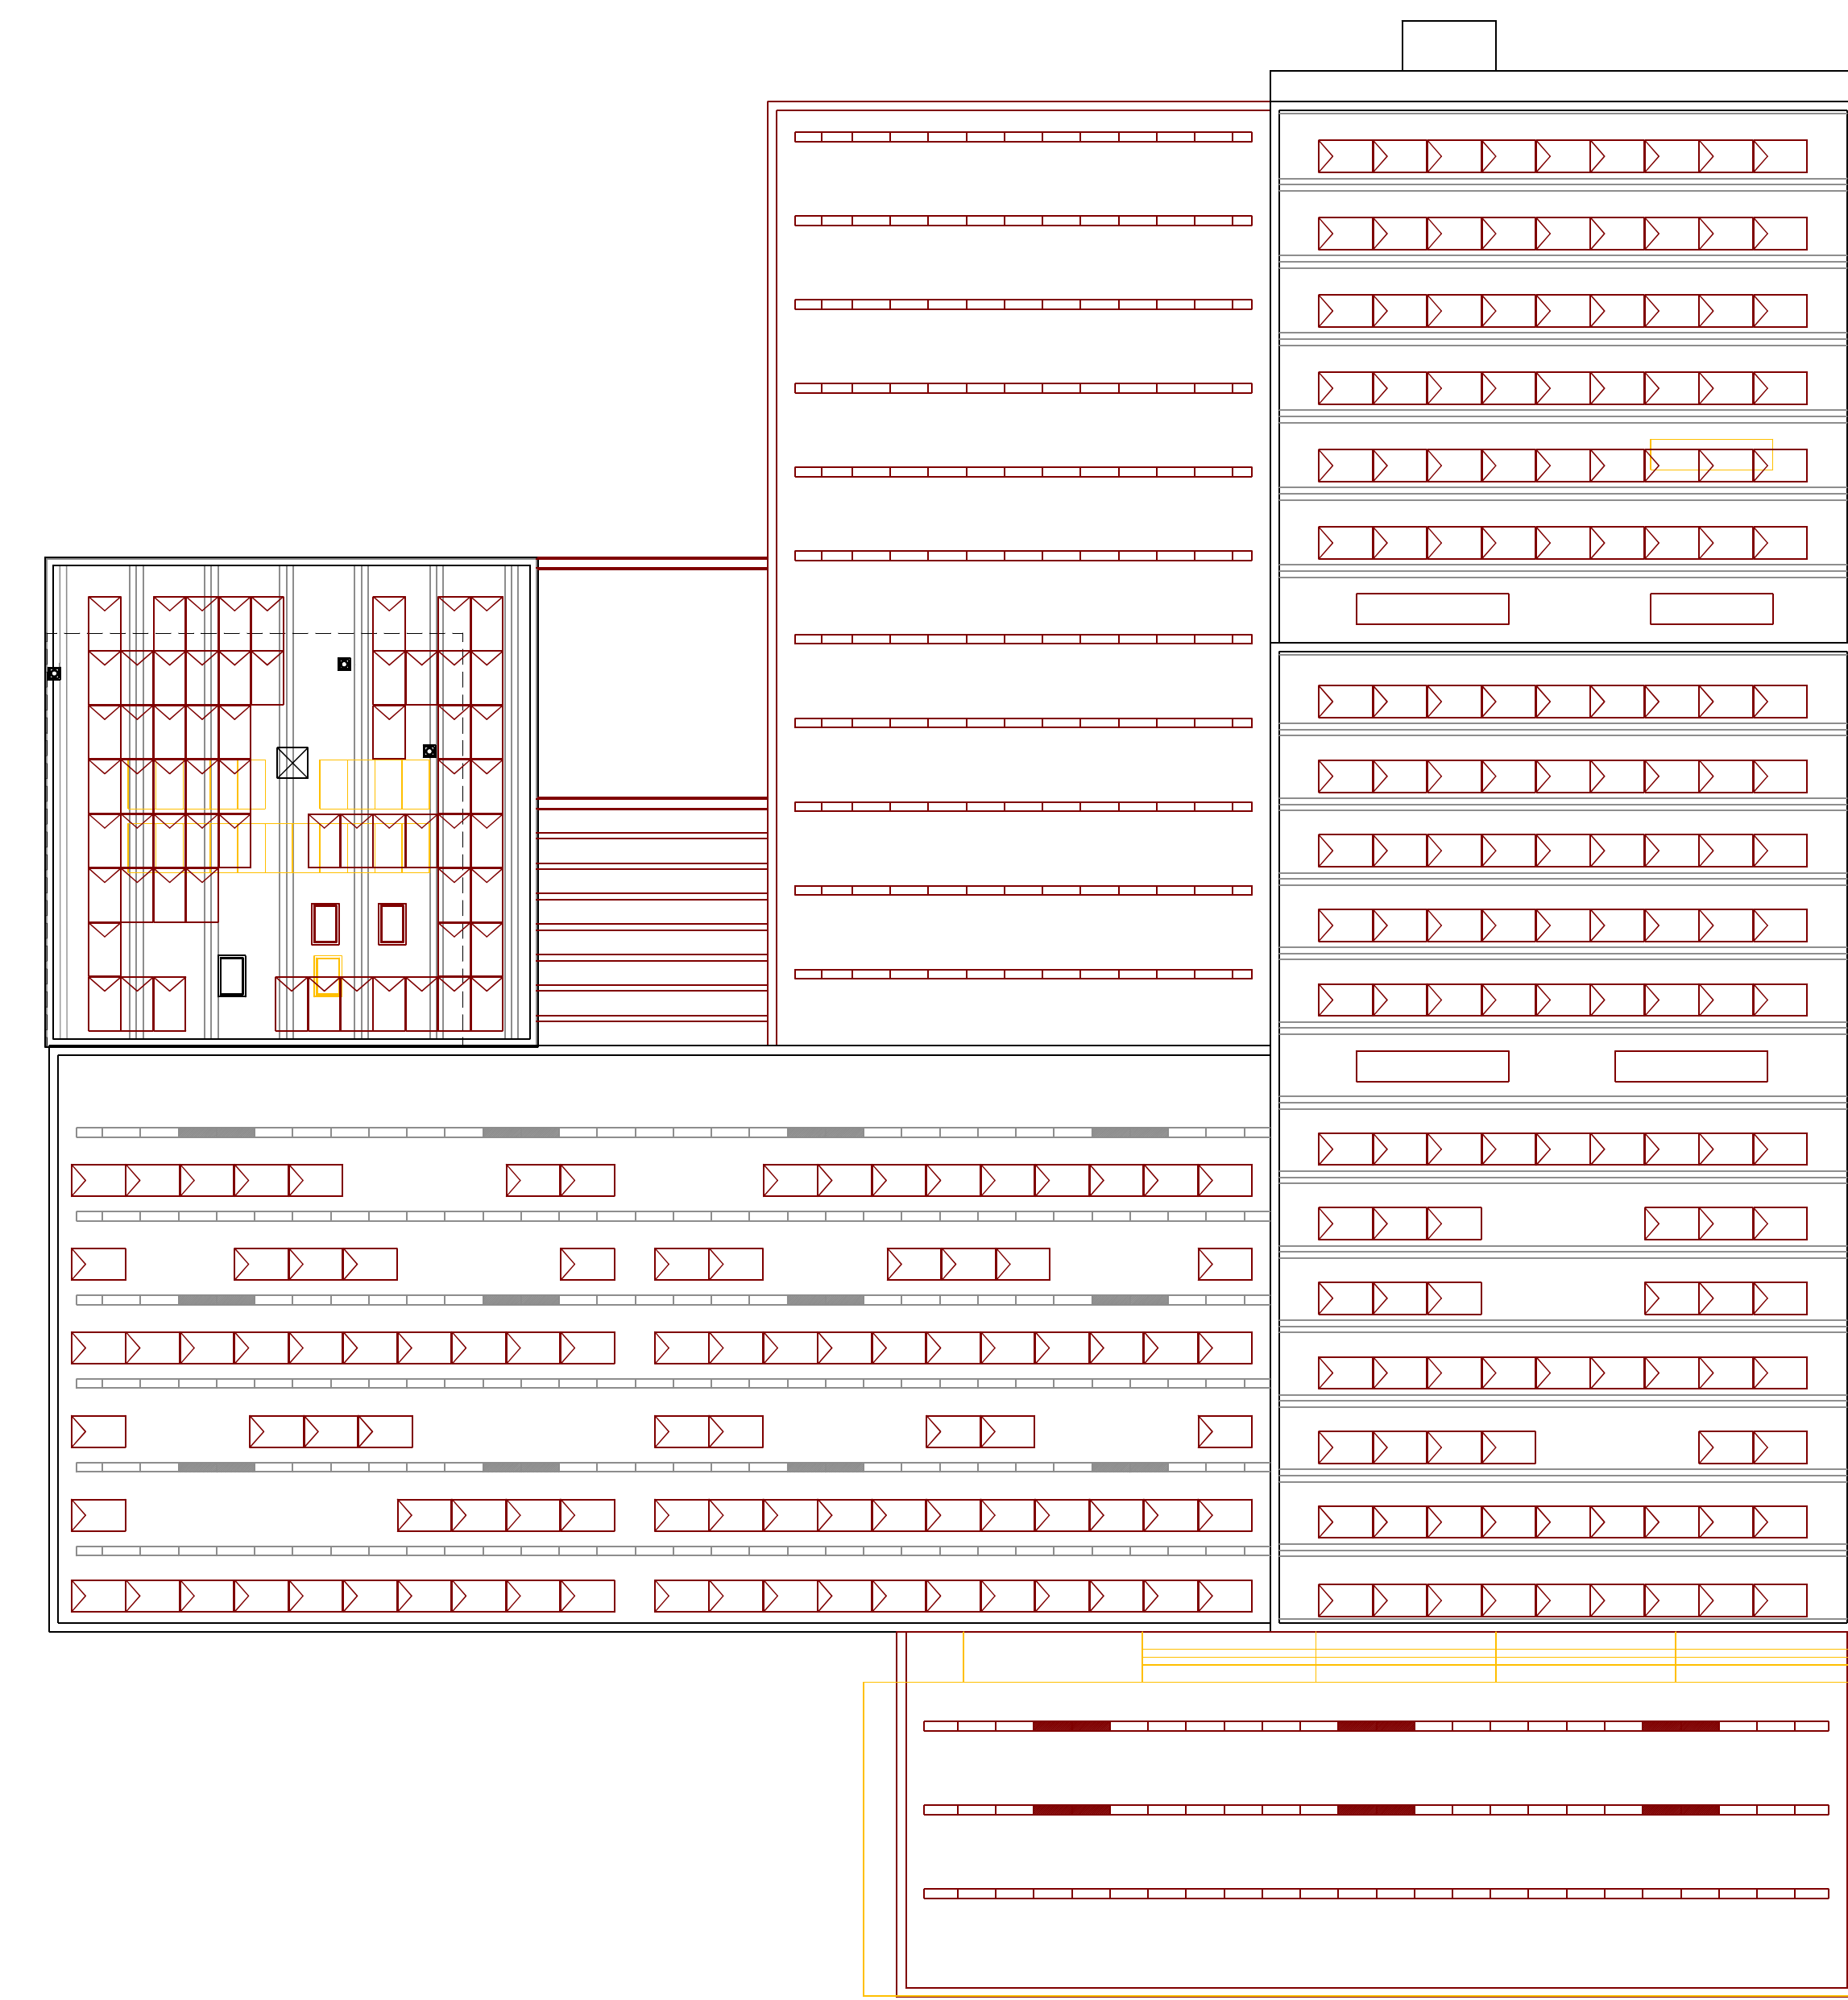

PIANTA COPERTURA, Scala 1:200

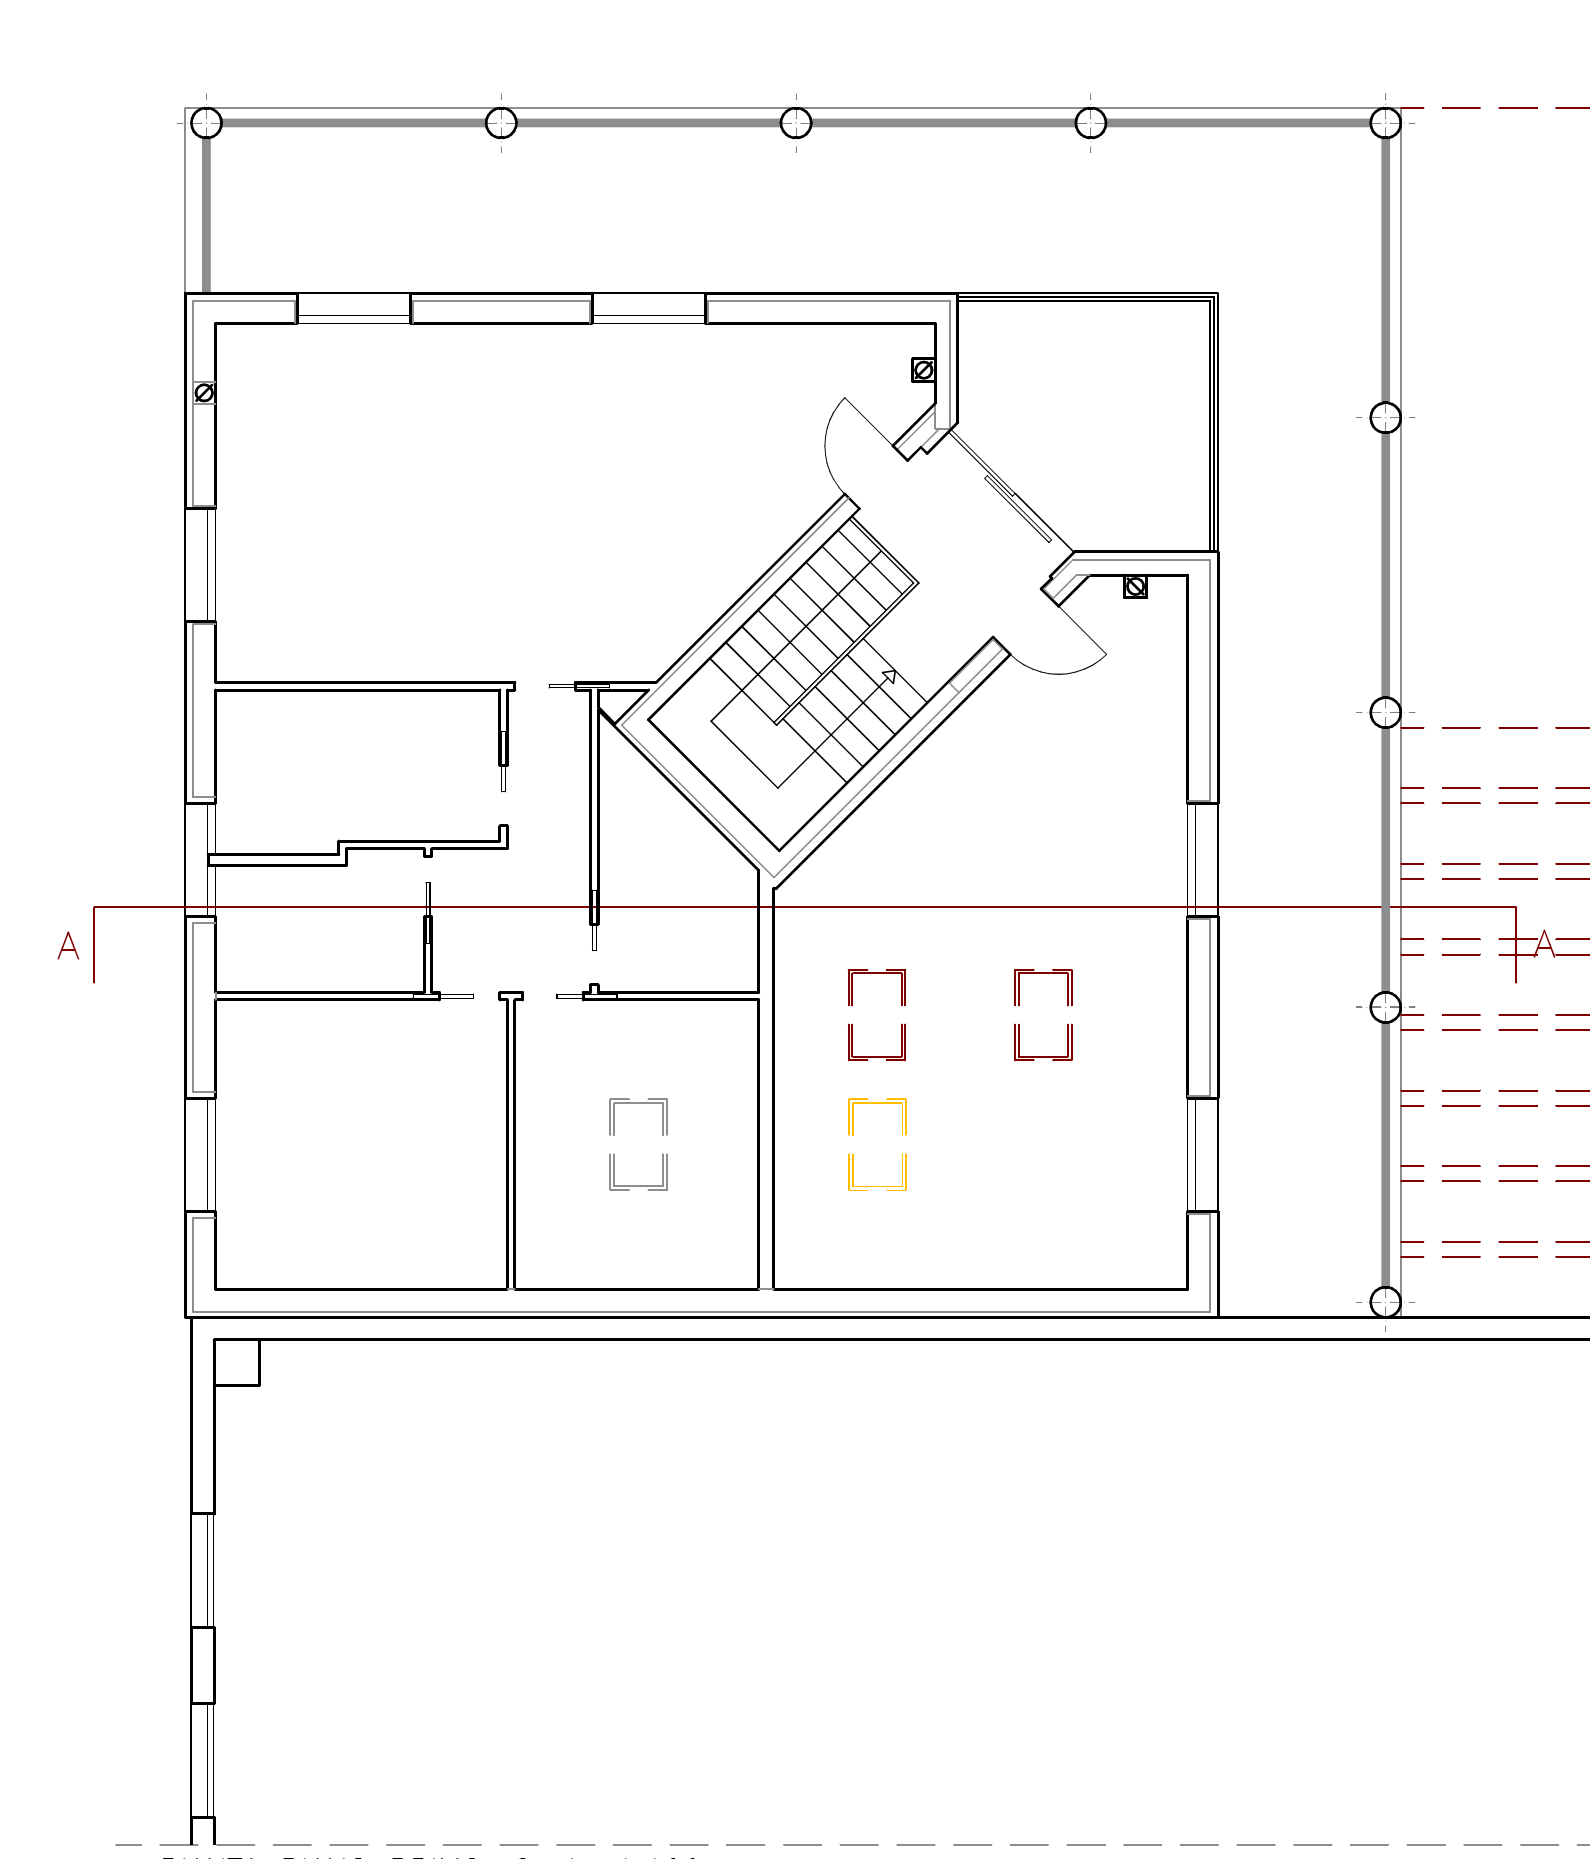

PIANTA PIANO PRIMO, Scala 1:100



COMMITTENTE: LITOGRAFIA NINO ANDRETTA S.R.L. via Roma n. 123, 35010 Massanzago (PD)	SCALA: 1:100	COMPARATIVA
PERMESSO DI COSTRUIRE PER AMPLIAMENTO STABILIMENTO PRODUTTIVO	DATA: FEBBRAIO 2022	TAVOLA: 9
...	AGGIORNAMENTO: GIUGNO 2022	
UBICAZIONE : Comune di Massanzago, via Roma n. 123/D	AGGIORNAMENTO: MAGGIO 2023	
PIANTE:	N. FILE	
GEOM. GABRIELLE BAVATO	Via Papa Giovanni XXIII n. 16/02, Massanzago - Tel. 049 9360348 Fax 049 9364266 info@bavato.com	
ARCH. ANDREA BAVATO	Via Papa Giovanni XXIII n. 16/02, Massanzago - Tel. 049 9360348 Fax 049 9364266 info@bavato.com	