


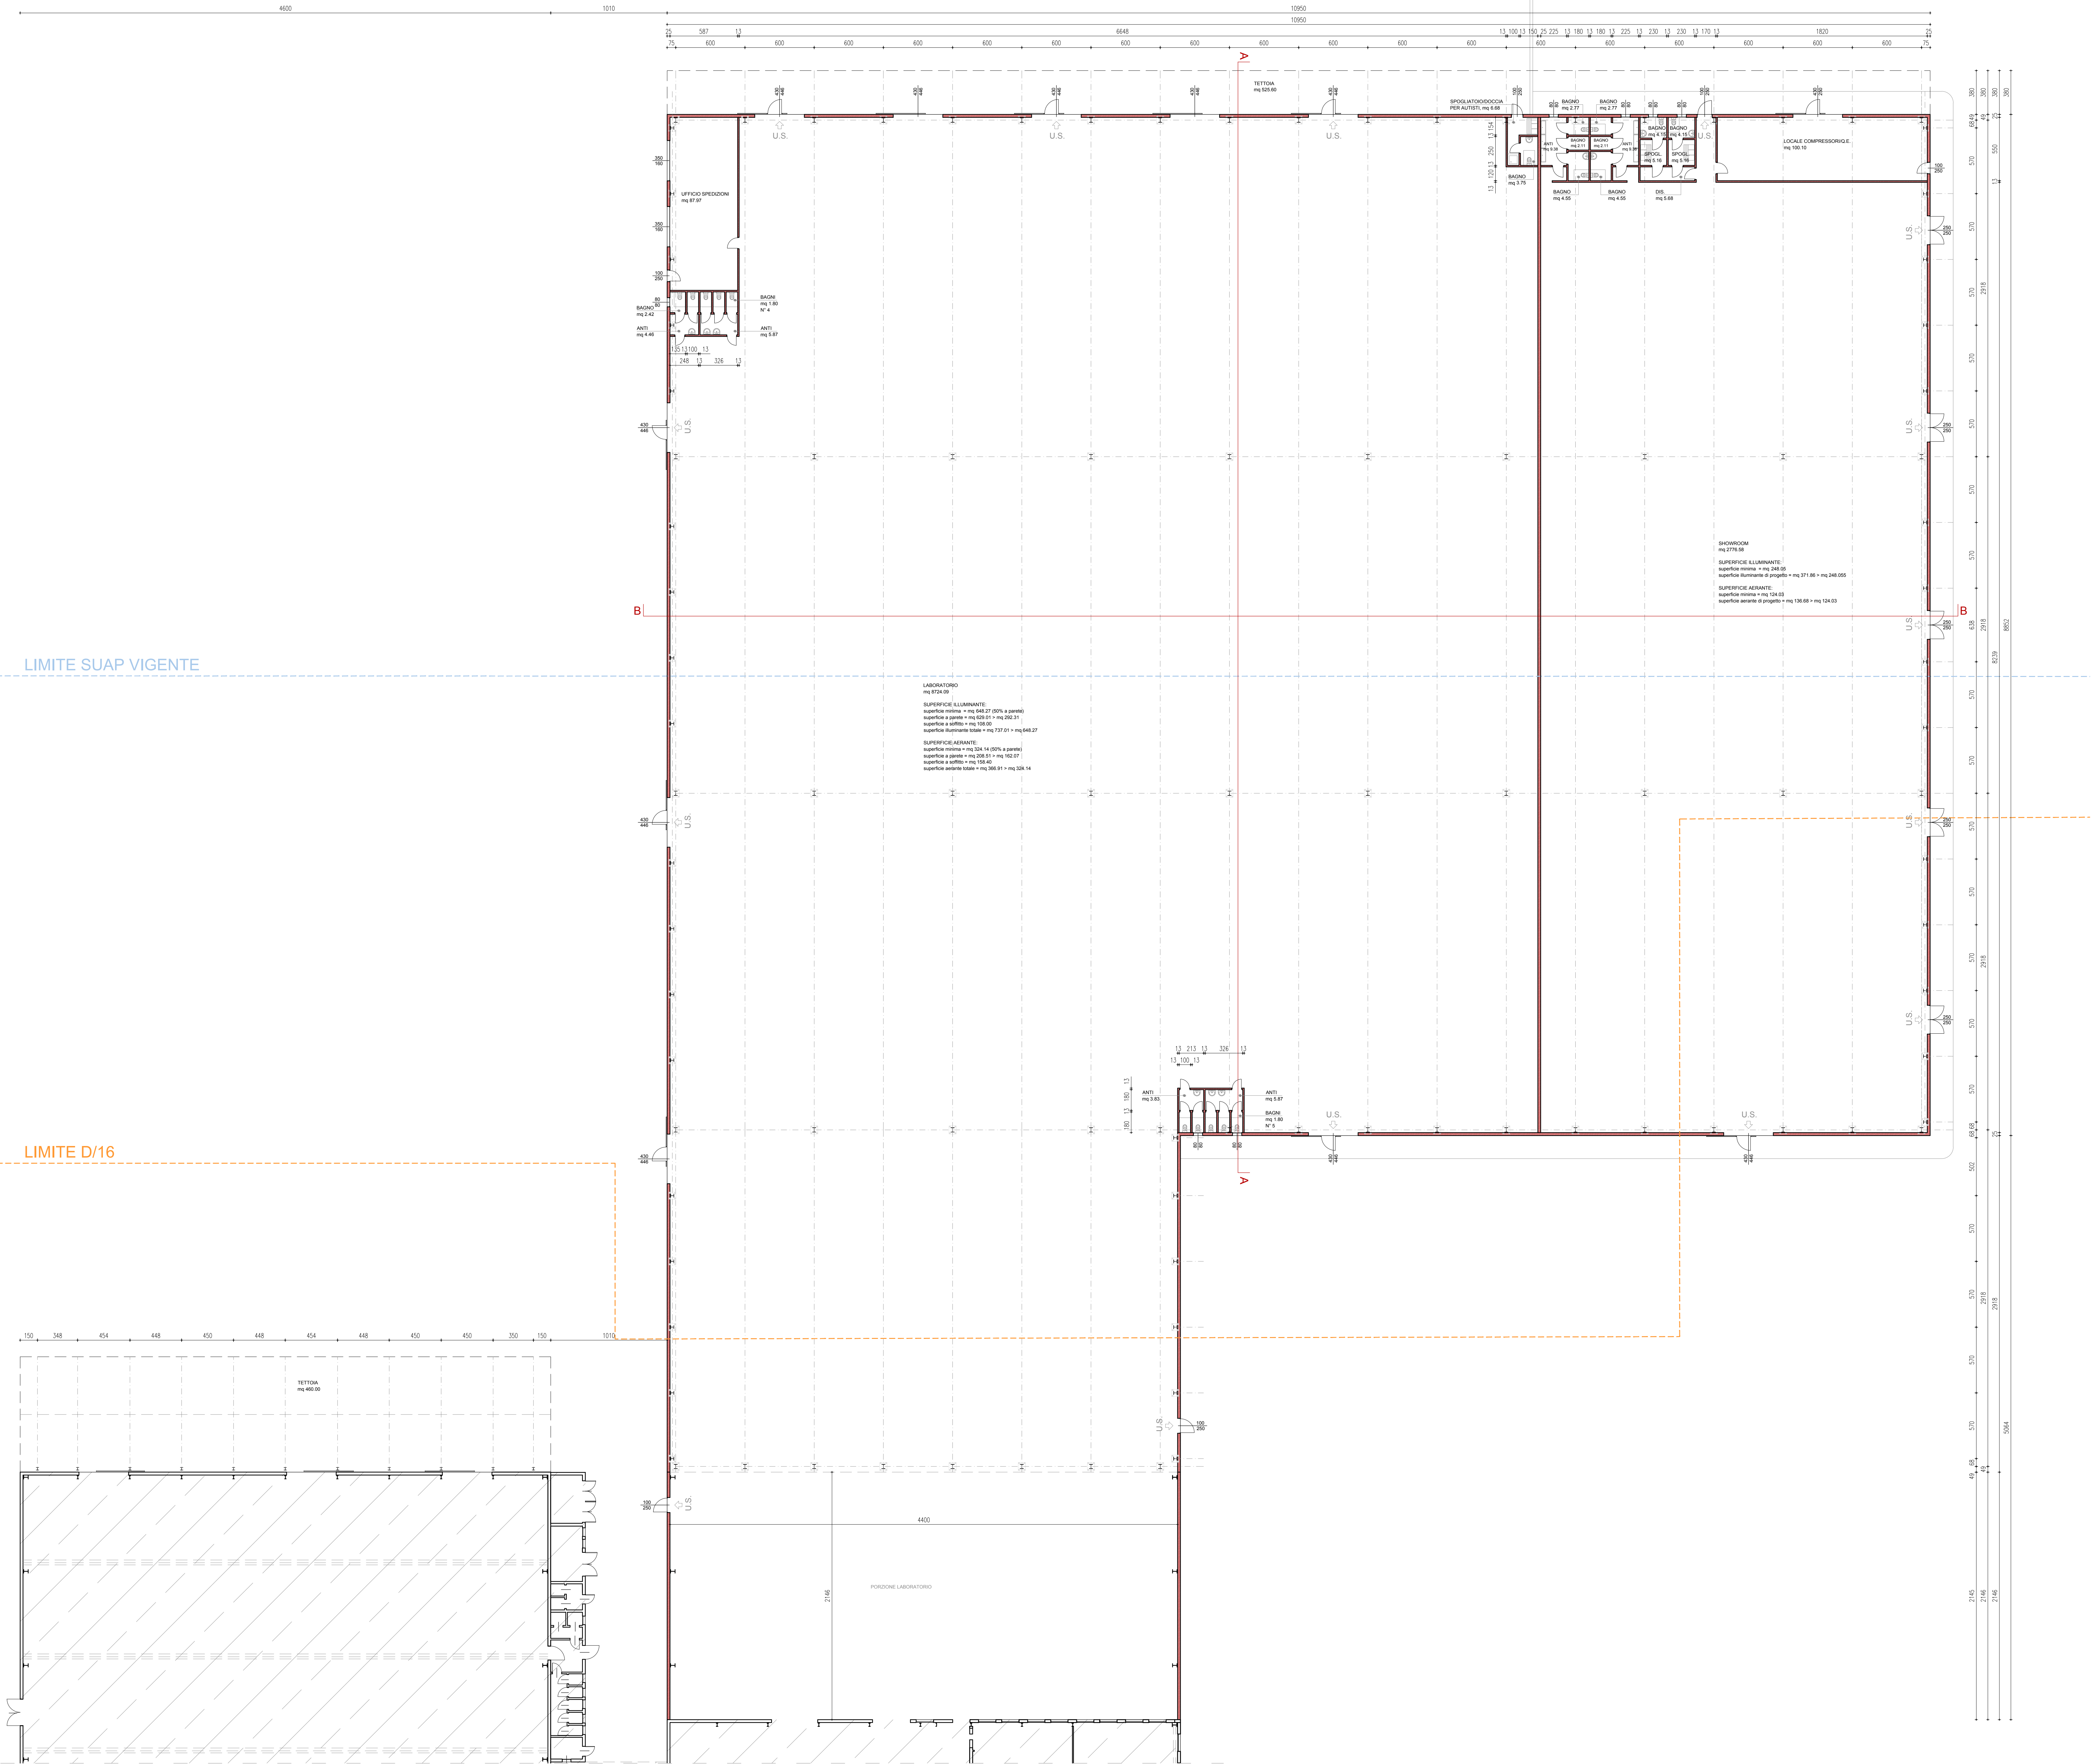

PIANTA PIANO TERRA, Scala 1:200

----- Limite Z.T.O. D/16

----- Limite SUAP vigente

----- Porzioni esistenti non oggetto di intervento



COMMITTENTI: MORETTO S.P.A., via dell'Artigianato n. 3, Massanzago (PD) CO.FIM S.R.L., via Padovana n. 5, Massanzago (PD)	SCALA:	STATO DI PROGETTO
	1:200	
RICHIESTA DI PERMESSO DI COSTRUIRE PER AMPLIAMENTO PRODUTTIVO AI SENSI DEL DPR 160/2010 E ALL'ART. 4 DELLA L.R. 55/2012 PER VARIANTE AL PERMESSO DI COSTRUIRE N. 17/2013.	DATA:	TAVOLA
	10/05/2019	6
UBICAZIONE: Comune di Massanzago	AGGIORNAMENTO:	
	GENNAIO 2019	
PIANTA PIANO TERRA		
GEO.M. GABRIELE BAVATO Via Papa Giovanni XXIII n. 16/02, Massanzago - Tel. 049 9380348 Fax 049 9384206 info@bavato.com		
ARCH. ANDREA BAVATO Via Papa Giovanni XXIII n. 16/02, Massanzago - Tel. 049 9380348 Fax 049 9384206 info@bavato.com		



MORETTO S.p.A.

Renato Moretto

CO.FI.MI. S.r.l.

L'AMMINISTRATORE

COMMITTENTI : MORETTO S.P.A., via dell'Artigianato n. 3, Massanzago (PD) CO.FI.MI. S.R.L., via Padovane n. 5, Massanzago (PD)	SCALA: 1:200	STATO DI PROGETTO
RICHIESTA DI PERMESSO DI COSTRUIRE PER AMPLIAMENTO PRODUTTIVO AI SENSI DEL DPR 160/2010 E ALL'ART. 4 DELLA L.R. 55/2012 PER VARIANTE AL PERMESSO DI COSTRUIRE N. 17/2013.	DATA: LUGLIO 2018	TAVOLA: 6
	AGG1	
	AGG2 GENNAIO 2019	
UBICAZIONE : Comune di Massanzago		
PIANTA PIANO TERRA	N.FILE _2019_01_PDC_AGG2_.dwg \\Cpnas-est\comune\ Dat\2\Documenti\Moretto Renato\ NUOVO STABILIMENTO 2016 01\ VALUTAZIONE 2017	

GEOM. GABRIELLE BAVATO

Via Papa Giovanni XXIII n. 16/D2, Massanzago - Tel. 049 9360348 Fax 049 9364266 info@astsas.com

ARCH. ANDREA BAVATO

Via Papa Giovanni XXIII n. 16/D2, Massanzago - Tel. 049 9360348 Fax 049 9364266 info@astsas.com