


PIANTA PIANO TERRA - scala 1:100

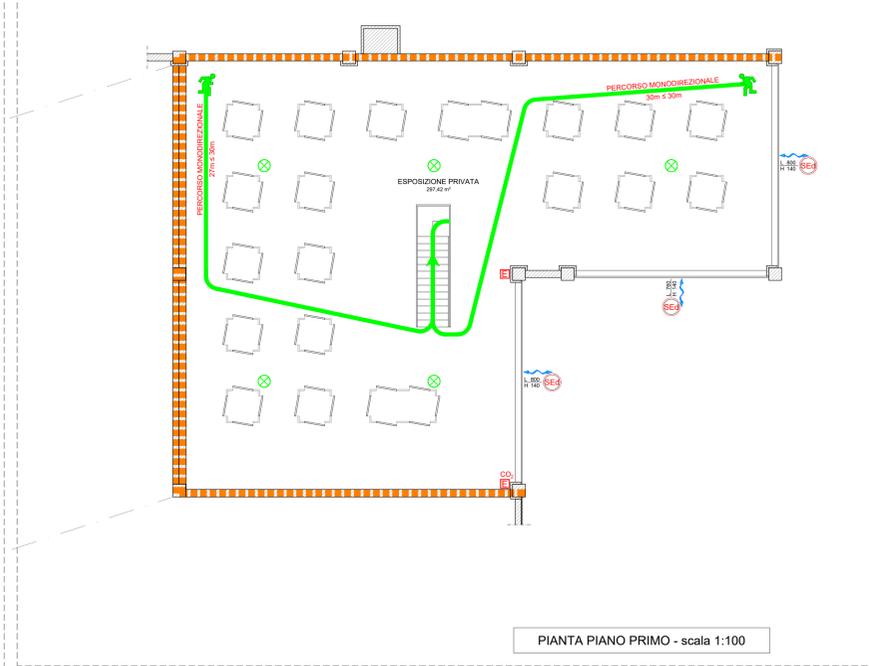

PIANTA PIANO PRIMO - scala 1:100

LEGENDA DELLA SIMBOLOGIA

	TUBAZIONE RETE IDRANTI (Interno - all'esterno)		PARETE RESISTENTE AL FUGO RES 60
	TUBAZIONE ACQUEDOTTO		PULSANTE APERTURA GERMANI
	LUCERNARIO E/FIC IN COPERTURA		APERTURE DI SMALTIMENTO SEI (Dalle di elementi di chiusura ad apertura controllata da sistema protetto in appalto)
	AERAZIONE NATURALE		APERTURE DI SMALTIMENTO SEI4 (Dalle di elementi di chiusura non permanenti (chiusa) aperte da procedure non protette)
	GRANITE A MURO (A norma UNI EN 611-2)		ATTACCO AUTOPOMPA (pressione massima 12 bar con diametro DN15)
	PERCORSO DI USCITA VERSO IL BASSO PER RAGGIUNGERE L'ESTERNO		SEGNALAZIONE DI SICUREZZA (SIGNALAZIONE DI SICUREZZA)
	PERCORSO DI USCITA ORIZZONTALE PER RAGGIUNGERE L'ESTERNO		ILLUMINAZIONE DI SICUREZZA (a soffitto. Luminosità conforme alla UNI 10324 e all'art. 10.1.1 della legge n° 488 del 30.03.1985)
	CASSETTA DI PRIMO SOCCORSO		ILLUMINAZIONE DI SICUREZZA (a parete. Luminosità conforme alla UNI 10324 e all'art. 10.1.1 della legge n° 488 del 30.03.1985)
	PERCORSO DESCOLO PER RAGGIUNGERE L'ESTERNO		PERCORSO DESCOLO ALTERNATIVO PER RAGGIUNGERE L'ESTERNO
	PULSANTE DI SGANCIO (non illuminabile)		PUNTO IN CUI DIVENTA POSSIBILE L'ESODO (AVVI) DI UNA SPEDIZIONE
	PULSANTE DI SGANCIO (non illuminabile)		PERCORSO AVVICINAMENTO MEZZO VEI

TEKNA
Servizi di Ingegneria

ELETTROTECNICA - TERMOELETTRONICA
PREVENZIONE INCENDI - SICUREZZA DEL LAVORO - AMBIENTE

Tekna s.r.l.
Via Dalmazia, 20 - 35137 PADOVA
Tel. +39 049 8702215 - Fax +39 049 8702088
E-mail: tekna@tekna.it

RIR
Organizzazione con sistema di gestione per la qualità certificato dal RINA (D.L. 90/01/2015)

Comitente:
VALBOR s.n.c.
Via Rivale, n°13
30036 - Santa Maria di Sala (VE)

Oggetto:
ADEGUAMENTO A NORME E CRITERI DI PREVENZIONE INCENDI ATTIVITA' n°37.1.B; D.P.R. 1 Agosto 2011, n°151
Attività sita in Via Cavinello, n°22/F - 35010 Massanzago (PD)

Codice Identificazione Documento: **19269-01V-01-PI0102** Scala: **1:100** Formato: **5x3**
Titolo Documento: **PIANTA PIANO TERRA E PRIMO** Rev.: **01** Doc. n°: **V01**

REV.	N° ORDINE	DATA	DESCRIZIONE	DISEGNATO	ELABORATO
1	230424	28.05.2023	Emissione per Valutazione Progetto	MERLO	MASERO

Firma:

Nota:

A: I servizi di legge riservano la proprietà di questo disegno con diritto di riproduzione o di rendere comunque nota a terzi senza nostro autorizzazione. Accettando la legge noi ne riserviamo la proprietà di questo disegno e di tutti i documenti di riproduzione o di terzi senza nostro autorizzazione.

