




Reception
Pianta piano terra_scala 1:200

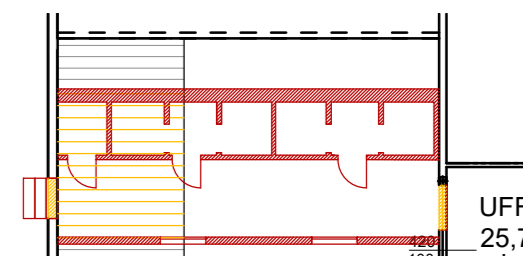



Nuovo collegamento aereo-nord
Pianta piano primo_scala 1:200

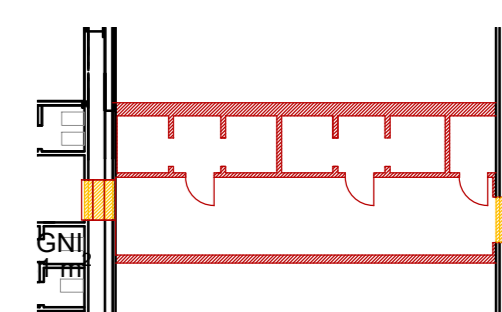


Nuovo collegamento aereo-sud
Pianta piano primo_scala 1:200

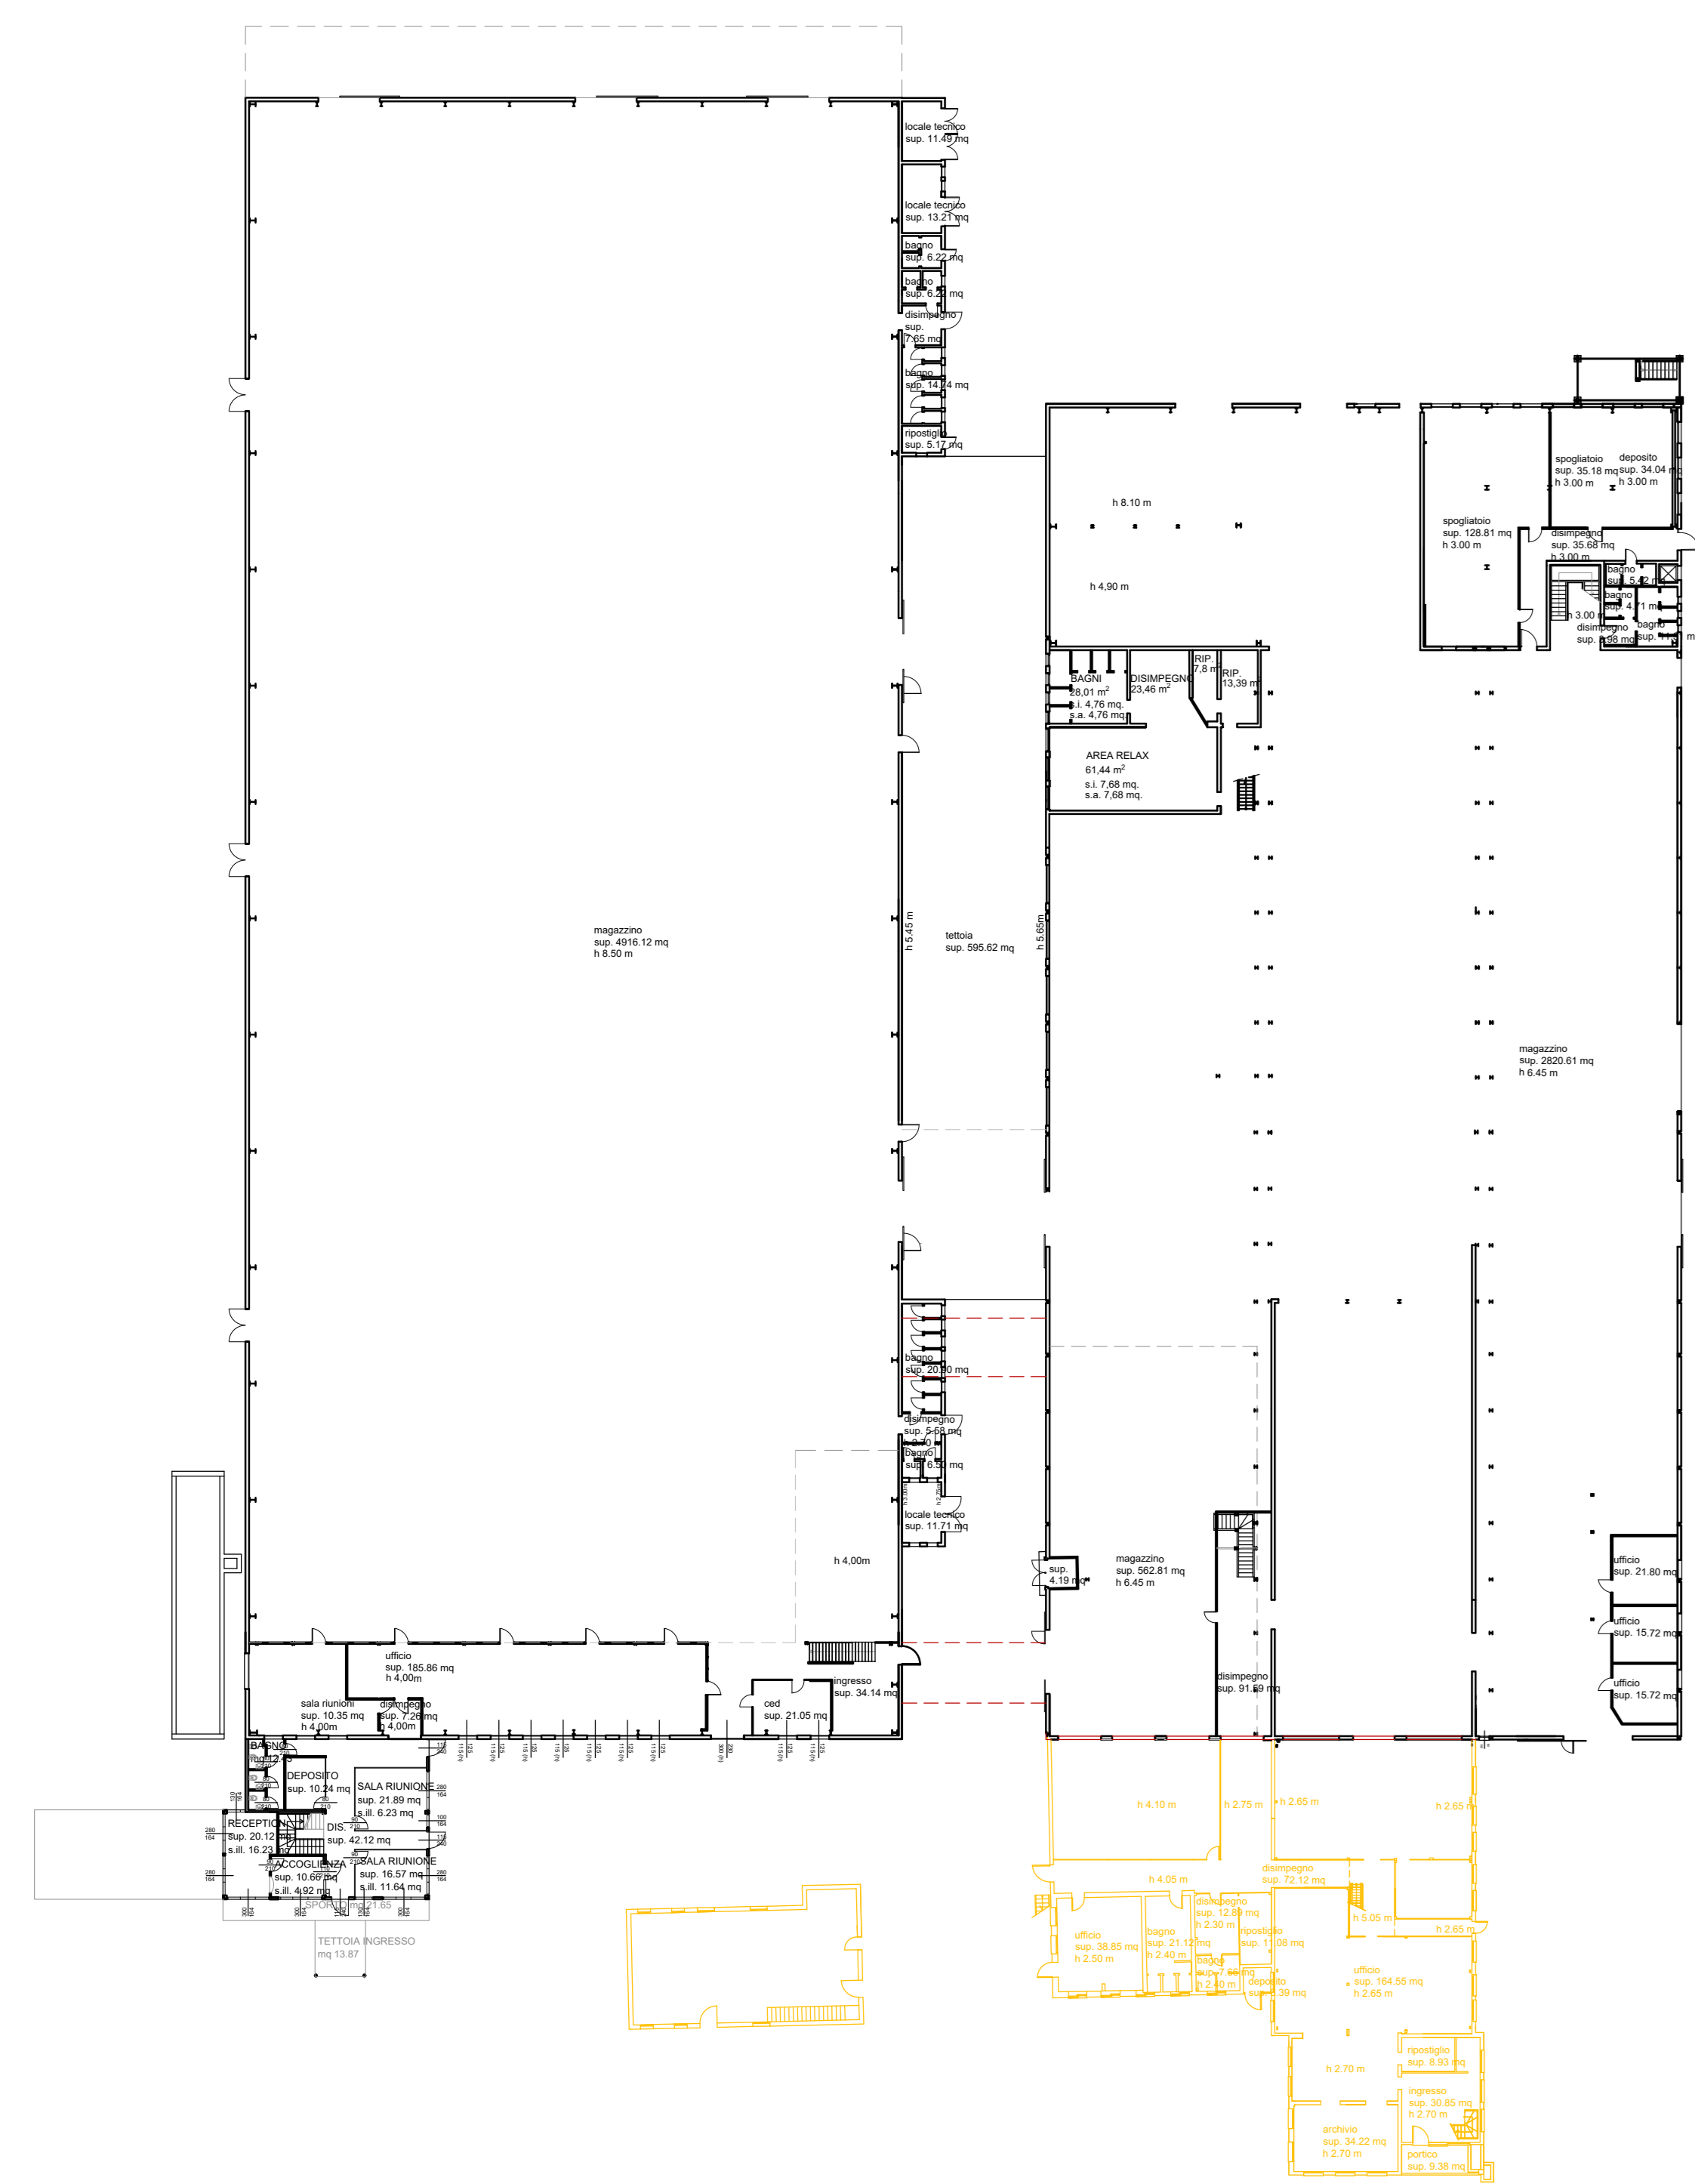

Pianta piano terra_scala 1:400

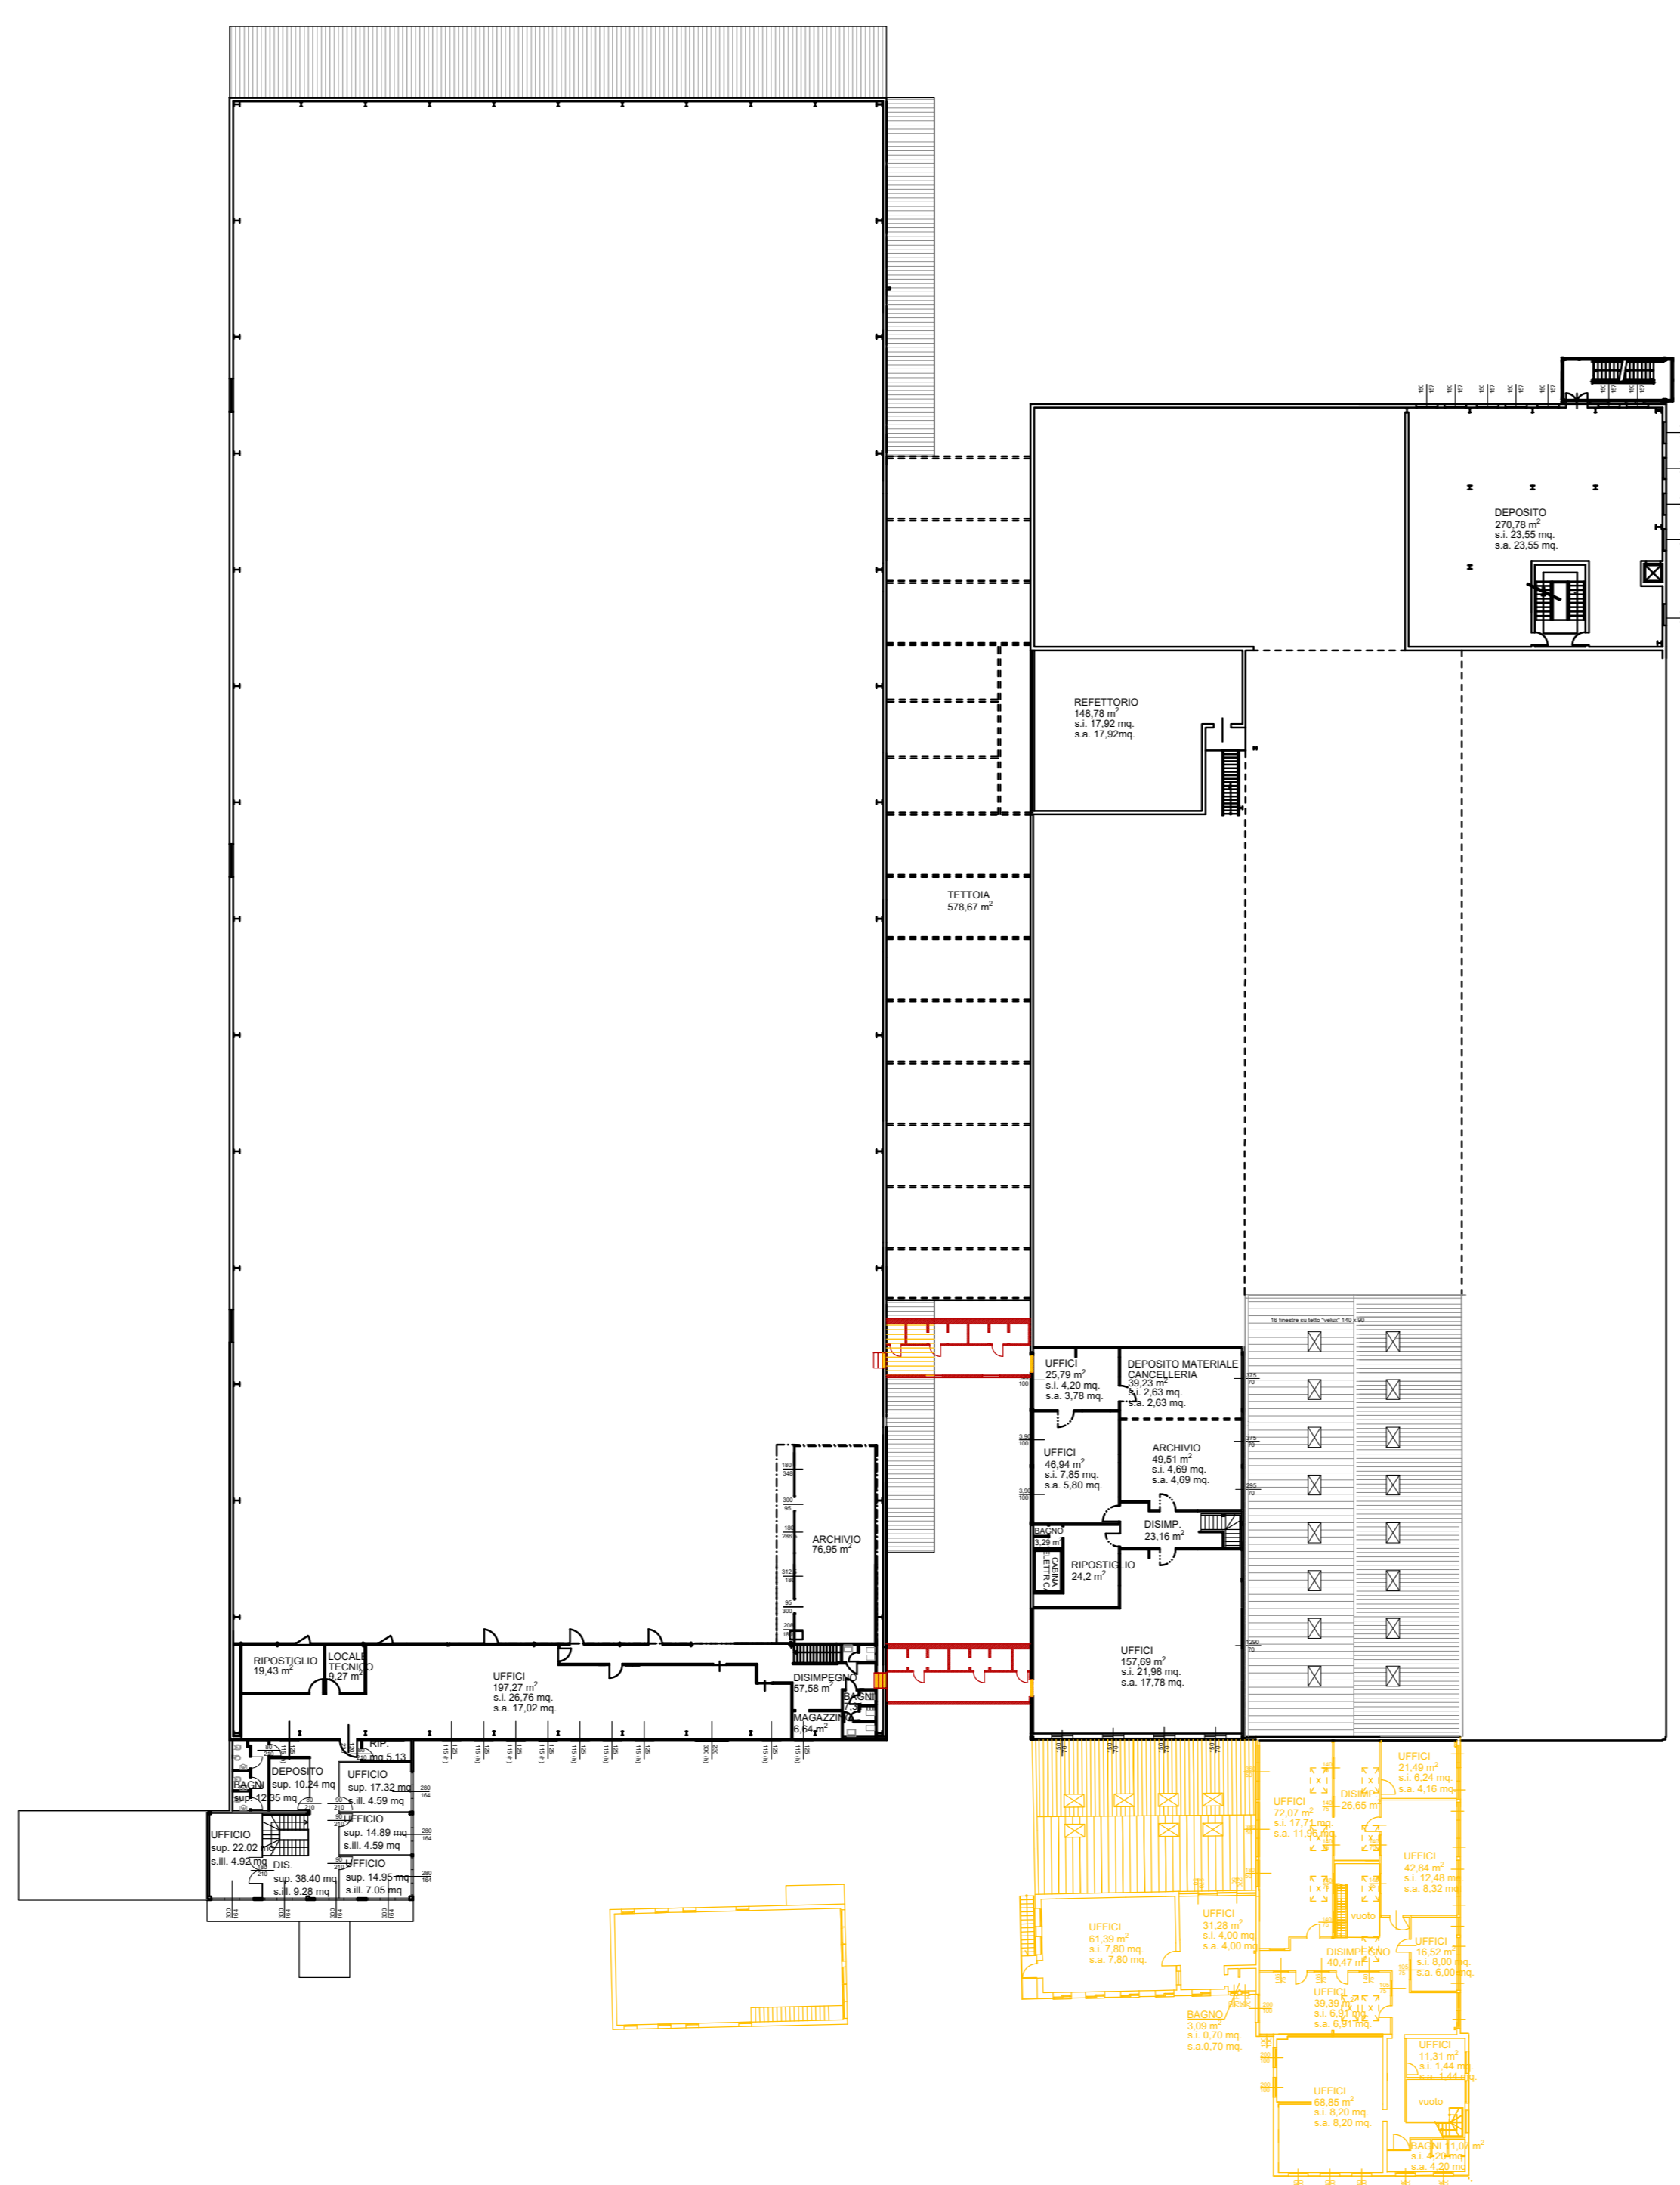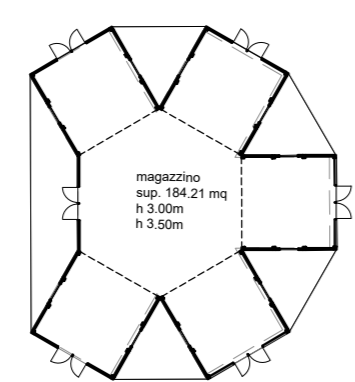

Pianta piano primo_scala 1:400

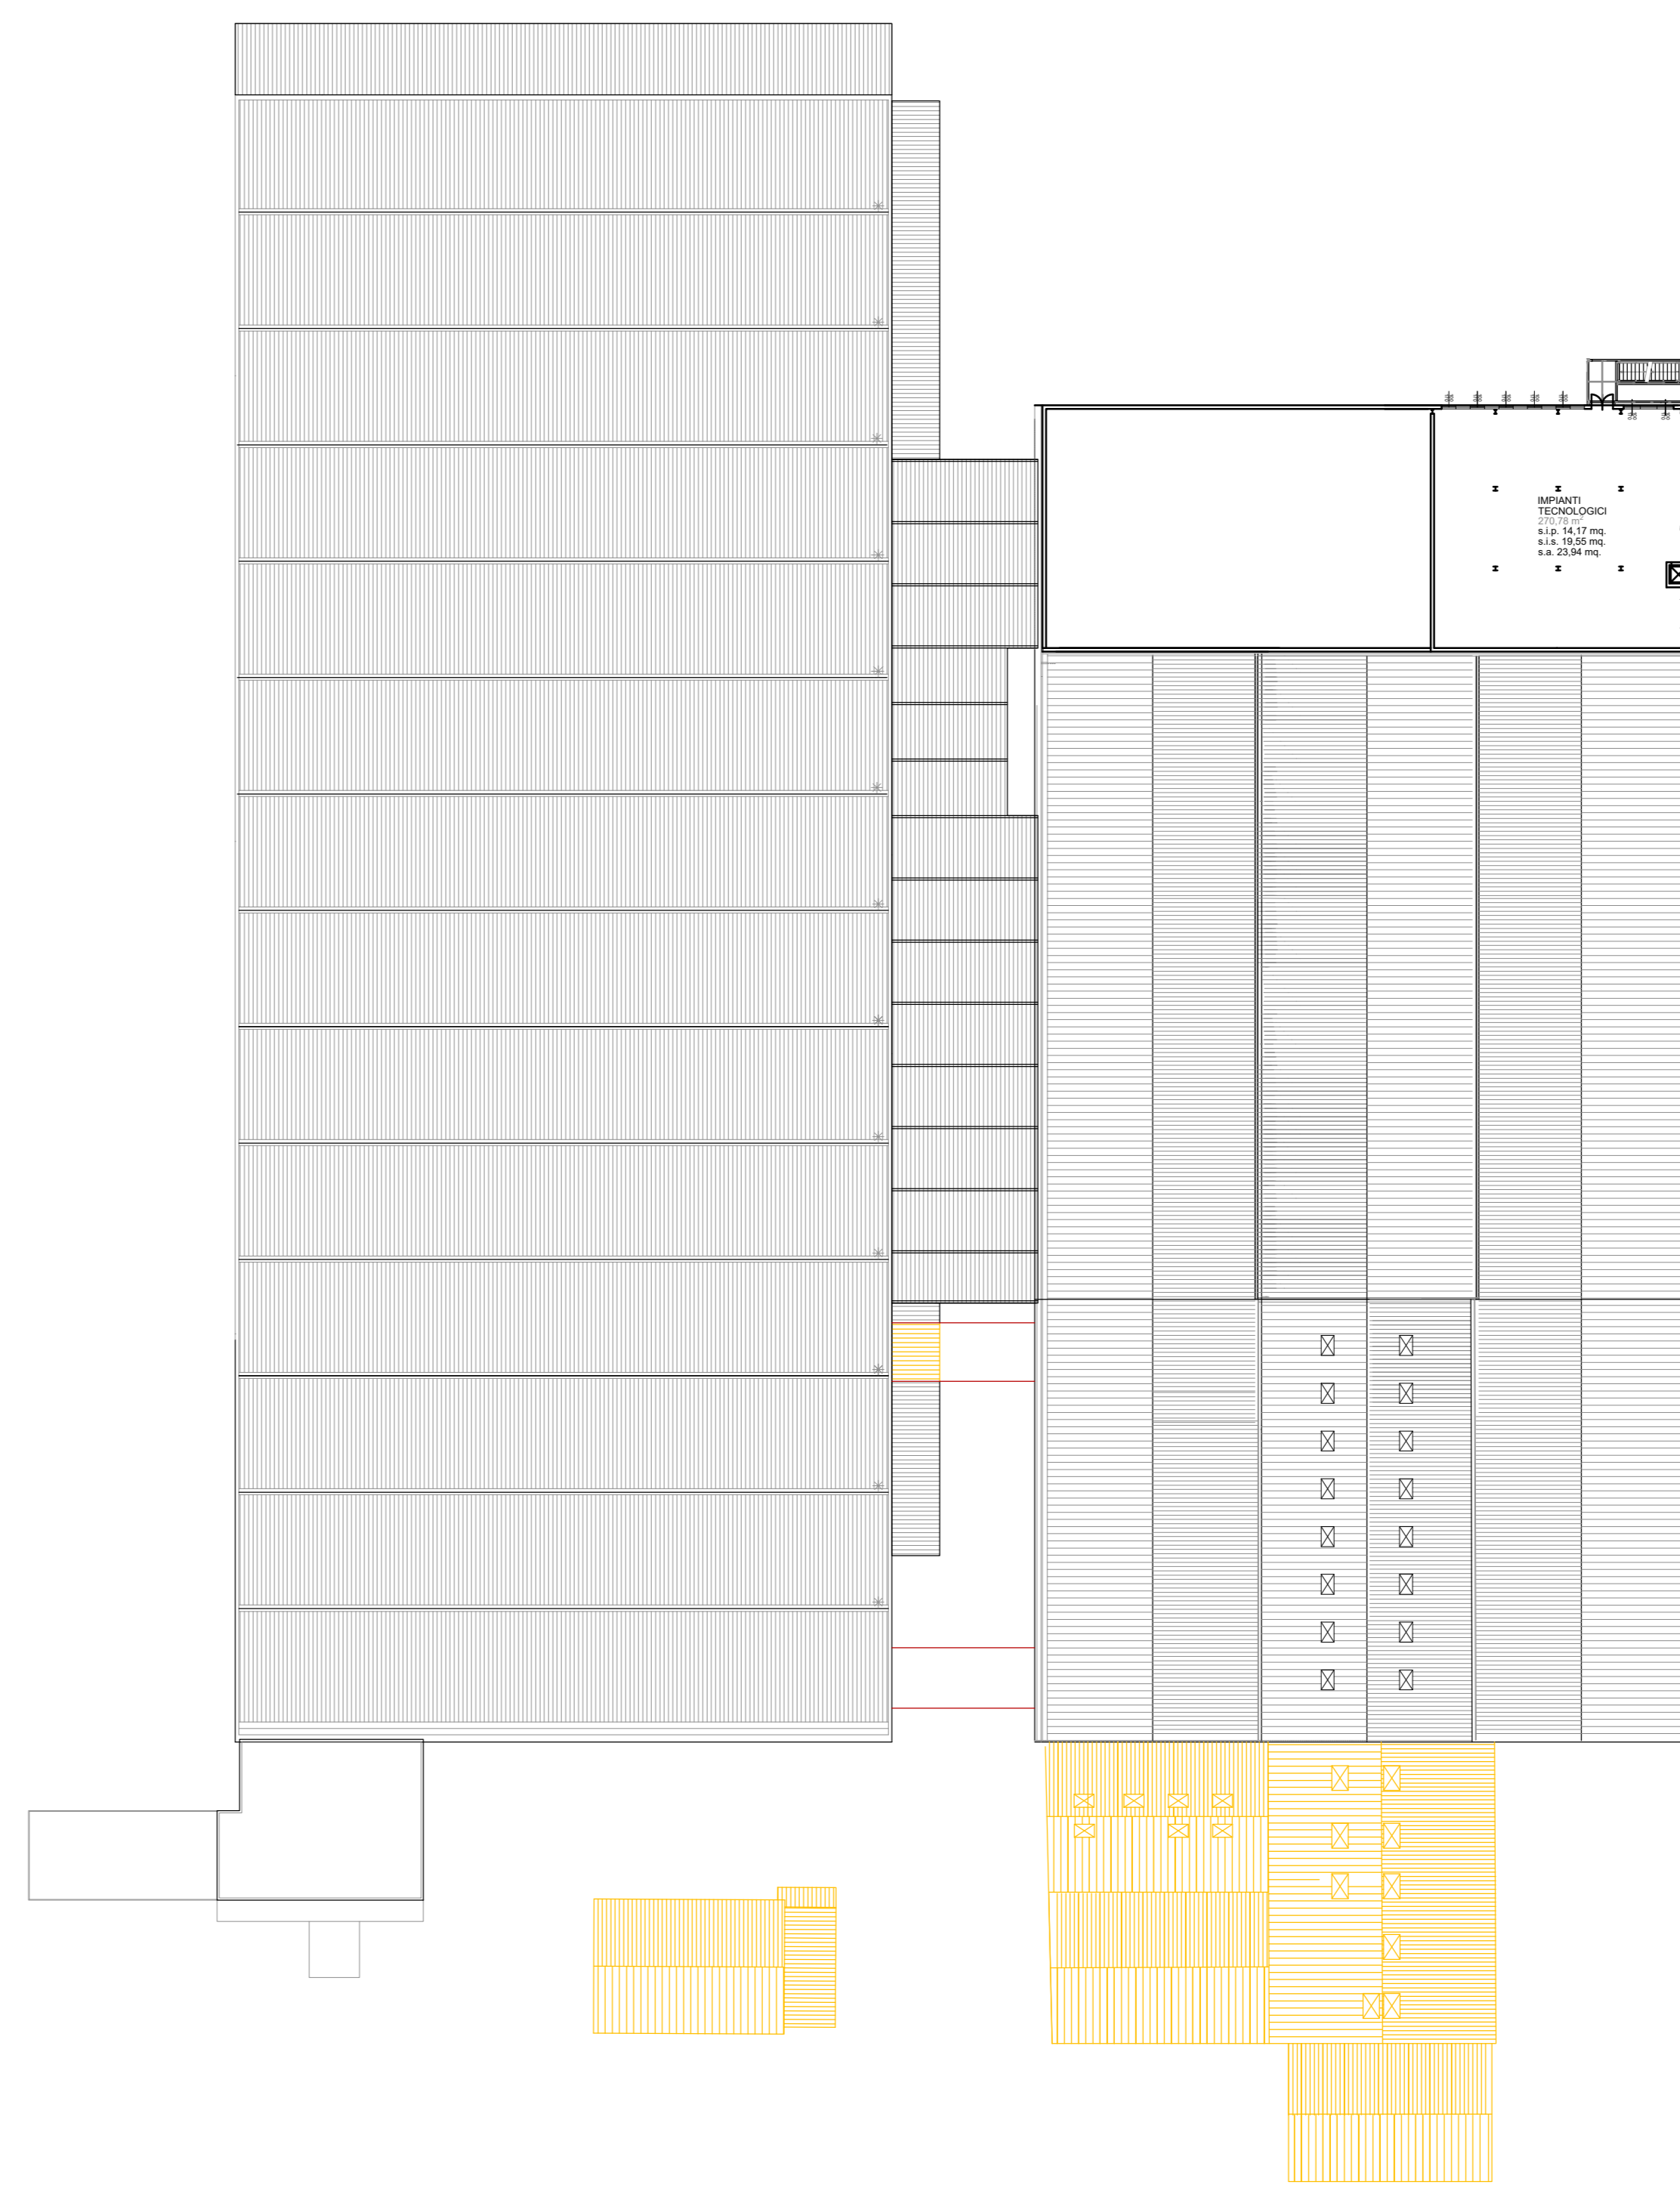

Pianta piano secondo_scala 1:400

| | |
|---|-----------------------------------------------------|
| RICHIEDENTE: MORETTO S.P.A., via dell'Artigianato n. 3, Massanzago (PD) PROPRIETARI: CO.FI.M. S.R.L., via Padovane n. 5, Massanzago (PD) MORETTO RENATO, via Padovane n. 7, Massanzago (PD) | SCALA: varie COMPARATIVA: |
| ISTANZA ART. 8 DPR 160/2010 PER PERMESSO DI COSTRUIRE IN VARIANTE ALLO STRUMENTO URBANISTICO AI SENSI DELL'ART. 4 DELLA LR 55/2012 | DATA: GENNAIO 2022 AGG1: SETTEMBRE 2022 AGG2: |
| UBICAZIONE: Comune di Massanzago | N.F.B.E. <small>© 2022 - 2023 - 2024</small> |
| GEOM. GABRIELE BAVATO Via Papa Giovanni XXIII n. 16/D2, Massanzago - Tel. 049 9360348 Fax 049 9364266 info@batbas.com ARCH. ANDREA BAVATO Via Papa Giovanni XXIII n. 16/D2, Massanzago - Tel. 049 9360348 Fax 049 9364266 info@batbas.com | |