


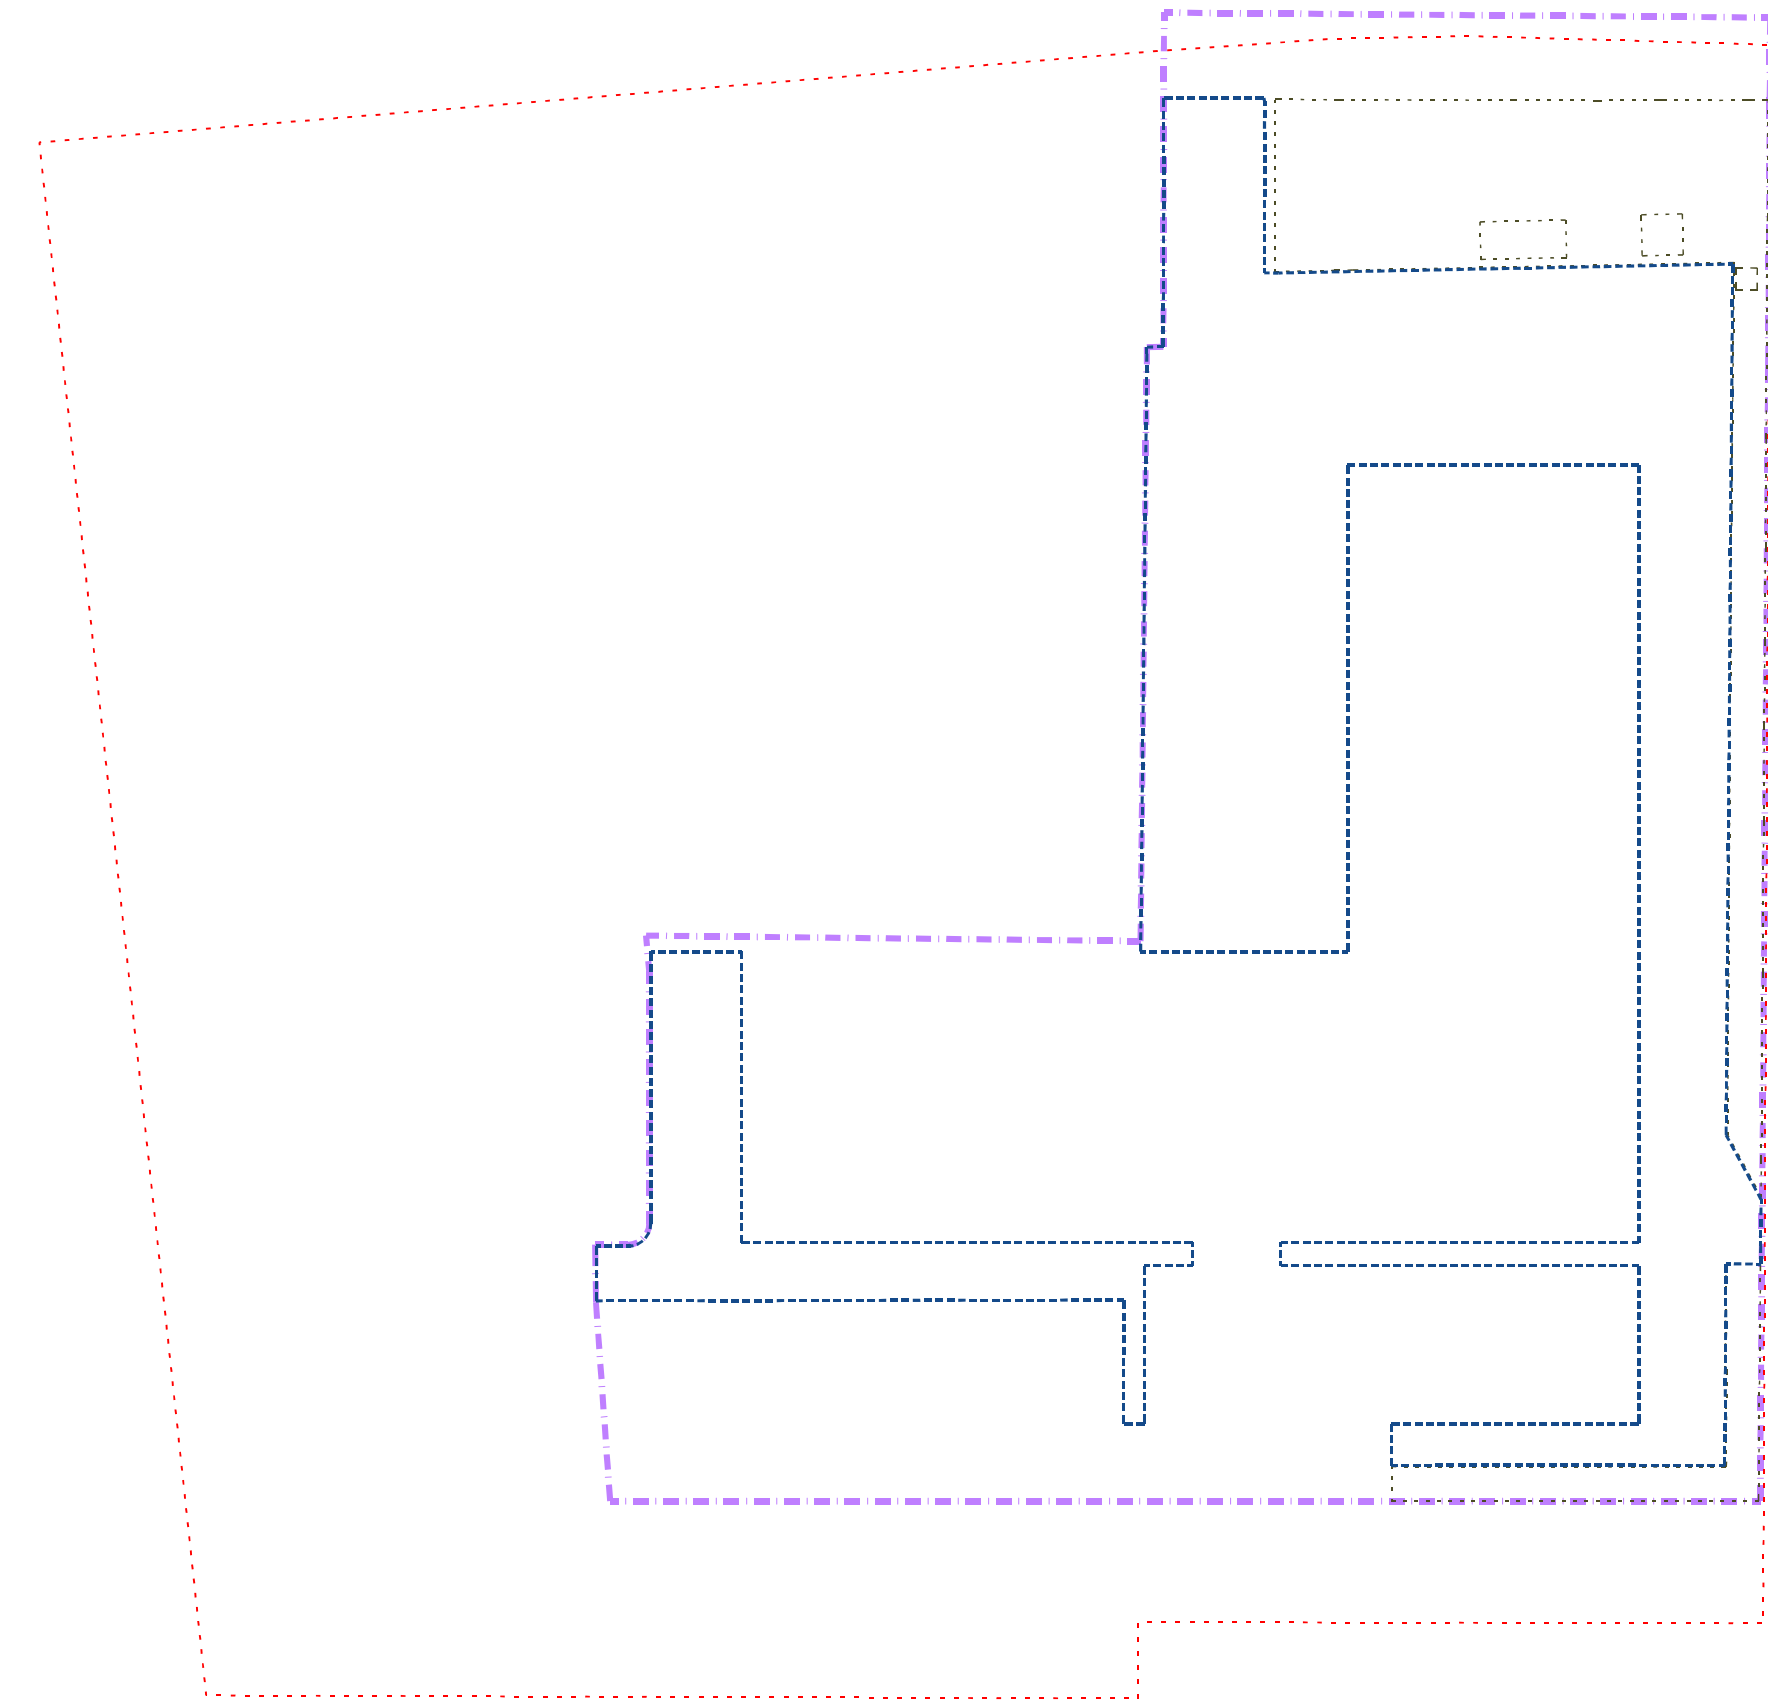

PLANIMETRIA STANDARD, STATO APPROVATO, Scala 1:500

LEGENDA

- Limite SUAP approvato
- Area a parcheggio (ai sensi dell'art.14 delle N.T.O.)
- Area a parcheggio (ai sensi dell'art.14 delle N.T.O.)



VERIFICA STANDARD STATO APPROVATO

SUPERFICI A PARCHEGGIO E MANOVRA (ai sensi dell'art.14 delle N.T.O.)
Parcheggio e spazio di manovra STATO APPROVATO = mq 1267.47


SUPERFICI A VERDE
Verde STATO APPROVATO = mq 648.50

VERIFICA STANDARD STATO DI PROGETTO

Limite Ambito SUAP richiesto = mq 7025.00 (di cui mq 630.00 attualmente in zona E)

VERIFICA SUPERFICI A PARCHEGGIO E MANOVRA (ai sensi dell'art.14 delle N.T.O.)
Parcheggio e spazio di manovra STATO DI PROGETTO = mq 297.00 + mq 586.33 = mq 883.33
Parcheggio e spazio di manovra MINIMI = mq 822.48 =
= mq 702.50 (10% Sf SUAP) + 119.98 (40 mq / 100 mq sup. utile di calpestio netto direzionale)

VERIFICA SUPERFICI A VERDE
Verde STATO DI PROGETTO = mq 275.46 + mq 354.00 + mq 51.48 + mq 469.71 + mq 35.48 = mq 1185.23
Verde MINIMO = mq 702.50 (10% Sf SUAP)

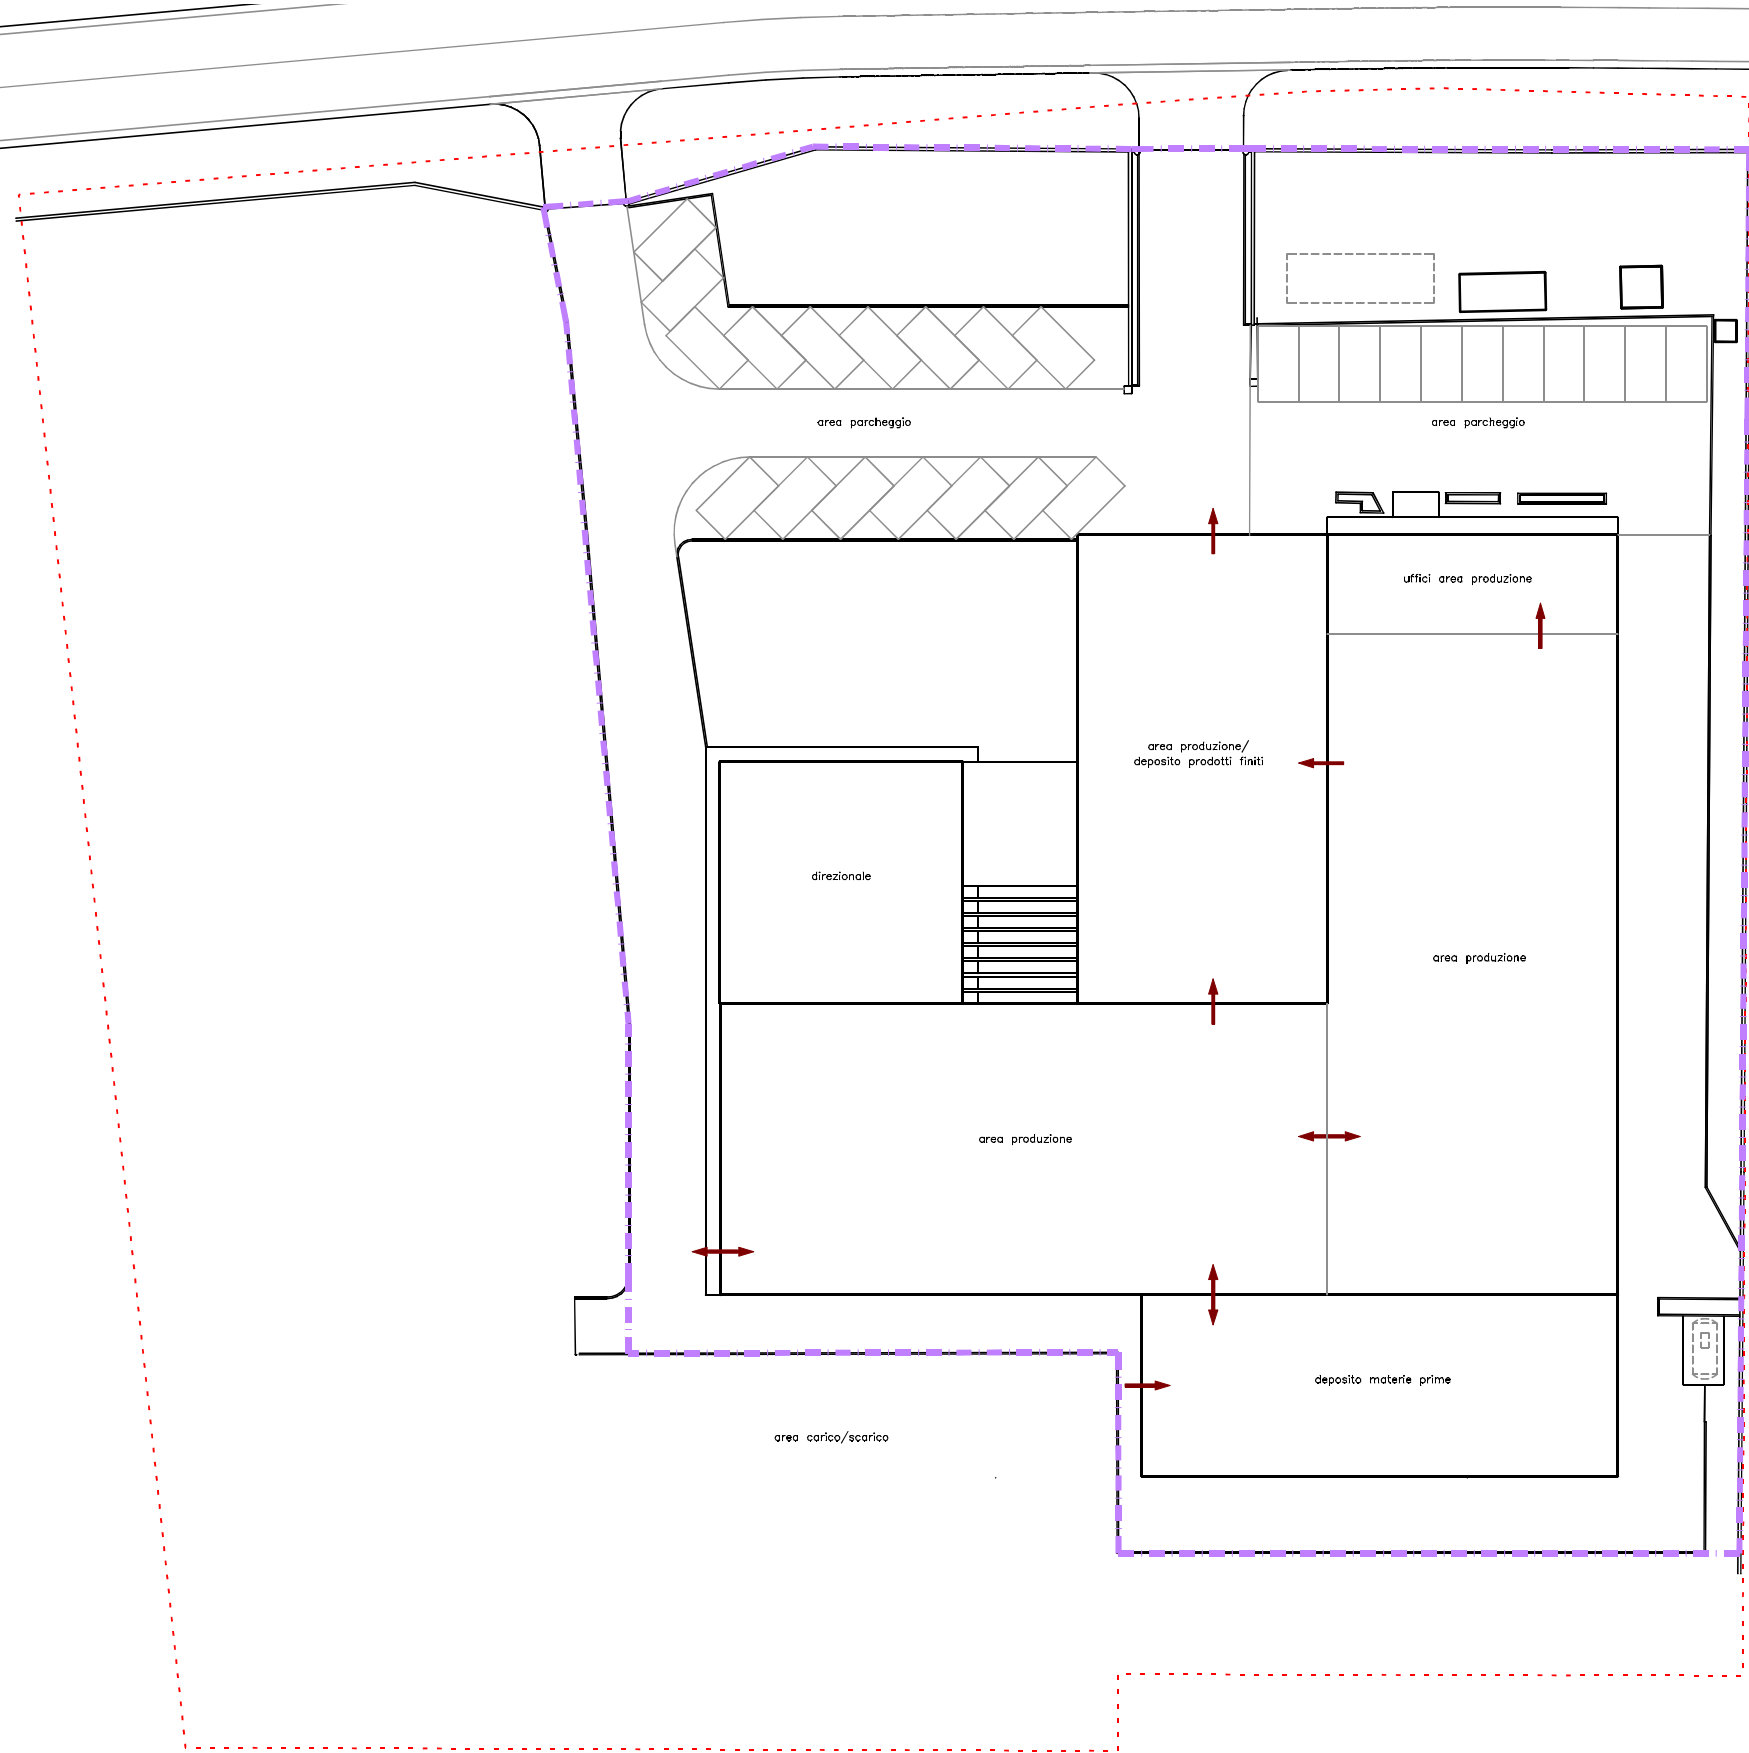

PLANIMETRIA STANDARD, STATO DI PROGETTO, Scala 1:500

LEGENDA

- Limite SUAP richiesto
- Area a parcheggio (ai sensi dell'art.14 delle N.T.O.)
- Area a parcheggio (ai sensi dell'art.14 delle N.T.O.)



PLANIMETRIA STANDARD, STATO DI PROGETTO, Scala 1:500

LEGENDA

- Limite SUAP richiesto
- Area a parcheggio (ai sensi dell'art.14 delle N.T.O.)
- Area a parcheggio (ai sensi dell'art.14 delle N.T.O.)



COMMITTENTE: LITOGRAFIA NINO ANDRETTA S.R.L. via Roma n. 123, 35010 Massanzago (PD) ...	SCALA: 1:250	PLANIMETRIA
PERMESSO DI COSTRUIRE PER AMPLIAMENTO STABILIMENTO PRODUTTIVO ...	DATA: FEBBRAIO 2022	TAVOLA: 2b
...	AGG1: GIUGNO 2022	
UBICAZIONE : Comune di Massanzago, via Roma n. 123/D	AGG2: GENNAIO 2023	
PLANIMETRIE CONFRONTO PERIMETRI E STANDARD SUAP	N.FILE: 2022-02-22_ANDRETTA_SUAP_INT01.dwg	
GEOM. GABRIELLE BAVATO	Via Papa Giovanni XXIII n. 16/D2, Massanzago – Tel. 049 9360348 Fax 049 9364266 info@astas.com	
ARCH. ANDREA BAVATO	Via Papa Giovanni XXIII n. 16/D2, Massanzago – Tel. 049 9360348 Fax 049 9364266 info@astas.com	