




PROSPETTO NORD, Scala 1:100

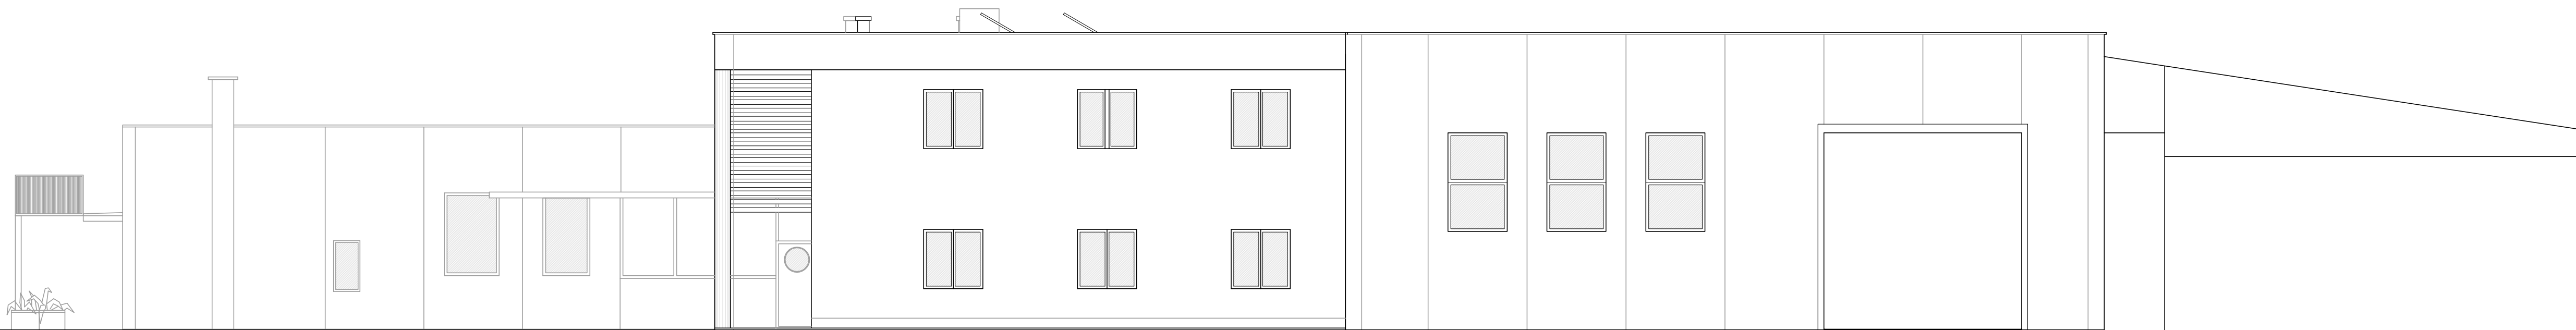


PROSPETTO OVEST, Scala 1:100

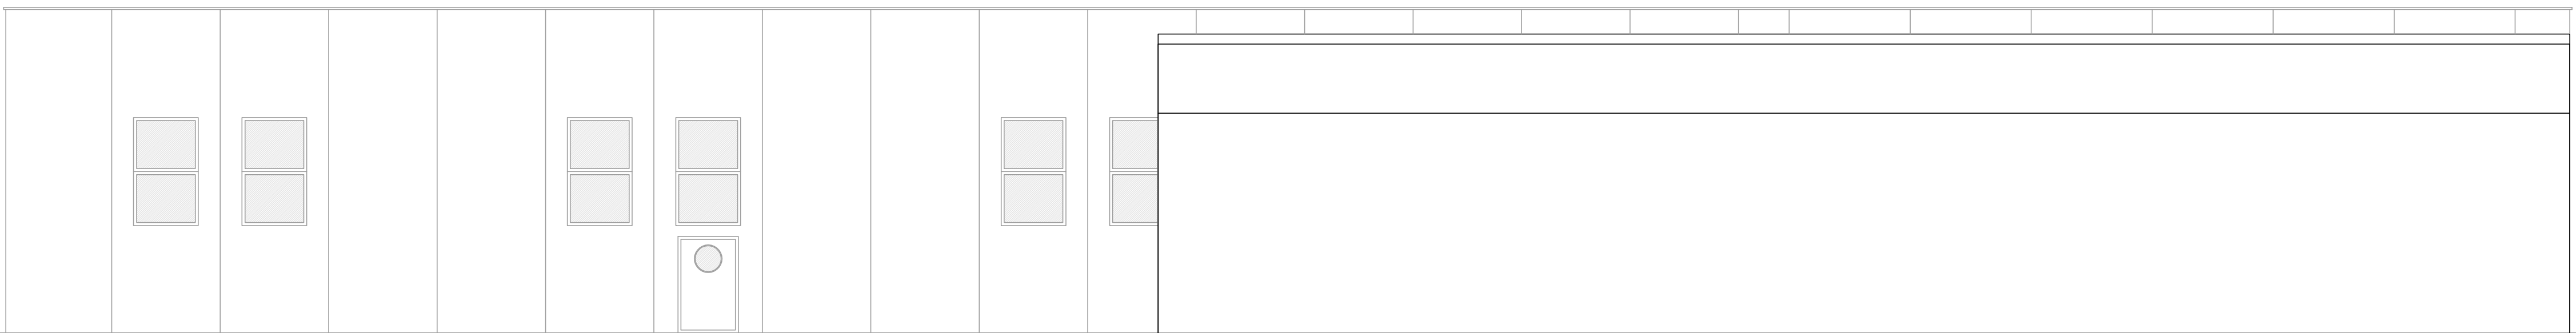

PROSPETTO SUD, Scala 1:100

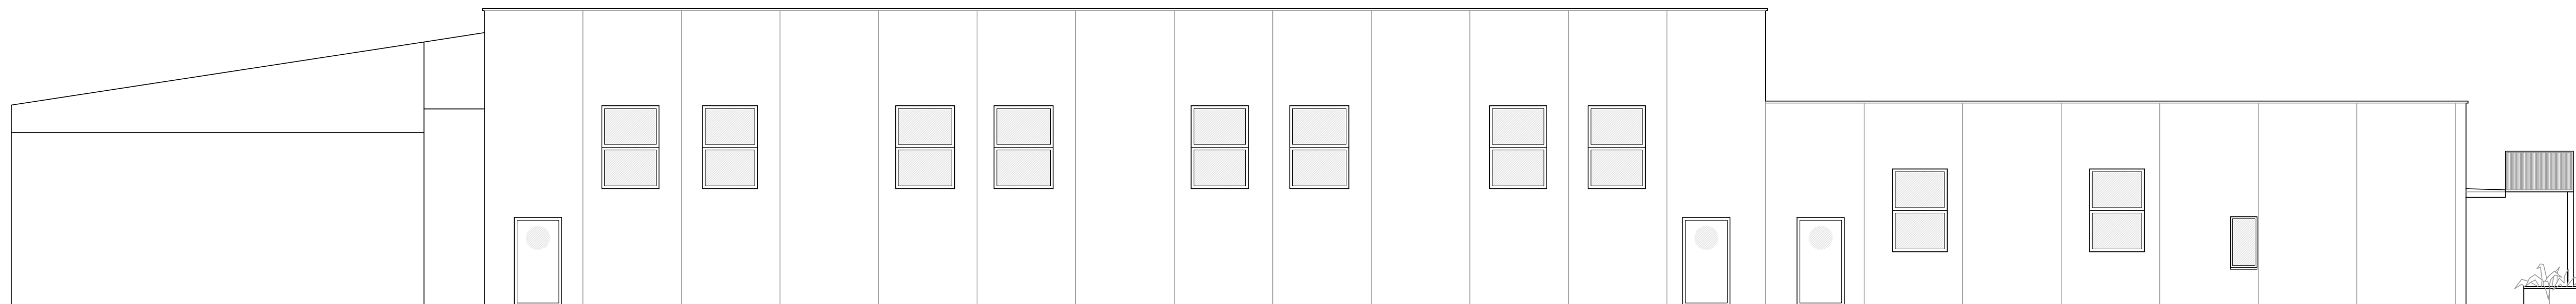

PROSPETTO EST, Scala 1:100

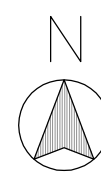

COMMITTENTE: LITOGRAFIA NINO ANDRETTA S.R.L. via Roma n. 123, 35010 Massanzago (PD) ...	SCALA:	STATO ATTUALE
	1:100	
PERMESSO DI COSTRUIRE PER AMPLIAMENTO STABILIMENTO PRODUTTIVO	DATA: MAGGIO 2022	TAVOLA: 4
	AGG1	
UBICAZIONE : Comune di Massanzago, via Roma n. 123/D	AGG2	
PROSPETTI.	N.FILE 2022-02-22_ANDRETTA_SUAP_R01.dwg	
GEOM. GABRIELLE BAVATO Via Papa Giovanni XXIII n. 16/D2, Massanzago - Tel. 049 9360348 Fax 049 9364266 info@astaoas.com		
ARCH. ANDREA BAVATO Via Papa Giovanni XXIII n. 16/D2, Massanzago - Tel. 049 9360348 Fax 049 9364266 info@astaoas.com		