



SEZIONE A-A, Scala 1:100

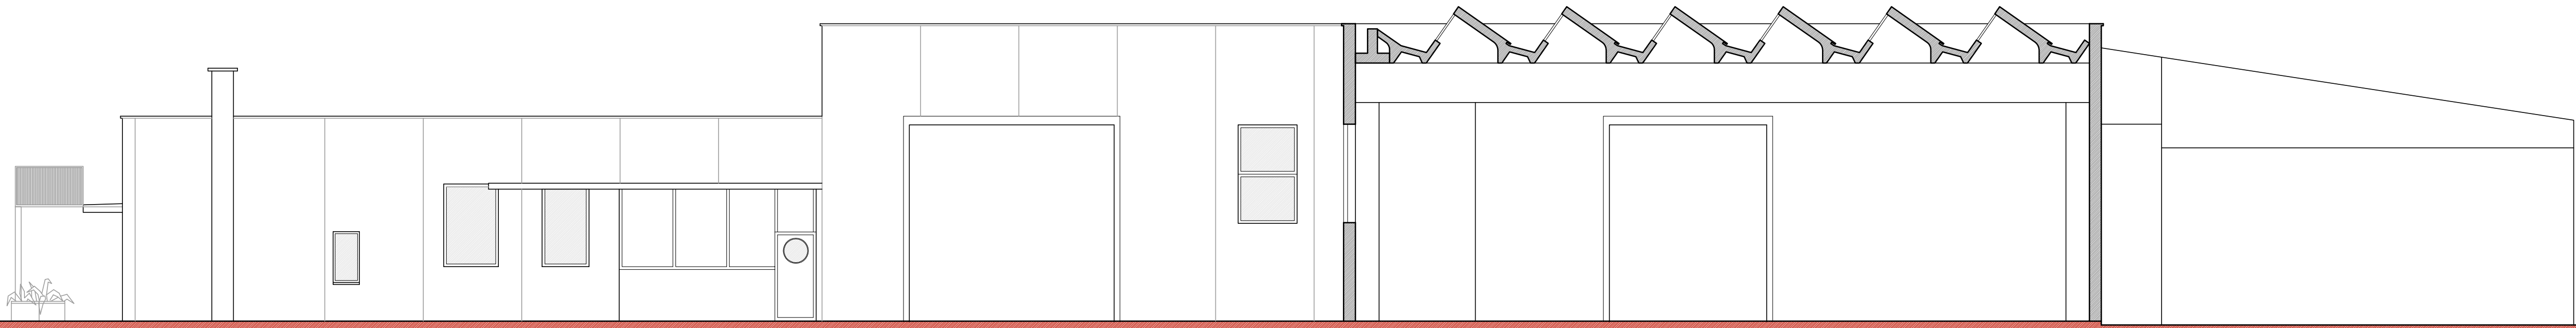

SEZIONE B-B, Scala 1:100

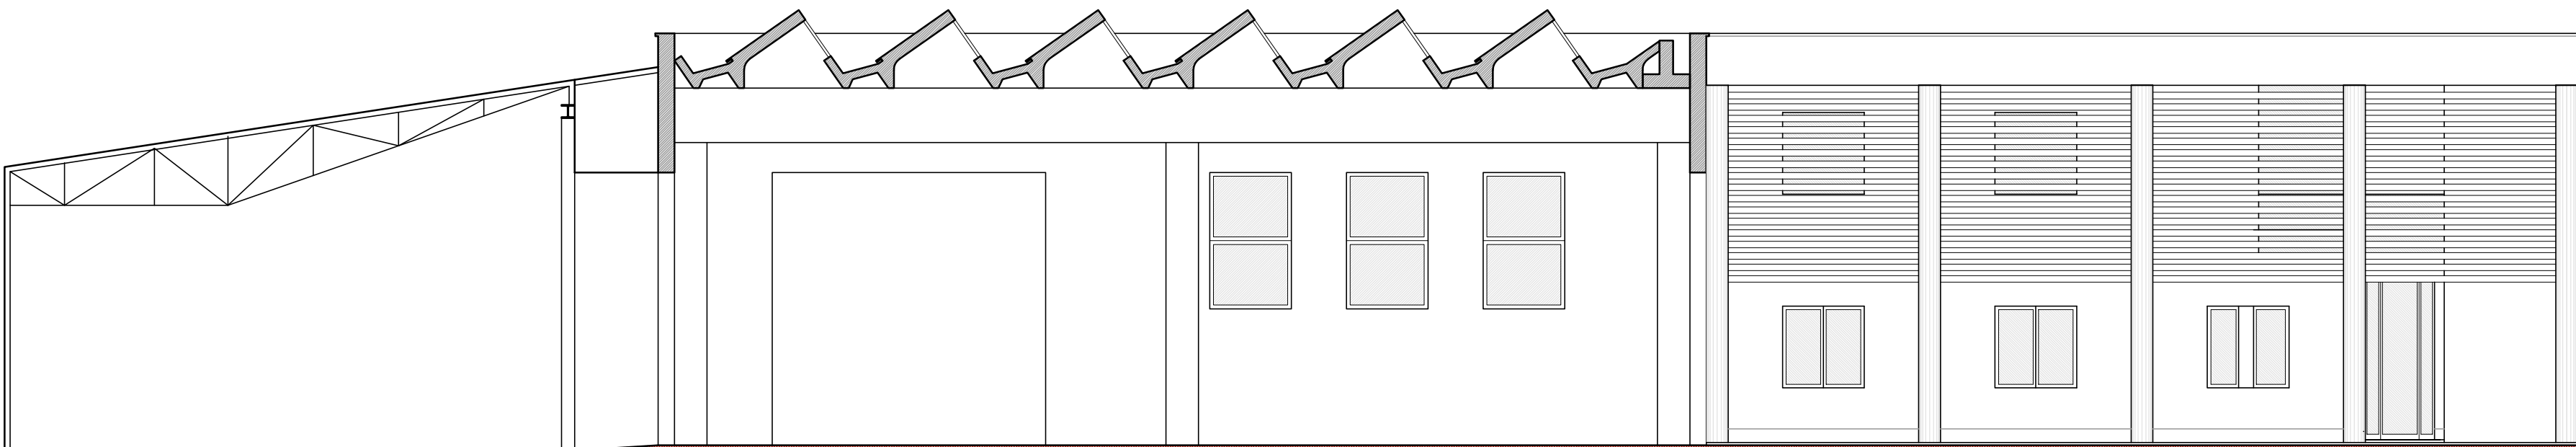

SEZIONE C-C, Scala 1:100

COMMITTENTE: LITOGRAFIA NINO ANDRETTA S.R.L. via Roma n. 123, 35010 Massanzago (PD) ...	SCALA:	STATO ATTUALE
	1:100	
	DATA: MAGGIO 2022	TAVOLA:
	AGG1	5
PERMESSO DI COSTRUIRE PER AMPLIAMENTO STABILIMENTO PRODUTTIVO ...	AGG2	
UBICAZIONE : Comune di Massanzago, via Roma n. 123/D	N.FILE 2022-02-22_ANDRETTA_SUAP_R01.dwg	
SEZIONI.		
GEOM. GABRIELLE BAVATO Via Papa Giovanni XXIII n. 16/D2, Massanzago - Tel. 049 9360348 Fax 049 9364266 info@bastaas.com		
ARCH. ANDREA BAVATO Via Papa Giovanni XXIII n. 16/D2, Massanzago - Tel. 049 9360348 Fax 049 9364266 info@bastaas.com		