




	Progetto per l'ampliamento di un complesso industriale esistente <small>(art.5 del D.P.R. 447/1999)</small>		progetto
	Studio di ARCHITETTURA URBANISTICA		scala 1:200
	luglio 2012	protocollo m.v.	foglio 3
	MORETTO S.p.A.		3

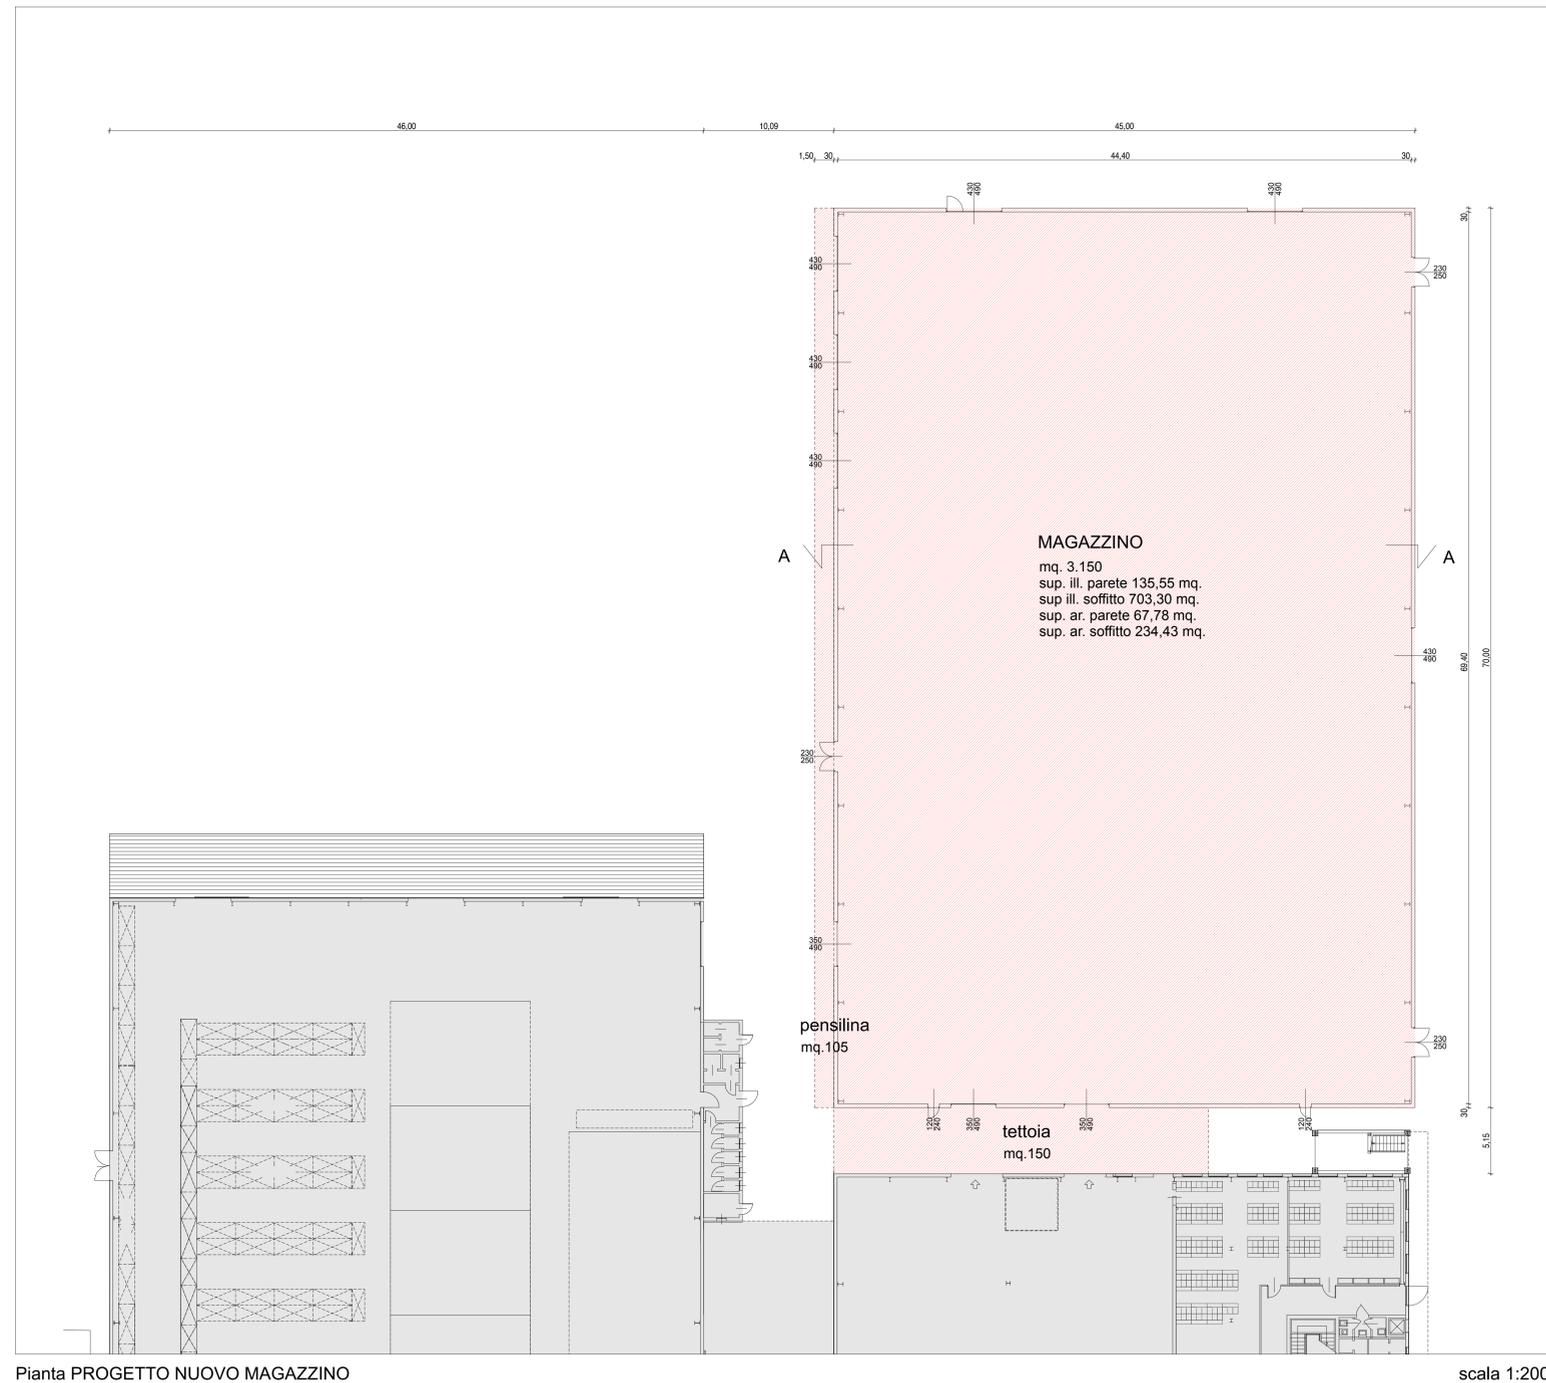


Pianta PROGETTO NUOVO MAGAZZINO

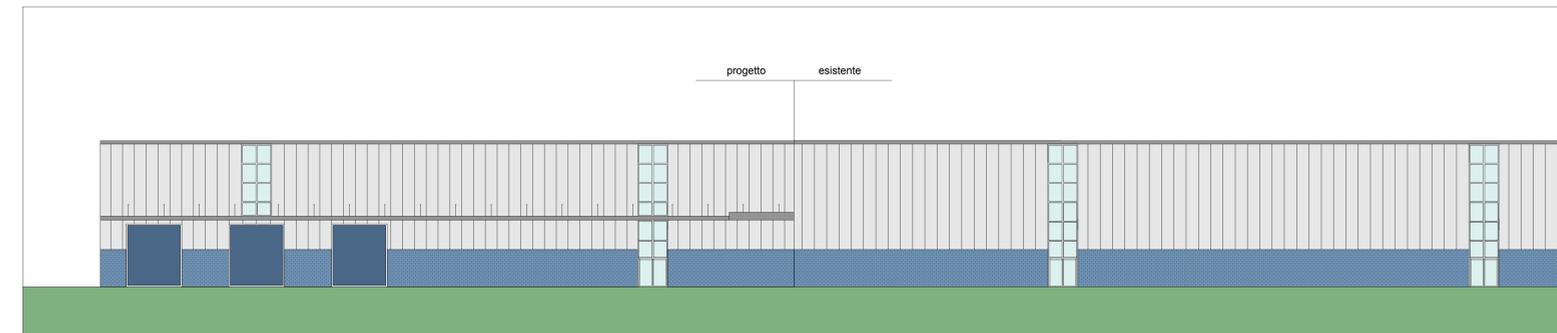


PROSPETTO OVEST

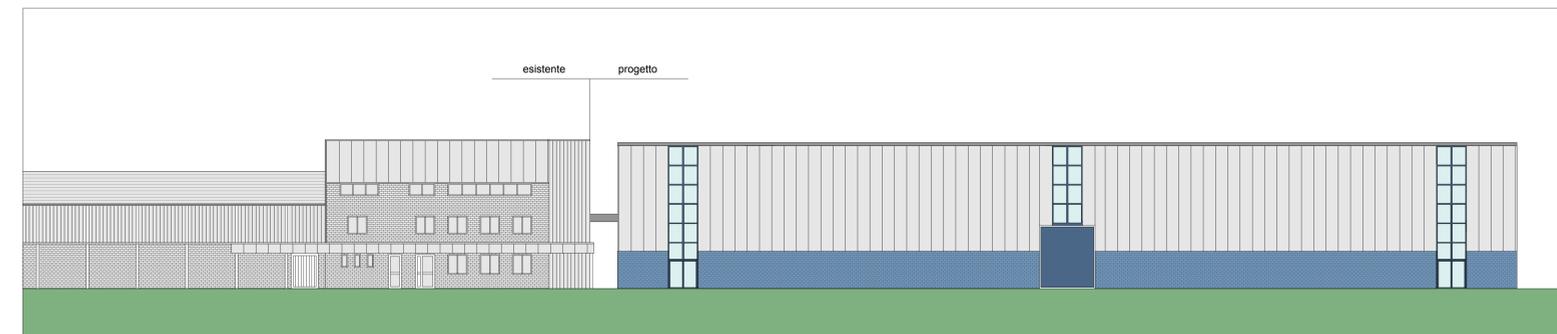

PROSPETTO EST

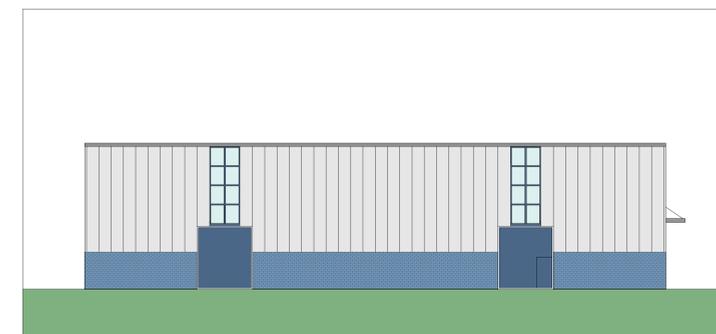

PROSPETTO NORD

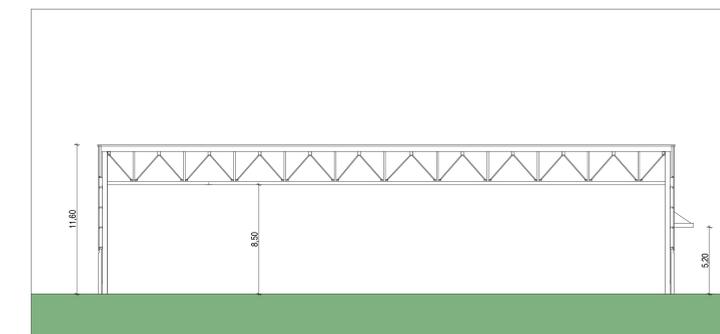

SEZIONE A-A