

Il Sindaco _____ del _____

Il Segretario _____ del _____

Adottato con Delibera Consiglio Comunale numero _____ del _____

Approvato con Delibera Consiglio Comunale numero _____ del _____

Tombolan & Associati
Architetto Piergiorgio Tombolan
Urbanista Raffaele Di Paolo
Urbanista Ivan Moresco

Veneto Progetti s.c.
Urbanista Raffaele Gerometta
Urbanista Lisa De Gasper





Contributi specialistici:
Agr. Forestale Giovanni Trentanovi
Compatibilità Idraulica Ing. Lino Pollastri

Collaboratori
Urbanista Laura Gatto



COMUNE DI MASSANZAGO

PI 2012

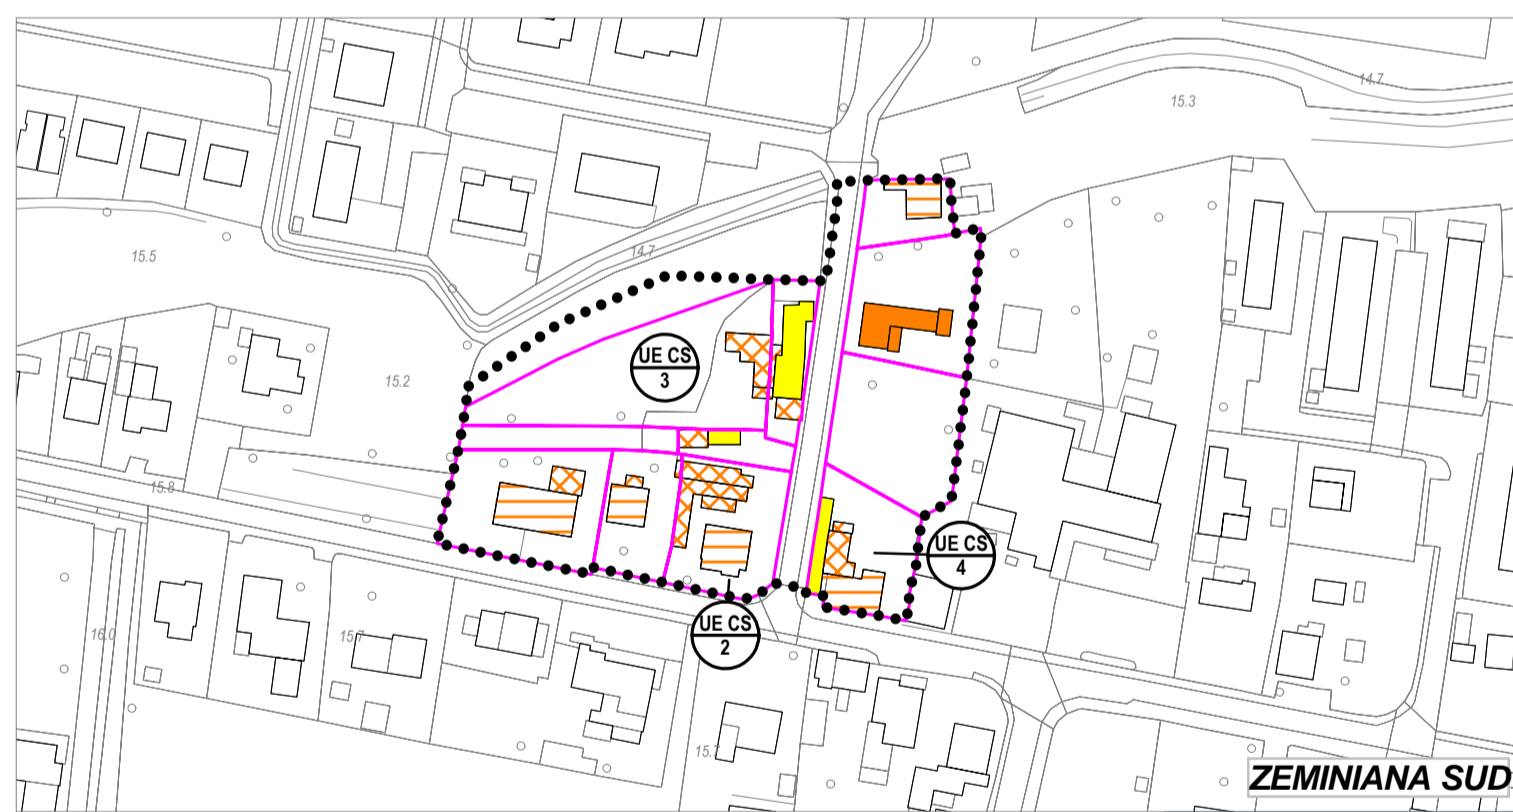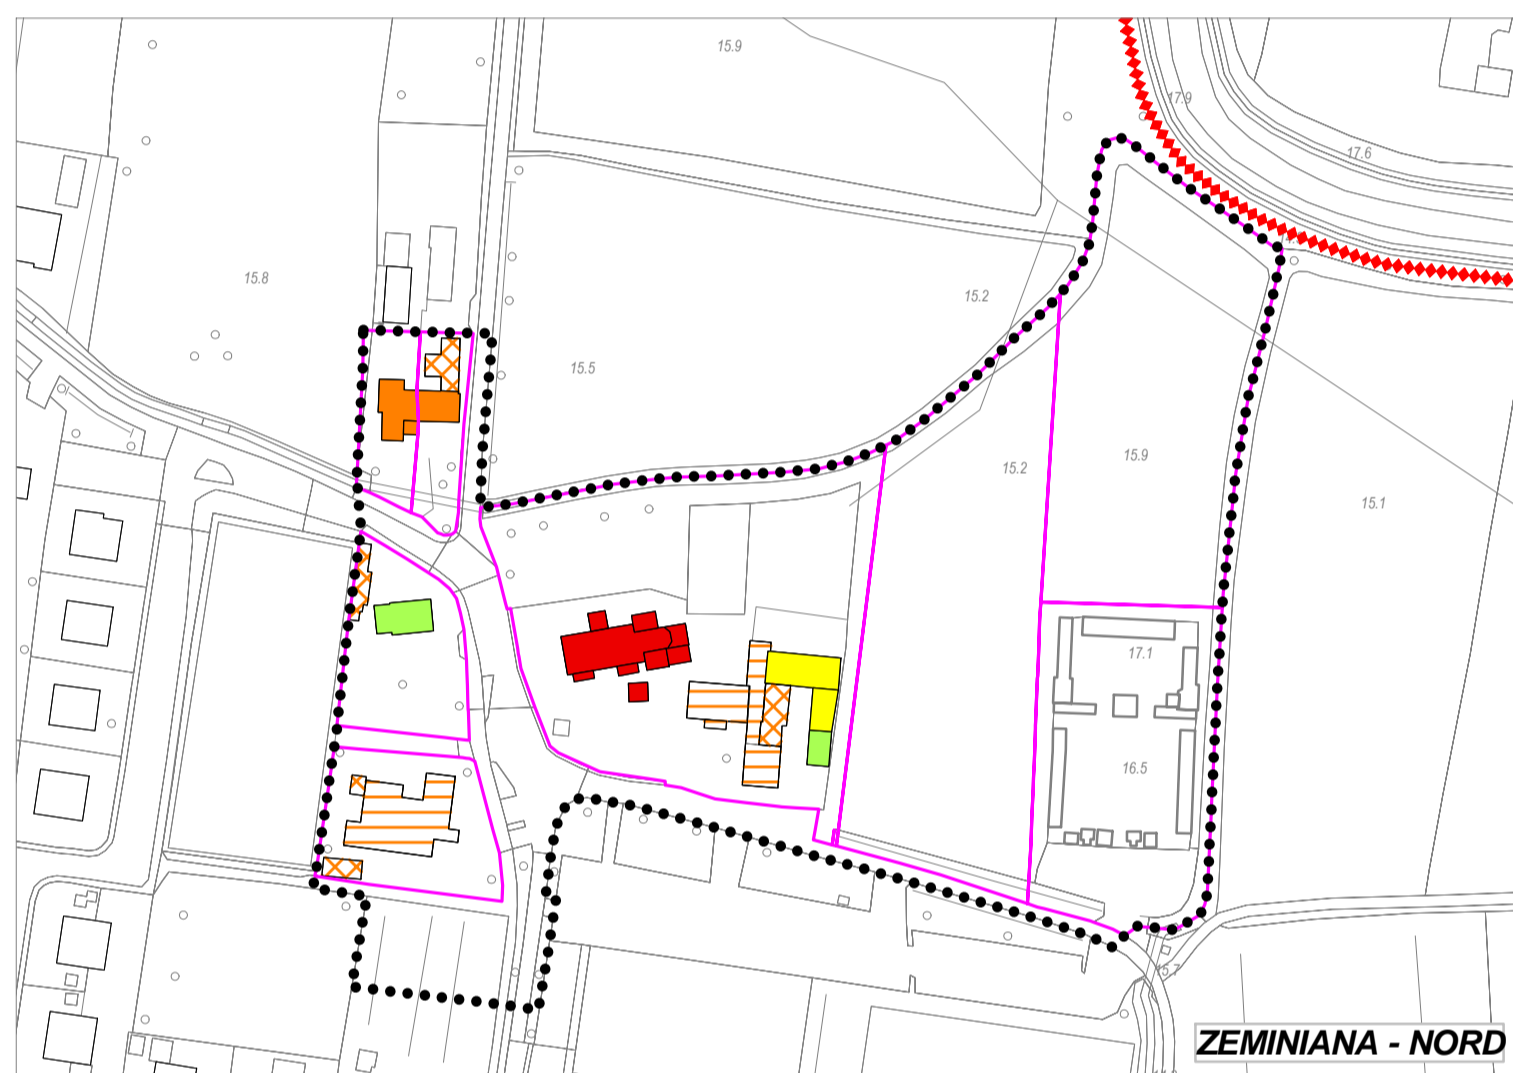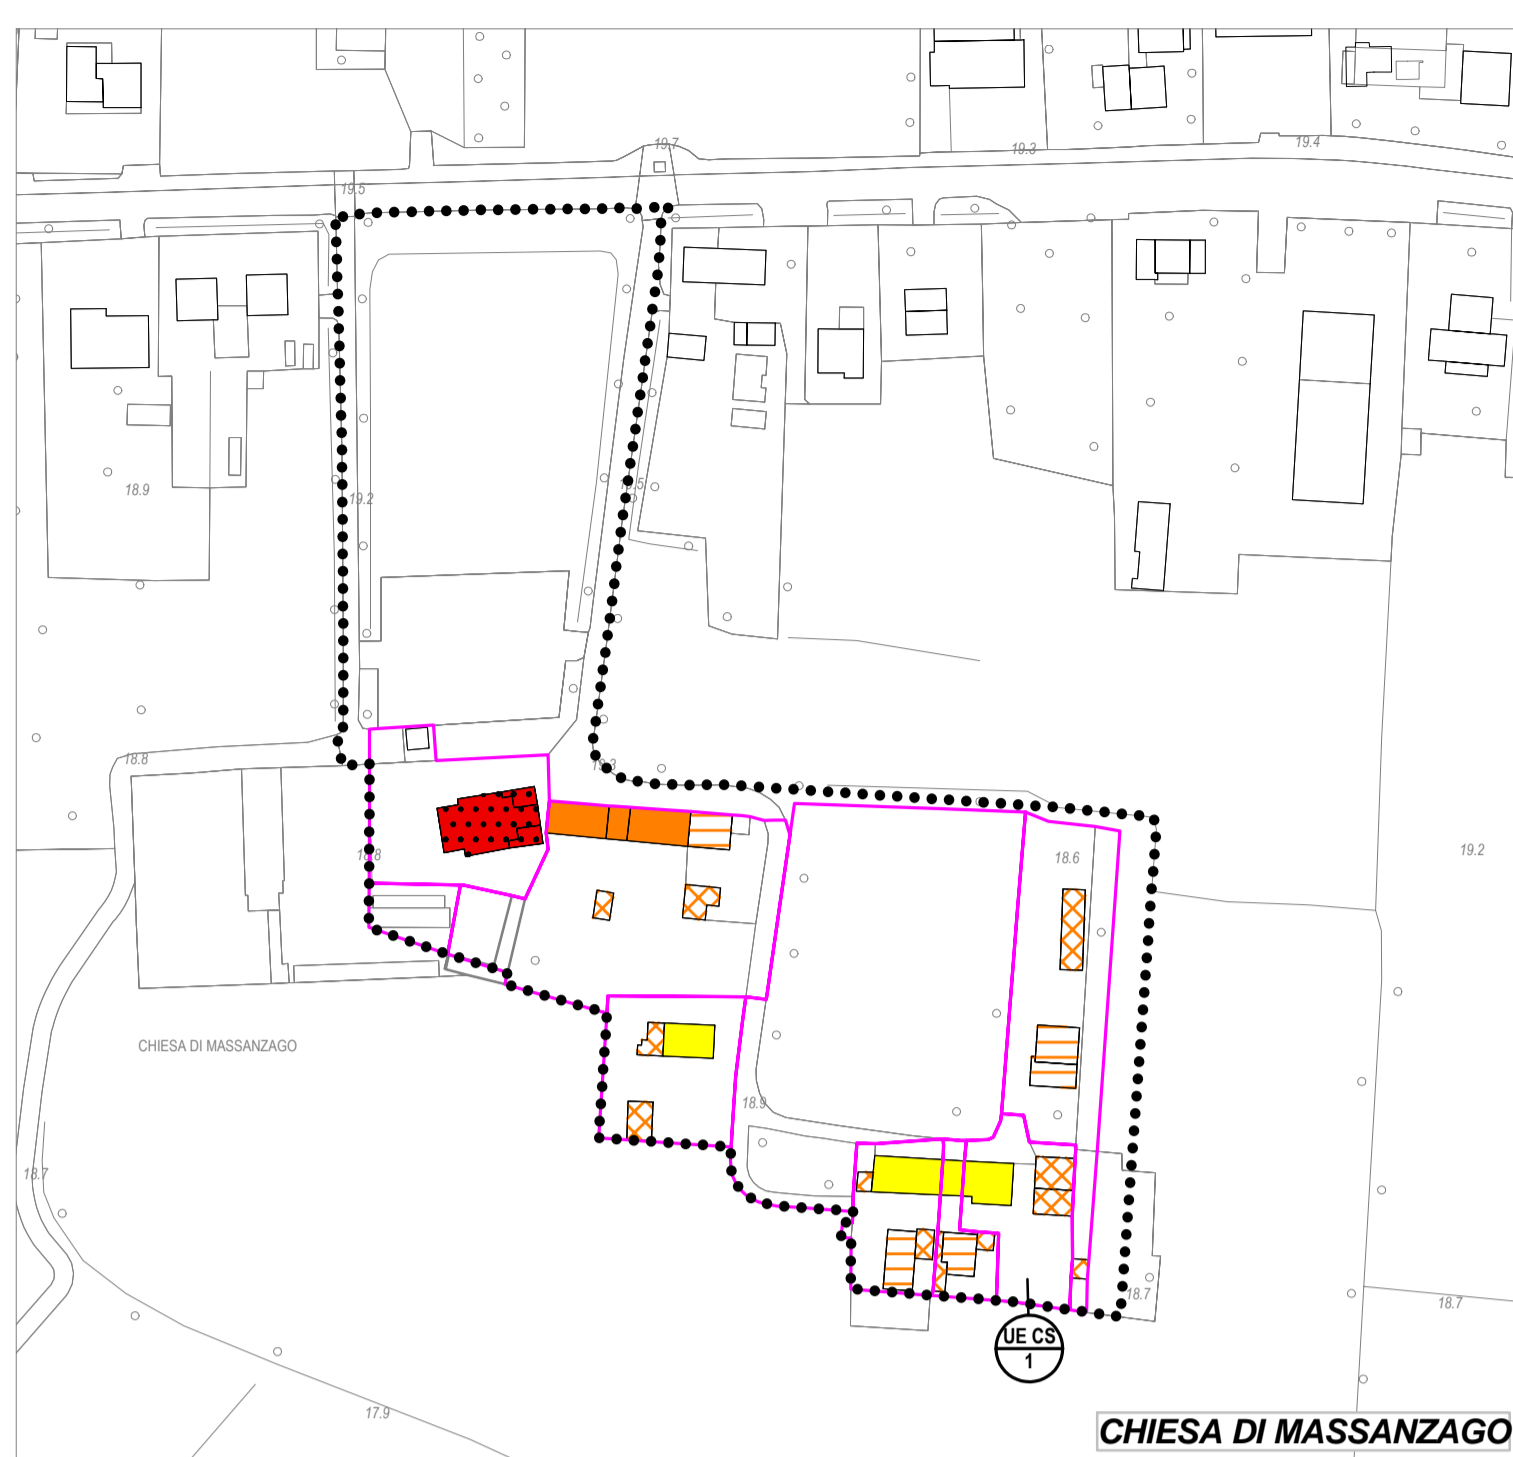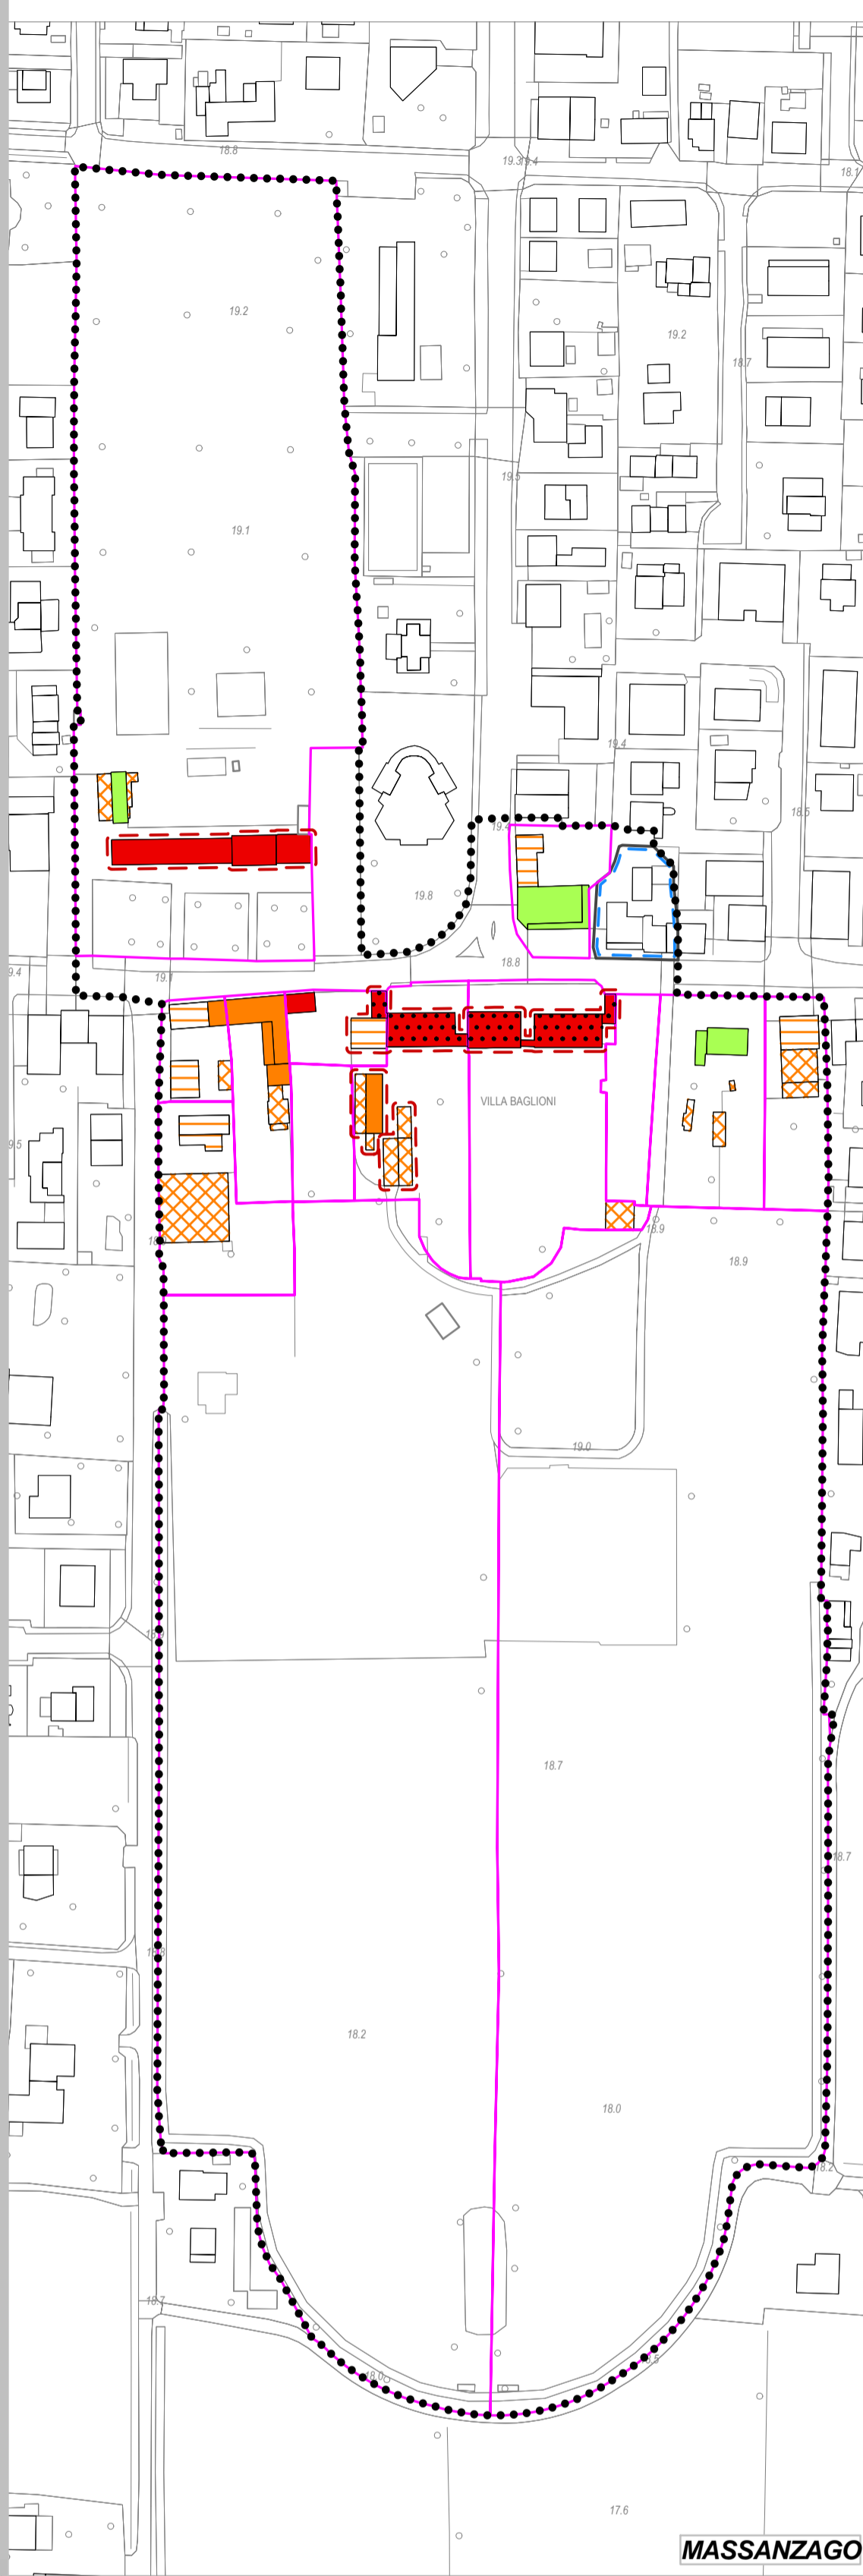

	Centro Storico	
<u>Vincoli e pianificazione attuativa vigente</u>		
	Edificio vincolato ai sensi dell'art. 10 D.Lgs. 42/2004	Artt. 23, 44-47
	Vincolo Paesaggistico D.Lgs. 42/2004 art. 142 lettera m	Art. 26
	Ville Venete individuate dall'IRVV	Artt. 45, 46
	Ambiti dei P.U.A.	Art. 10
	Unità edilizia	Artt. 46, 47

CLASSIFICAZIONE DEGLI EDIFICI INTERNI ALLE UNITÀ EDILIZIE

Edifici di interesse storico, architettonico e ambientale Artt. 44-47

- Classe A.1
- Classe A.2
- Classe A.3
- Classe A.4
- Edifici recenti o privi di valore
- Classe B.1
- Classe B.2

legenda