




PROSPETTO SUD

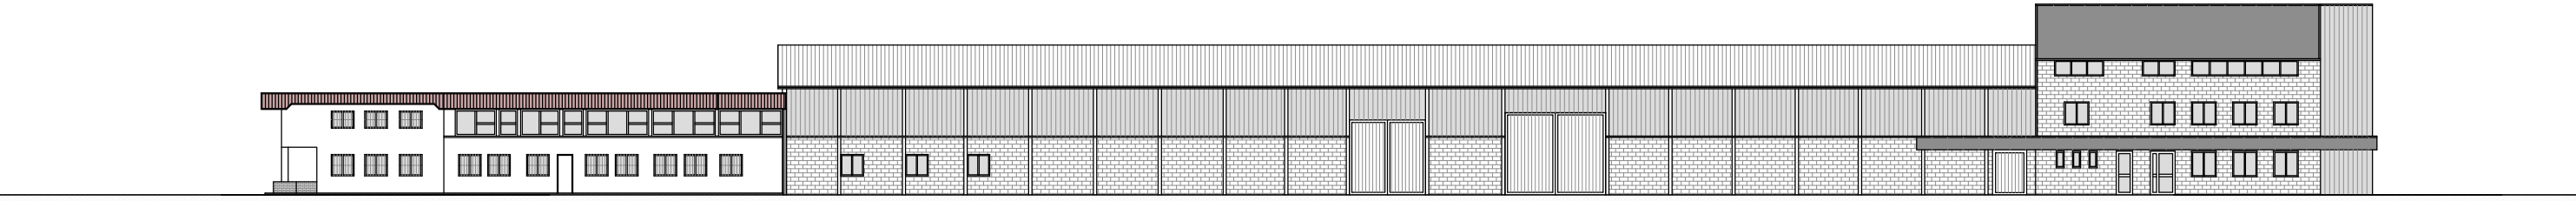


PROSPETTO EST

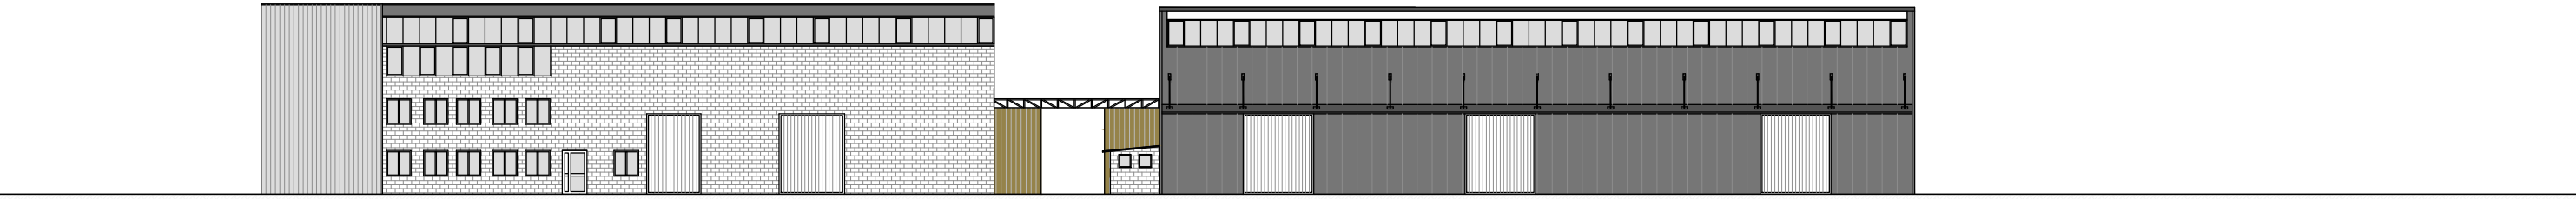


PROSPETTO NORD

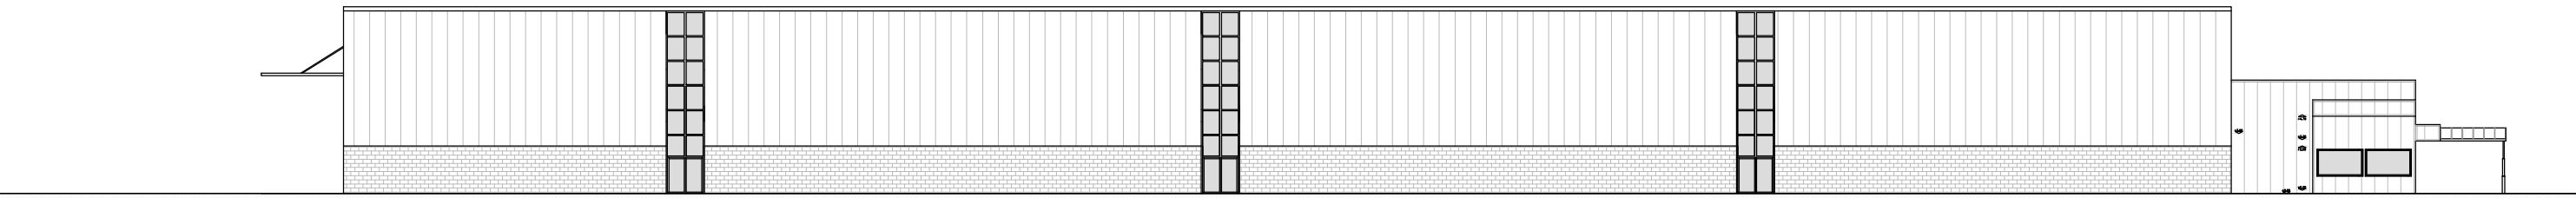


PROSPETTO OVEST

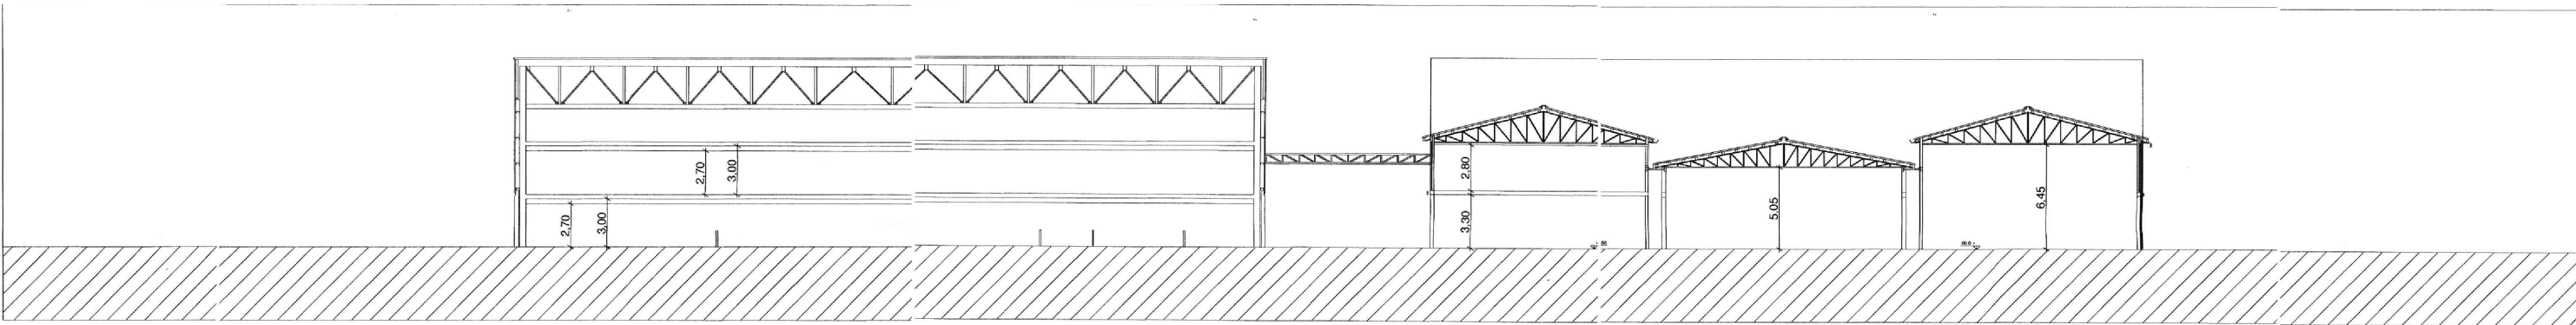

SEZIONE A-A

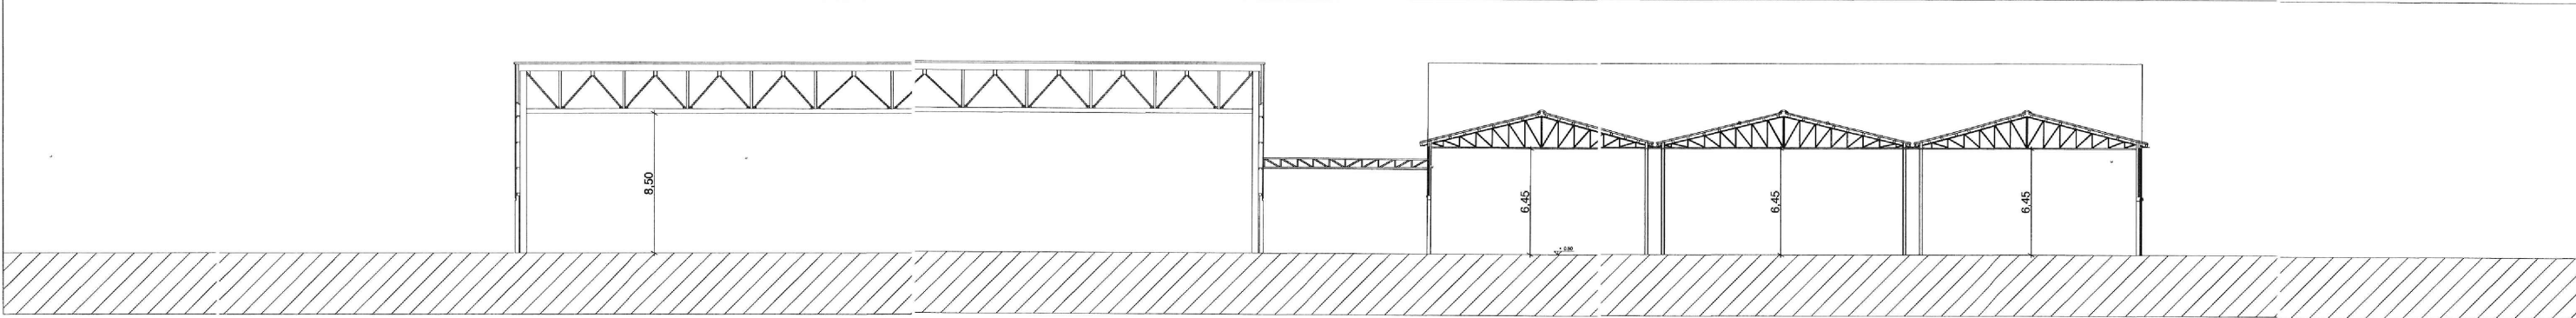


SEZIONE B-B

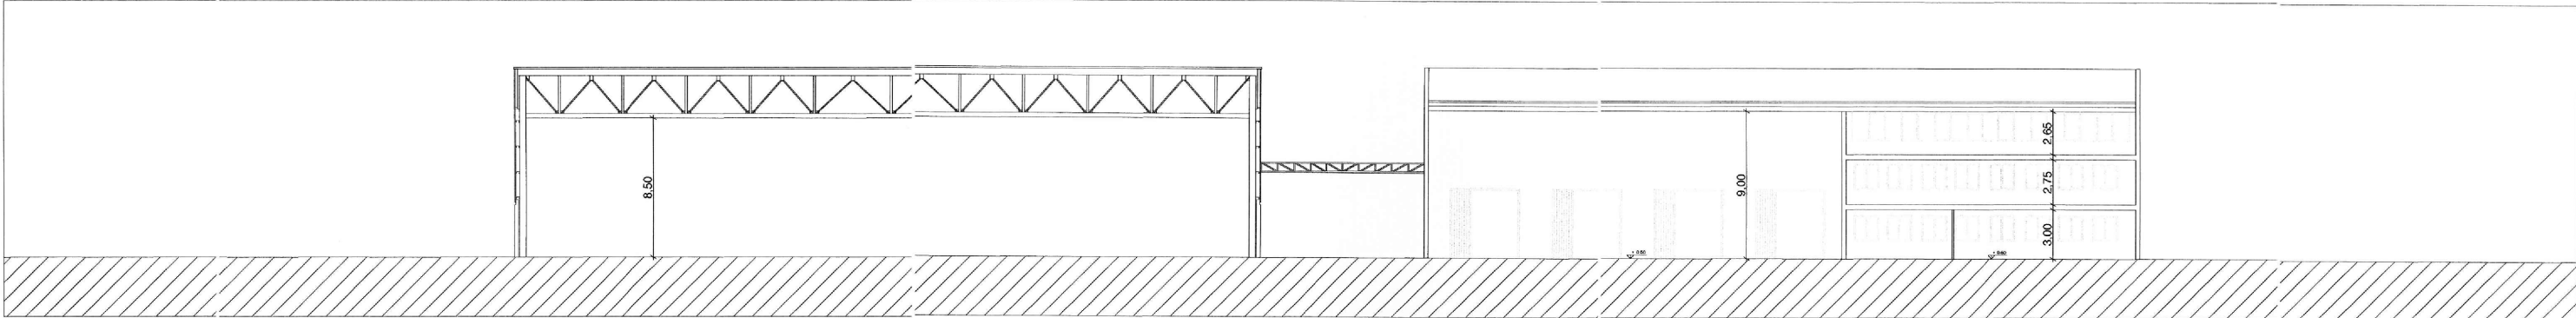


SEZIONE C-C


N.B.:
Documentazione estratta dagli elaborati grafici a corredo del Permesso di Costruire n. 58 del 05/12/2012.

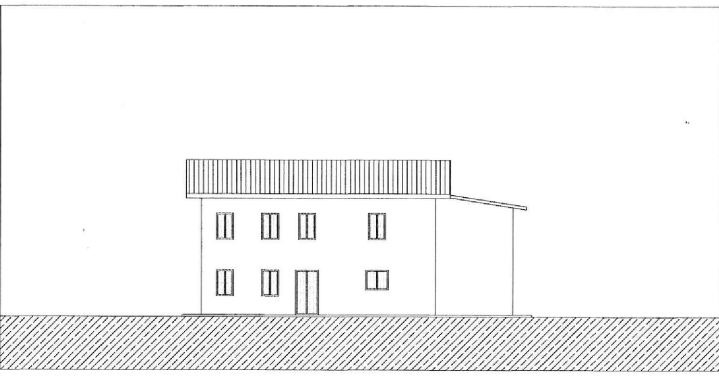


PROSPETTO SUD

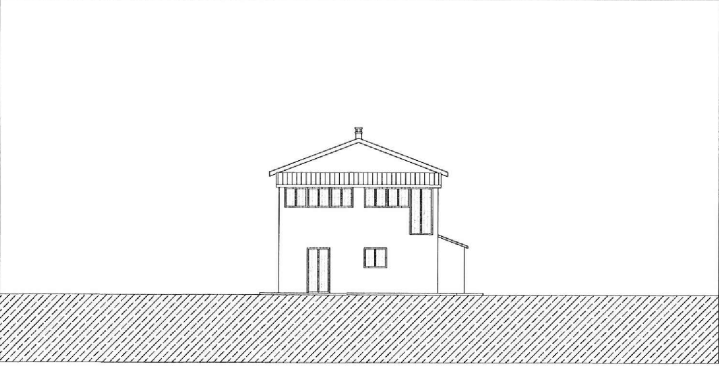

PROSPETTO EST

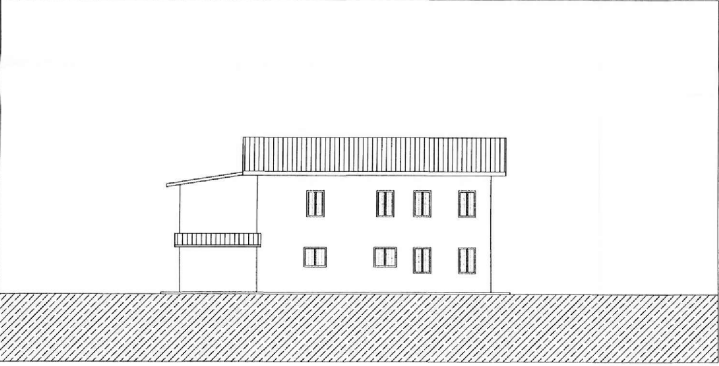

PROSPETTO NORD

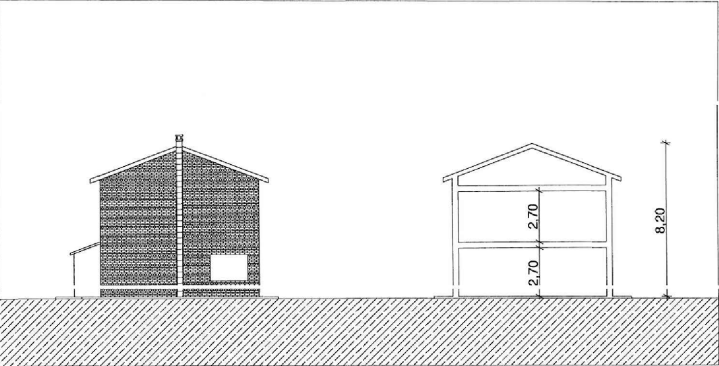

PROSPETTO OVEST

SEZIONE

RICHIEDENTE: MORETTO S.P.A., via dell'Artigianato n. 3, Massanzago (PD)	SCALA: 1:400	STATO AUTORIZZ. PdC n. 58/2012
PROPRIETARI: CO.FI.MI. S.R.L., via Padovane n. 5, Massanzago (PD)	DATA: GENNAIO 2022	TAVOLA: 4
MORETTO RENATO, via Padovane n. 7, Massanzago (PD)	AGG1 SETTEMBRE 2022	
ISTANZA ART. 8 DPR 160/2010 PER PERMESSO DI COSTRUIRE IN VARIANTE ALLO STRUMENTO URBANISTICO AI SENSI DELL'ART. 4 DELLA LR 55/2012	AGG2	
UBICAZIONE : Comune di Massanzago	N.FILE	
PROSPETTI E SEZIONI.	COFIM_FAZ_2022-02-21_AMP1_NIT04_102.dwg	