


# STUDIO DI ARCHITETTURA


Scala: <b>varie</b>	<b>COMUNE DI MASSANZAGO</b> Progetto di ampliamento di un fabbricato industriale esistente ai sensi dell'art 4 della L.R. n° 55 del 31/12/2012	Orientamento
Data: <b>Gennaio 2023</b>		
Archivio: <b>18-U</b>	Committenti: VALBOR s.n.c. Via Rivale, 13/C, Santa Maria di Sala PROSPETTI - COMPARATIVA	Tavola
		

Architetto **SQUIZZATO MAURIZIO - PIANIGA (VE)**

Via Cognaro n°40, Pianiga (VE) - Tel 041/5195285 c.f. SQZMRZ63M27G224R p.i. 02578380277 E-Mail stec1@libero.it

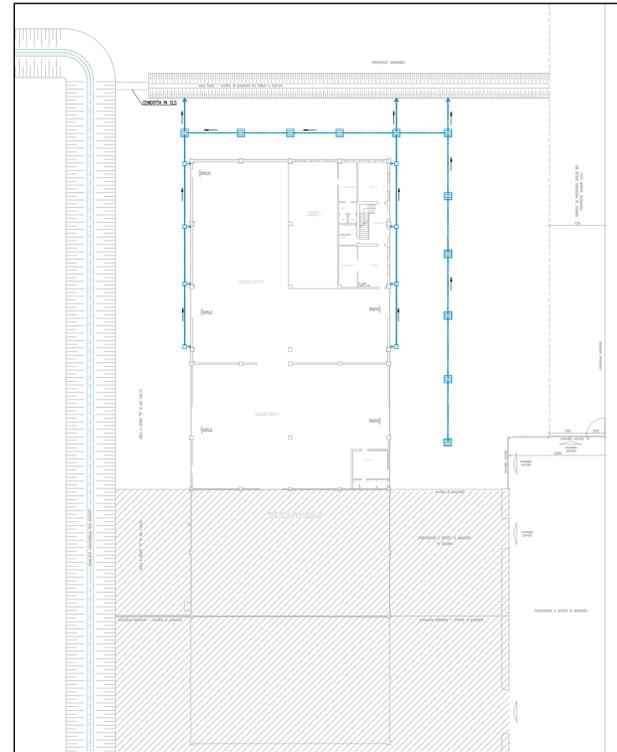


RETE IDRAULICA AUTORIZZATA (PDC 58/2011) SCALA 1:500

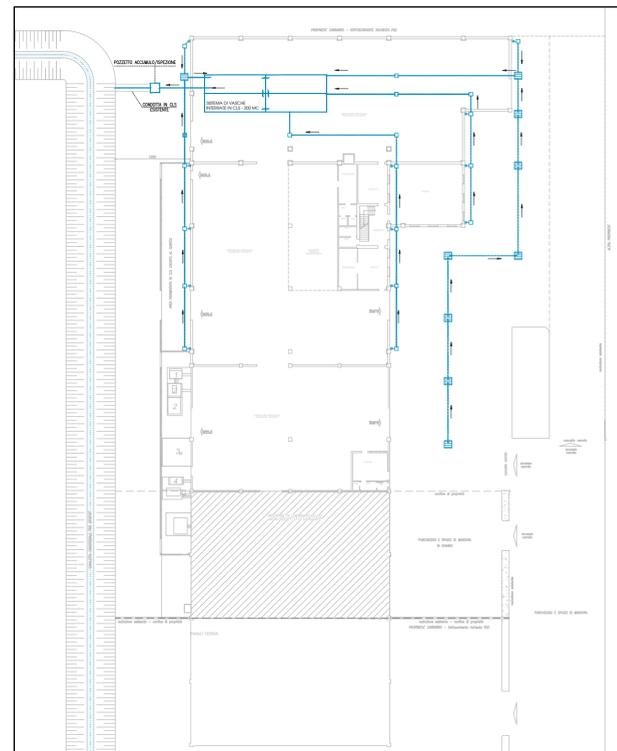

RETE IDRAULICA DA PROGETTO SCALA 1:500

### LEGENDA IMPIANTO ACQUE METEORICHE

-  PLUVIALE
-  TUBAZIONE IN PVC
-  POZZETTO CON CADITOIA
-  POZZETTO DI RACCORDO
-  POZZETTO DI LAMINAZIONE

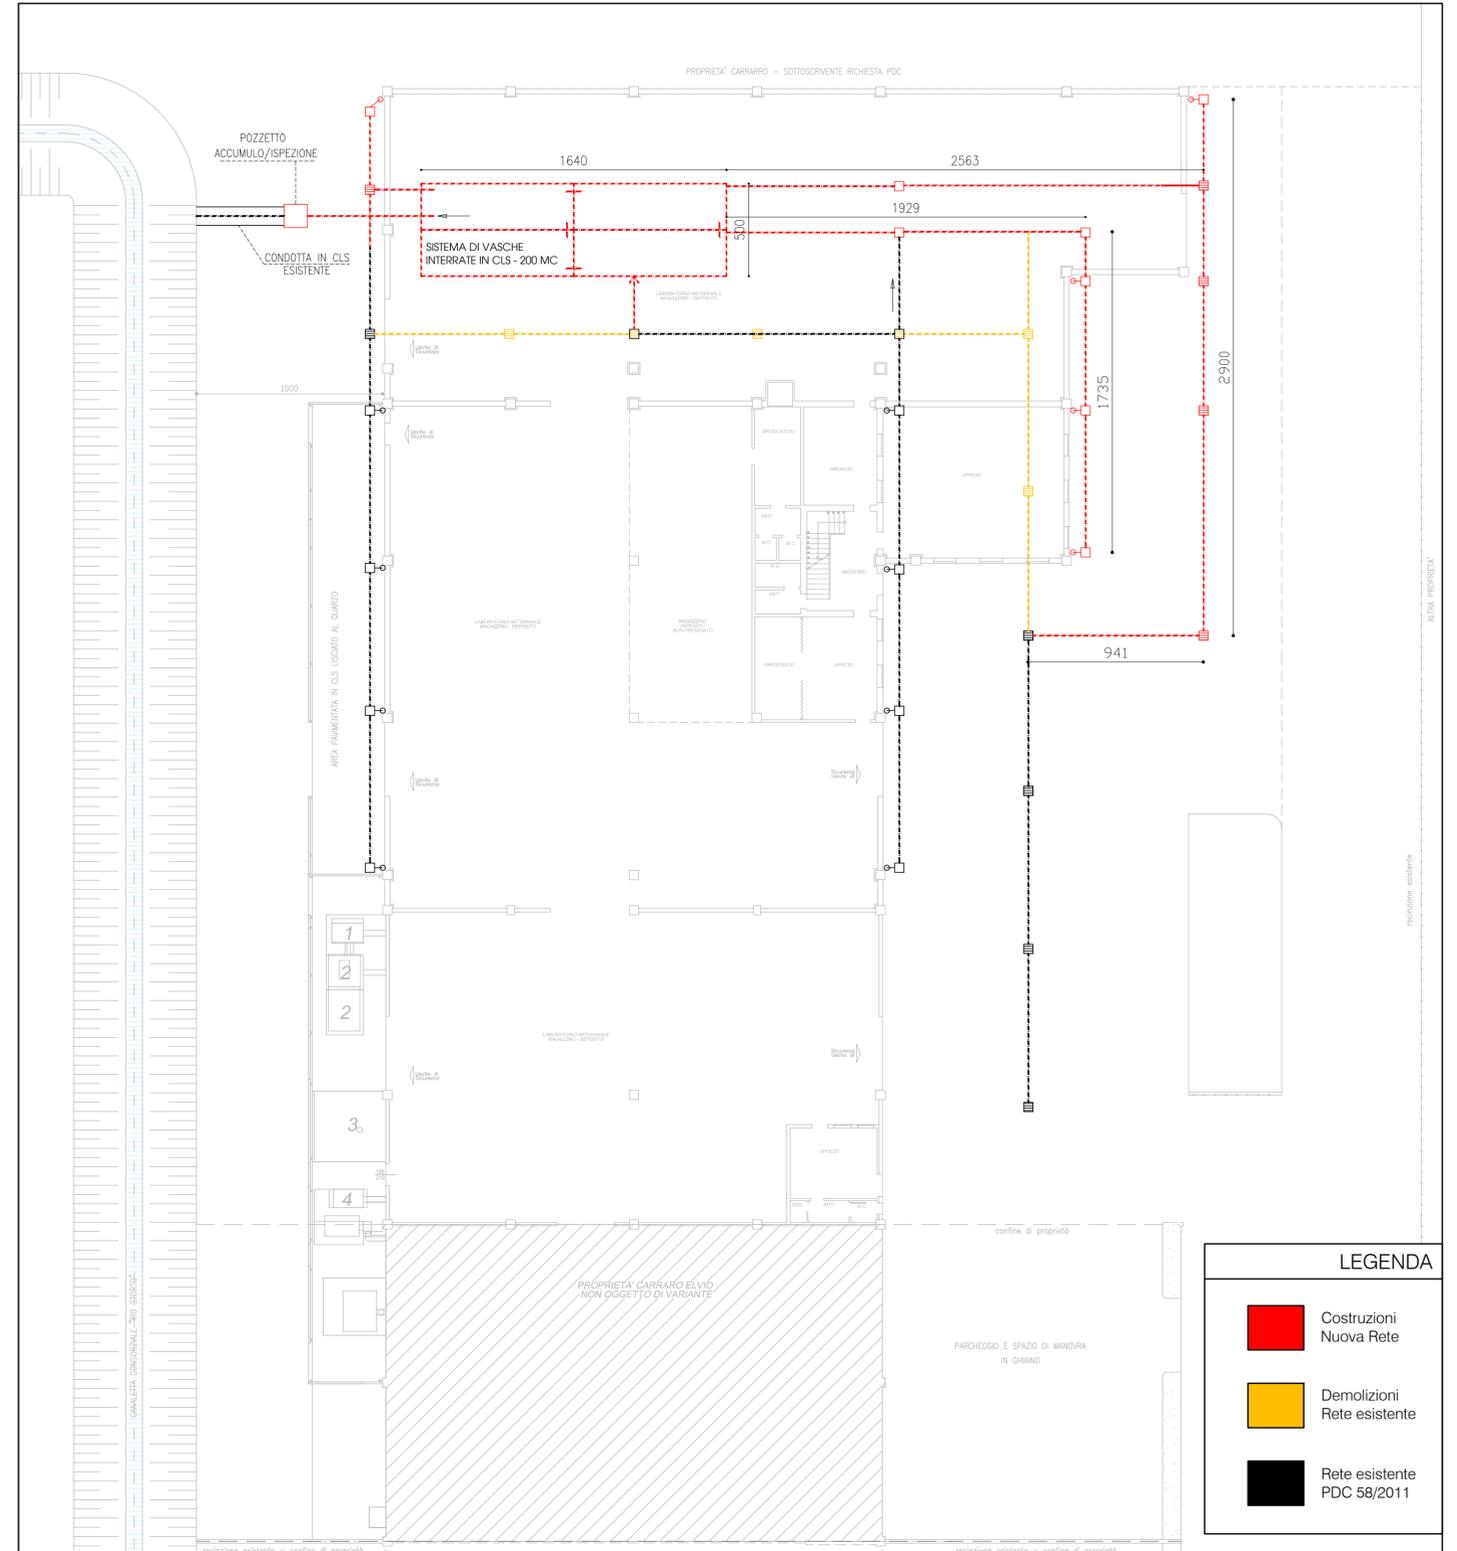

PLANIMETRIA COMPARATIVA TRA RETE IDRAULICA AUTORIZZATA E NUOVA RETE DI PROGETTO

### LEGENDA

-  Costruzioni Nuova Rete
-  Demolizioni Rete esistente
-  Rete esistente PDC 58/2011

SCALA 1:200