

STUDIO DI ARCHITETTURA

Scale: varia	COMUNE DI MASSANZAGO	Orientamento
Data: Gennaio 2023	Progetto di ampliamento di un fabbricato industriale esistente ai sensi dell'art 4 della L.R. n° 55 del 31/12/2012	Tavola
Comittenti: VALBOR s.n.c. Via Rivale, 13/C, Santa Maria di Sala		A
Archivio: 18-U	INQUADRAMENTO PLANIMETRICO	

Architetto **SQUZZATO MAURIZIO - PIANIGA (VE)**

Via Cognaro n°40, Pianiga (VE) - Tel 041/5195285 - c.f. 532WR263M270224R p.i. 0257830277 E-Mail ste1@libero.it




ESTRATTO P.I. - Comune di Massanzago

SCALA 1:5.000



ESTRATTO MAPPA - Comune di Massanzago
Foglio 14 Mappale 296, 395 e 396

SCALA 1:2.000

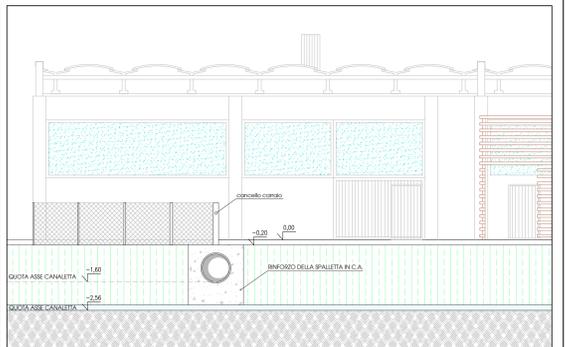


SEZIONE B-B

SCALA 1:100

LEGENDA

- INQUADRAMENTO PLANIMETRICO
- AMBITO DI PROPRIETA'

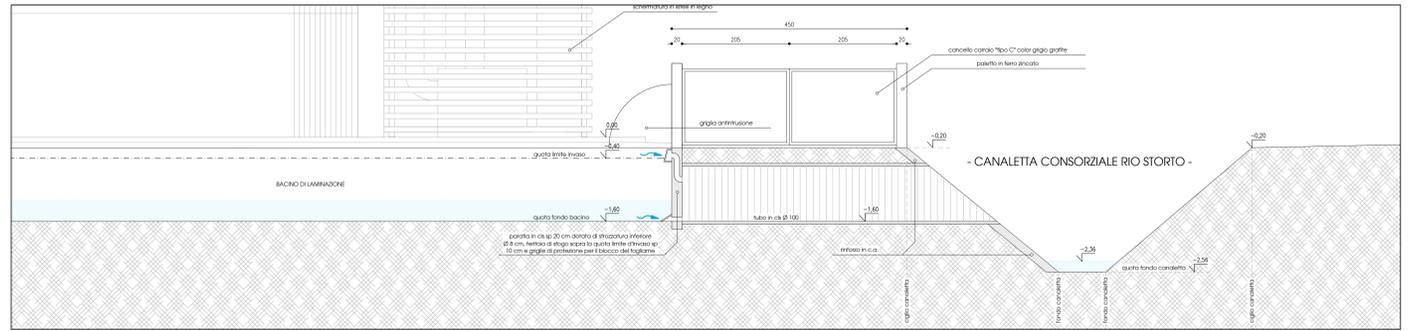


SEZIONE A-A - STATO AUTORIZZATO PDC n°58/2011

SCALA 1:50




SEZIONE A-A - STATO DI PROGETTO

SCALA 1:50

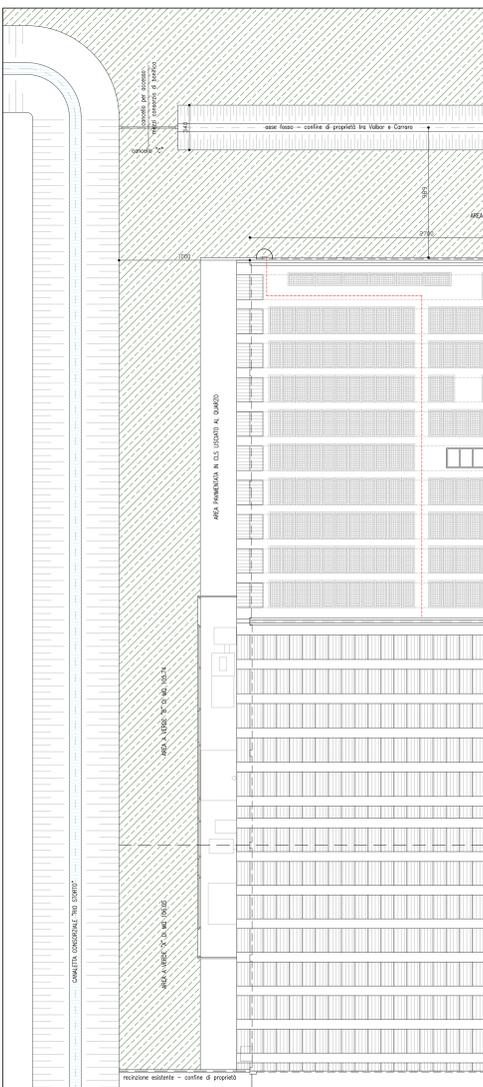


PLANIMETRIA STATO DI FATTO

SCALA 1:200

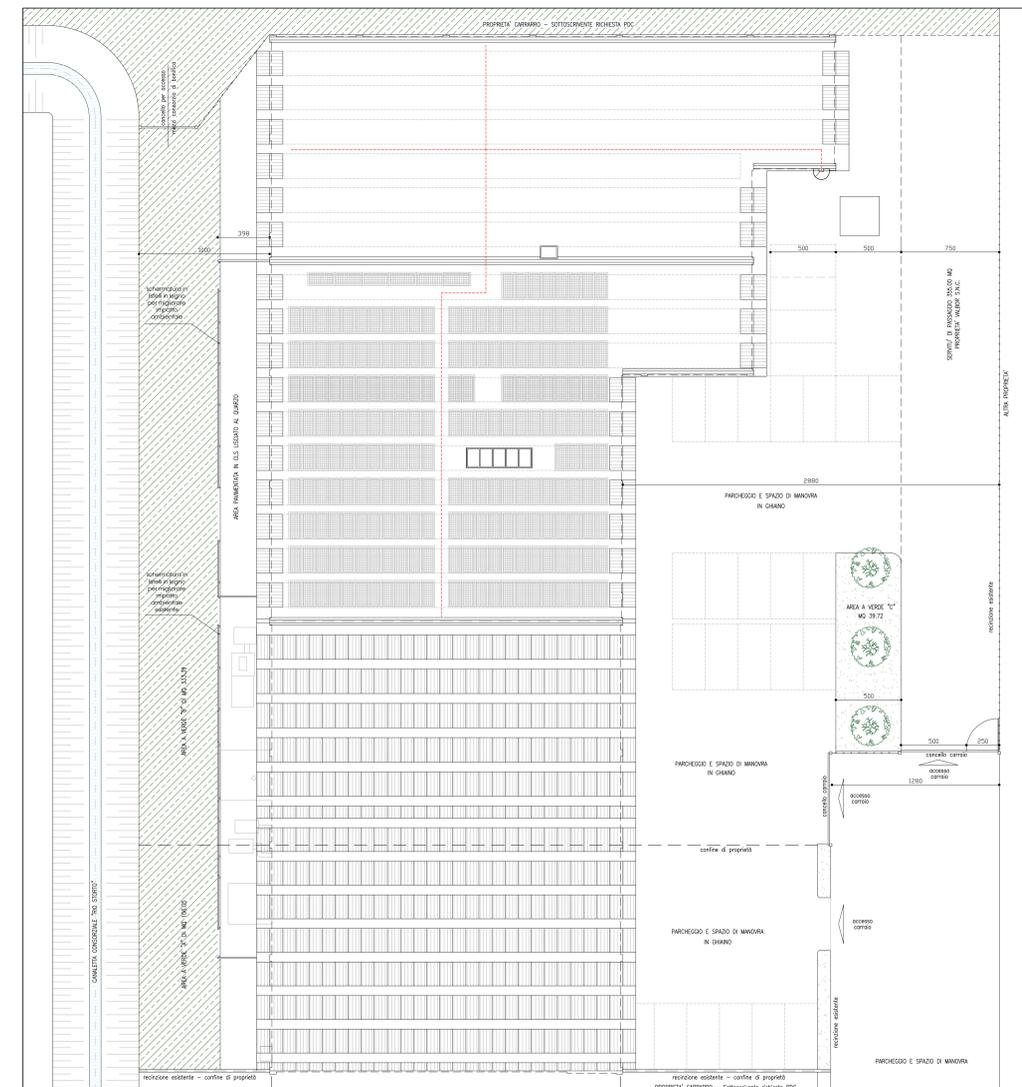

PLANIMETRIA STATO DI PROGETTO

SCALA 1:200

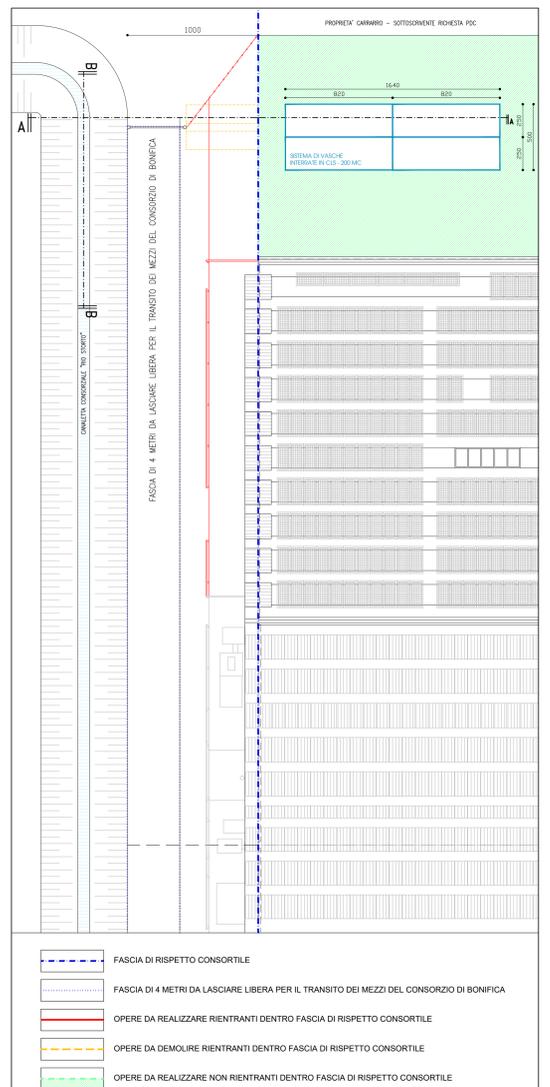

PLANIMETRIA STATO COMPARATO

SCALA 1:200

- FASCIA DI RISPETTO CONSORTILE
- FASCIA DI 4 METRI DA LASCIARE LIBERA PER IL TRANSITO DEI MEZZI DEL CONSORZIO DI BONIFICA
- OPERE DA REALIZZARE RIENTRANTI DENTRO FASCIA DI RISPETTO CONSORTILE
- OPERE DA DEMOLIRE RIENTRANTI DENTRO FASCIA DI RISPETTO CONSORTILE
- OPERE DA REALIZZARE NON RIENTRANTI DENTRO FASCIA DI RISPETTO CONSORTILE