




STUDIO DI ARCHITETTURA
COMUNE DI MASSANZAGO
Progetto di ampliamento di un fabbricato industriale esistente ai sensi dell'art 4 della L.R. n° 55 del 31/12/2012
Commenti: VALBOR s.n.c., Via Rivale, 13/C, Santa Maria di Sala
Archivio: 18-U | PROSPETTI EST-OVEST COMPLETI INTERO FABBRICATO
Architetto SQUZZATO MAURIZIO - PIANIGA (VE)
Via Coprono n°40, Pianiga (VE) - Tel 041/5195285 e.f. 502MR263M270224R p.0. 0278380277 E-Mail stef1@ber.it

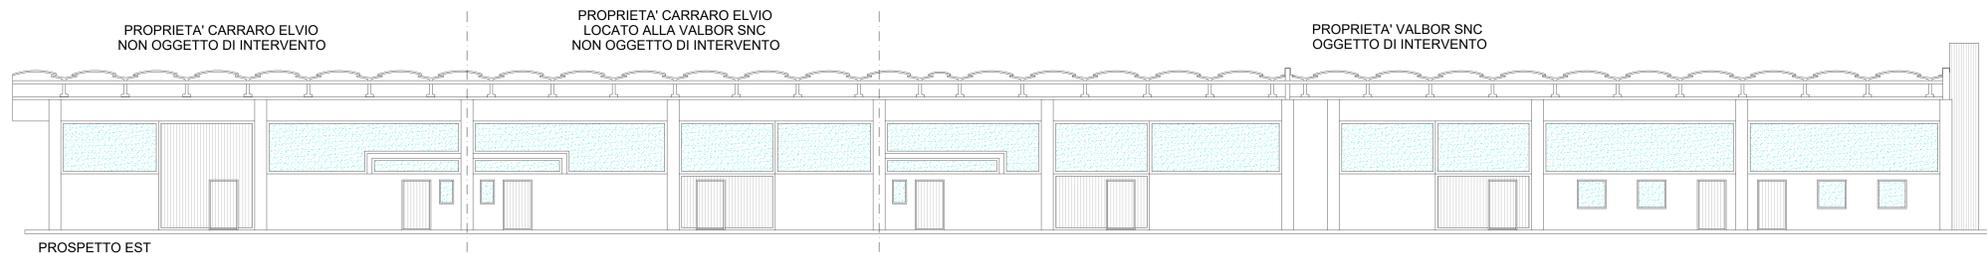


PROSPETTO EST

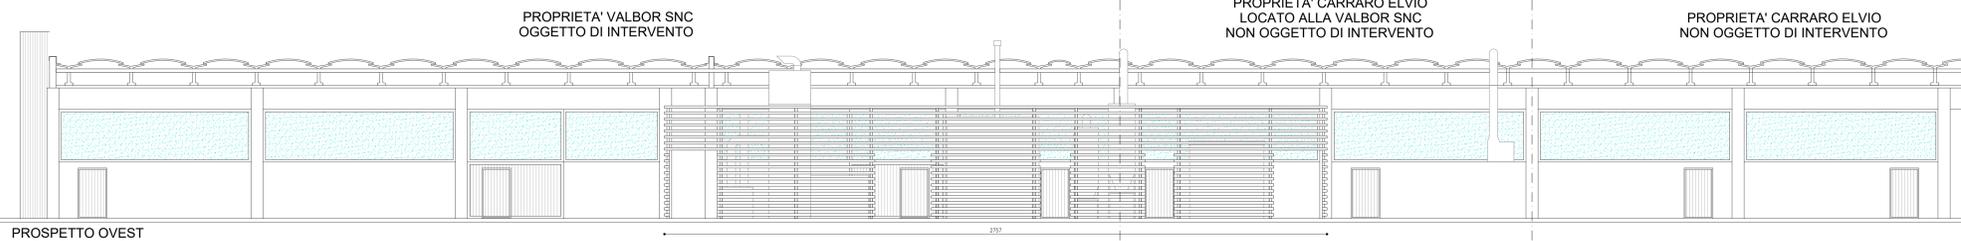


PROSPETTO OVEST

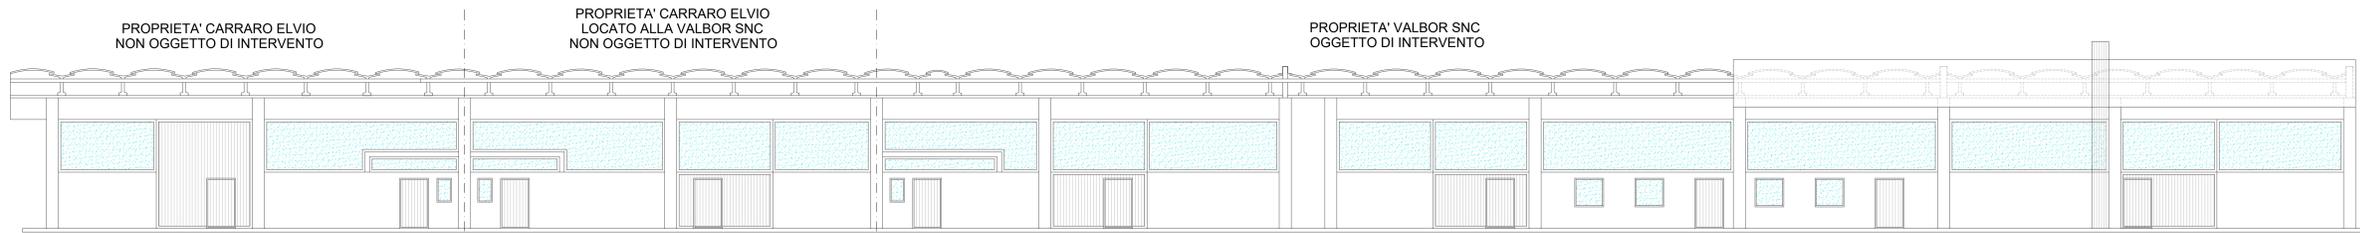


PROSPETTO EST

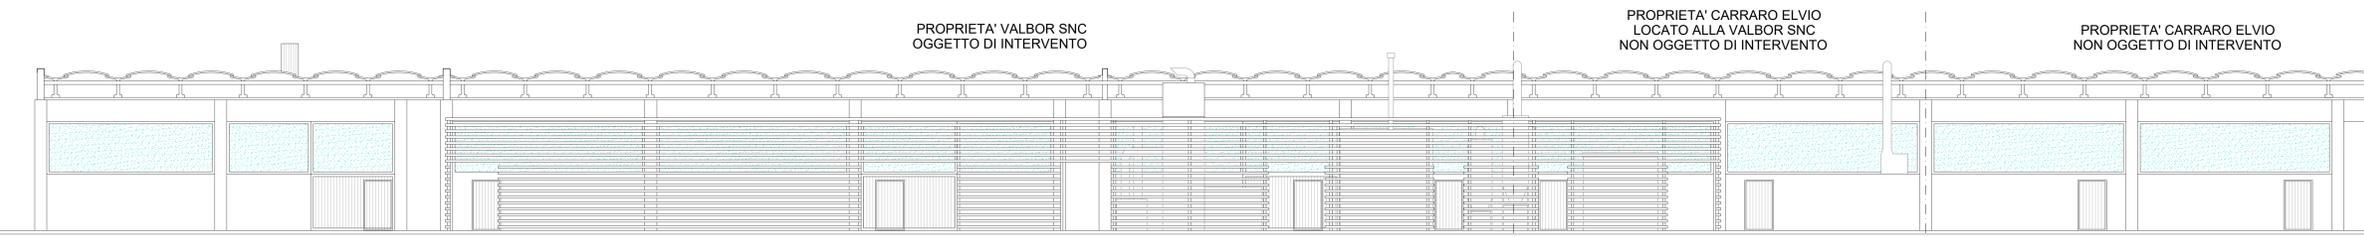

PROSPETTO OVEST

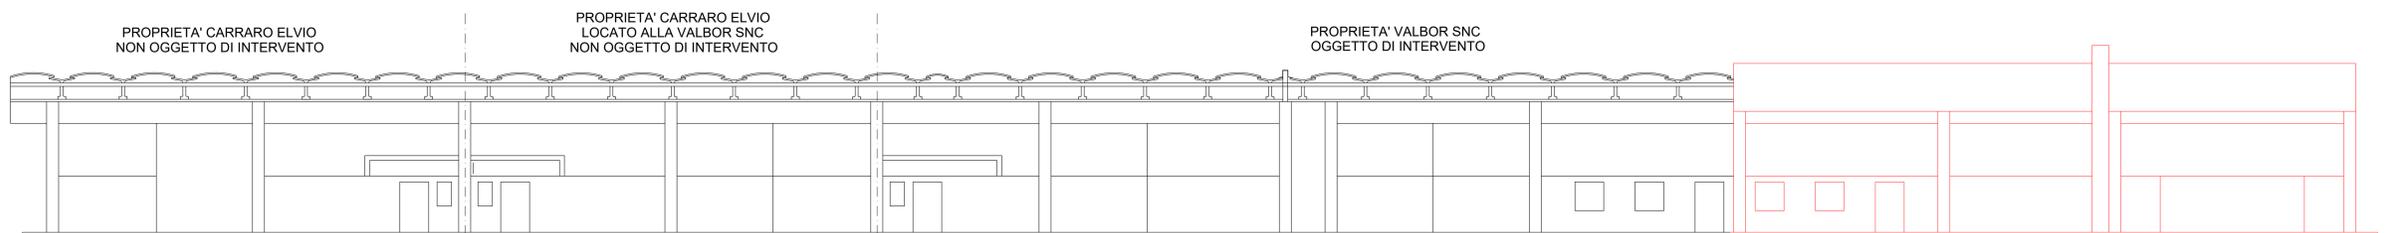

PROSPETTO EST

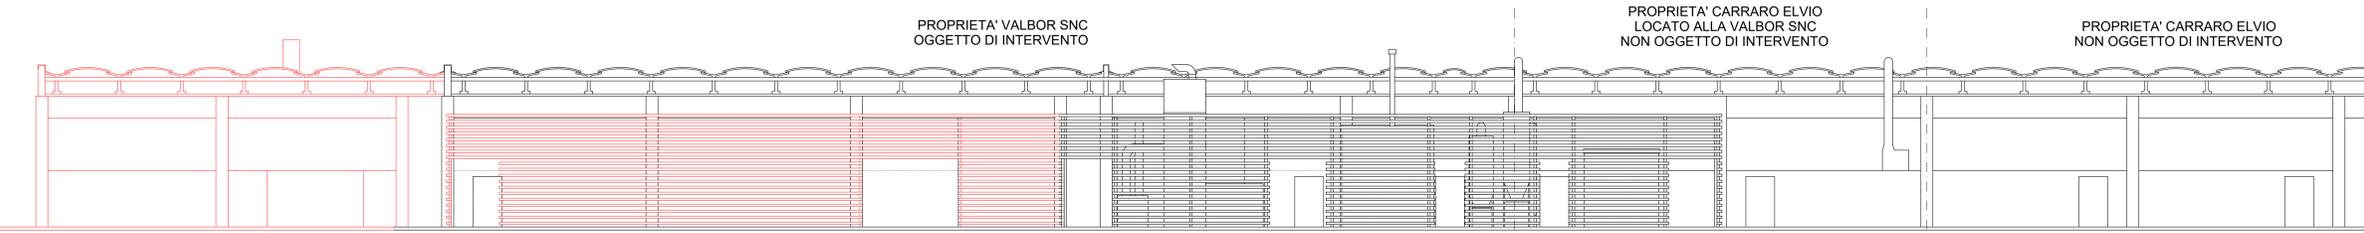

PROSPETTO OVEST