




PROSPETTO EST, Scala 1:200

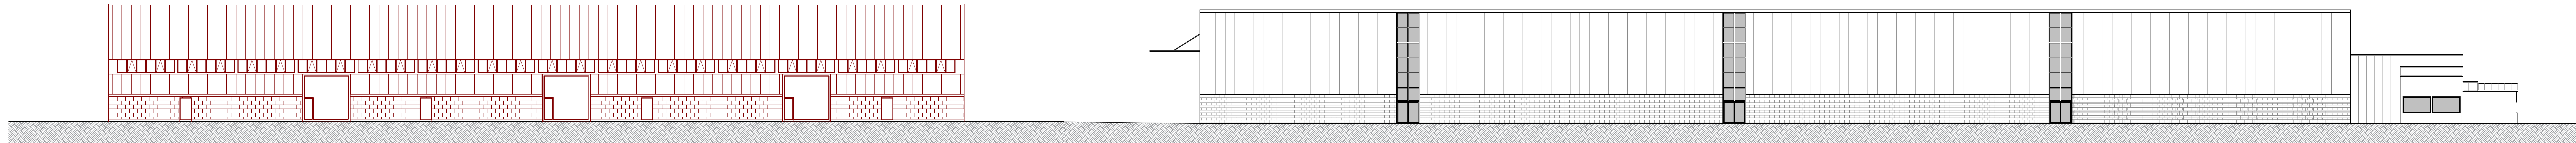

PROSPETTO OVEST, Scala 1:200

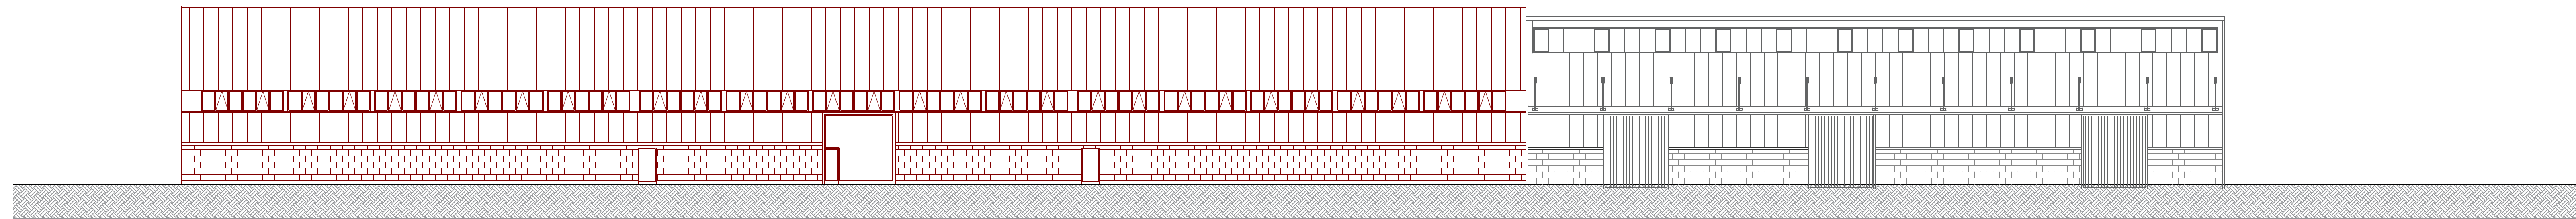

PROSPETTO NORD CON VISTA NUOVO MAGAZZINO, Scala 1:200

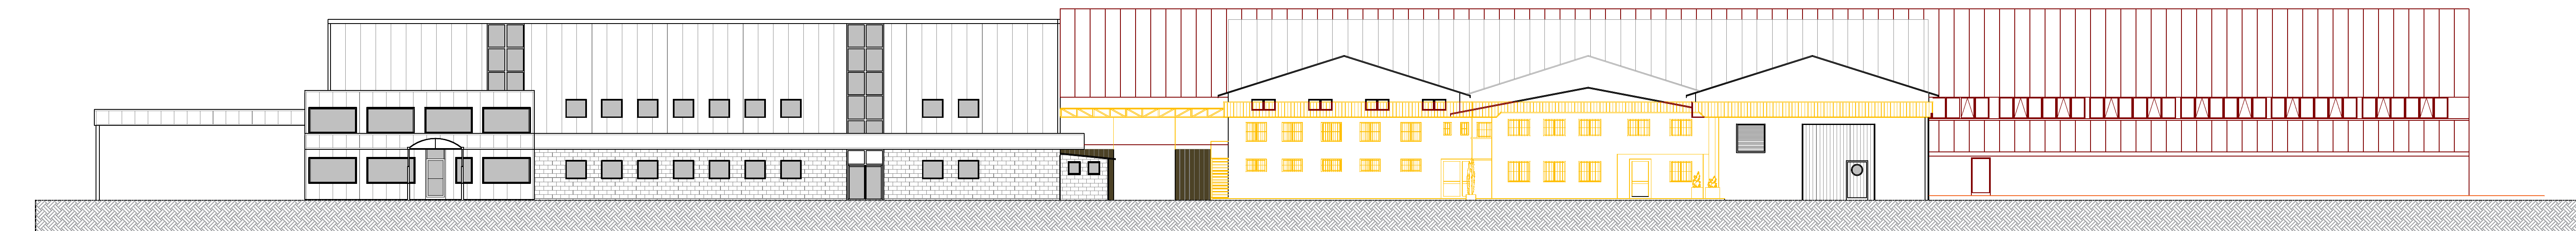

PROSPETTO SUD CON VISTA DEL NUOVO MAGAZZINO, Scala 1:200

RICHIEDENTE: MORETTO S.P.A., via dell'Artigianato n. 3, Massanzago (PD)	SCALA: 1:200	COMPARATIVA
PROPRIETARI: CO.FIM. S.R.L., via Padovane n. 5, Massanzago (PD)	DATA: AGOSTO 2021	DATA: AGOSTO 2021
MORETTO RENATO, via Padovane n. 7, Massanzago (PD)	AGGI: FEBBRAIO 2022	AGGI: FEBBRAIO 2022
ISTANZA ART. 8 DPR 160/2010 PER PERMESSO DI COSTRUIRE IN VARIANTE ALLO STRUMENTO URBANISTICO AI SENSI DELL'ART. 4 DELLA L.R. 55/2012	AGGI: MARZO 2024	AGGI: MARZO 2024
UBICAZIONE: Comune di Massanzago	N. FILE	N. FILE
PROSPETTI, SEZIONI E PARTICOLARE COSTRUTTIVO.	SPAZIO PER SEGNALI, MAPPE, NOTIZIE	SPAZIO PER SEGNALI, MAPPE, NOTIZIE

GEOM. GABRIELE BAVATO	Via Papa Giovanni XXIII n. 16/D2, Massanzago - Tel. 049 9360348 Fax 049 9364266 info@bavato.com
ARCH. ANDREA BAVATO	Via Papa Giovanni XXIII n. 16/D2, Massanzago - Tel. 049 9360348 Fax 049 9364266 info@bavato.com