




PROSPETTO EST, Scala 1:200

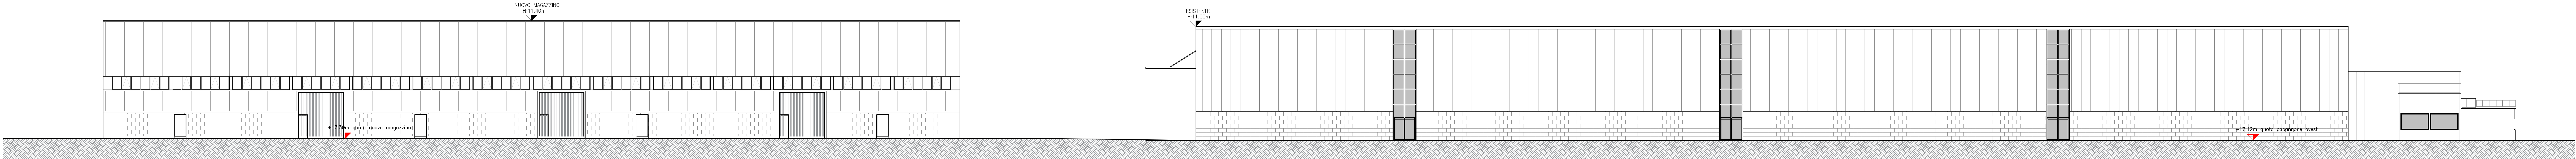


PROSPETTO OVEST, Scala 1:200

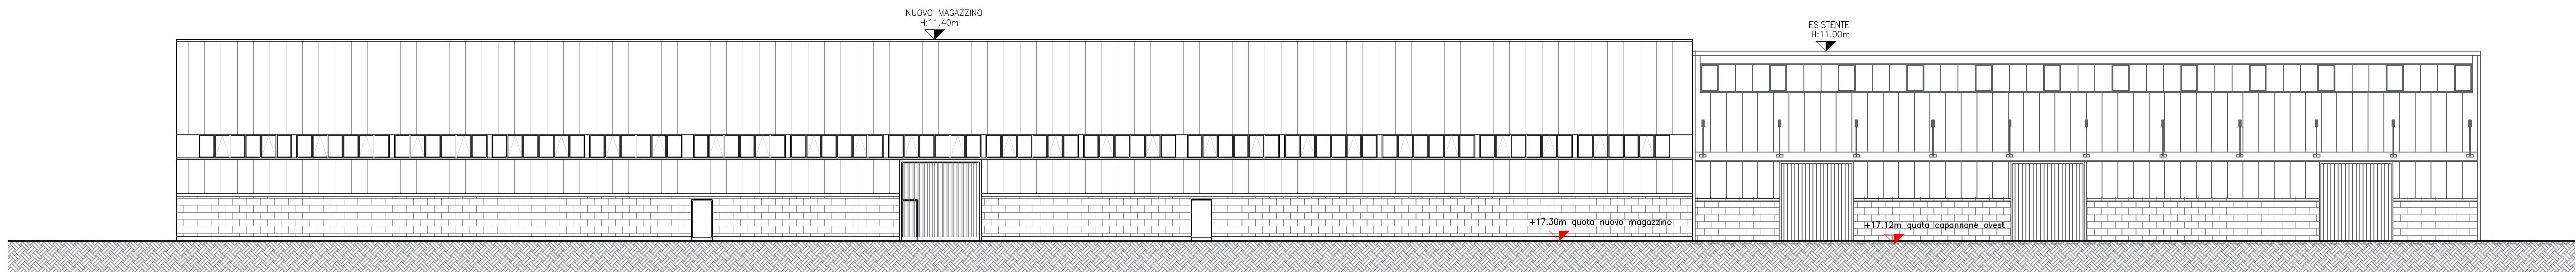


PROSPETTO NORD CON VISTA DEL NUOVO MAGAZZINO, Scala 1:200

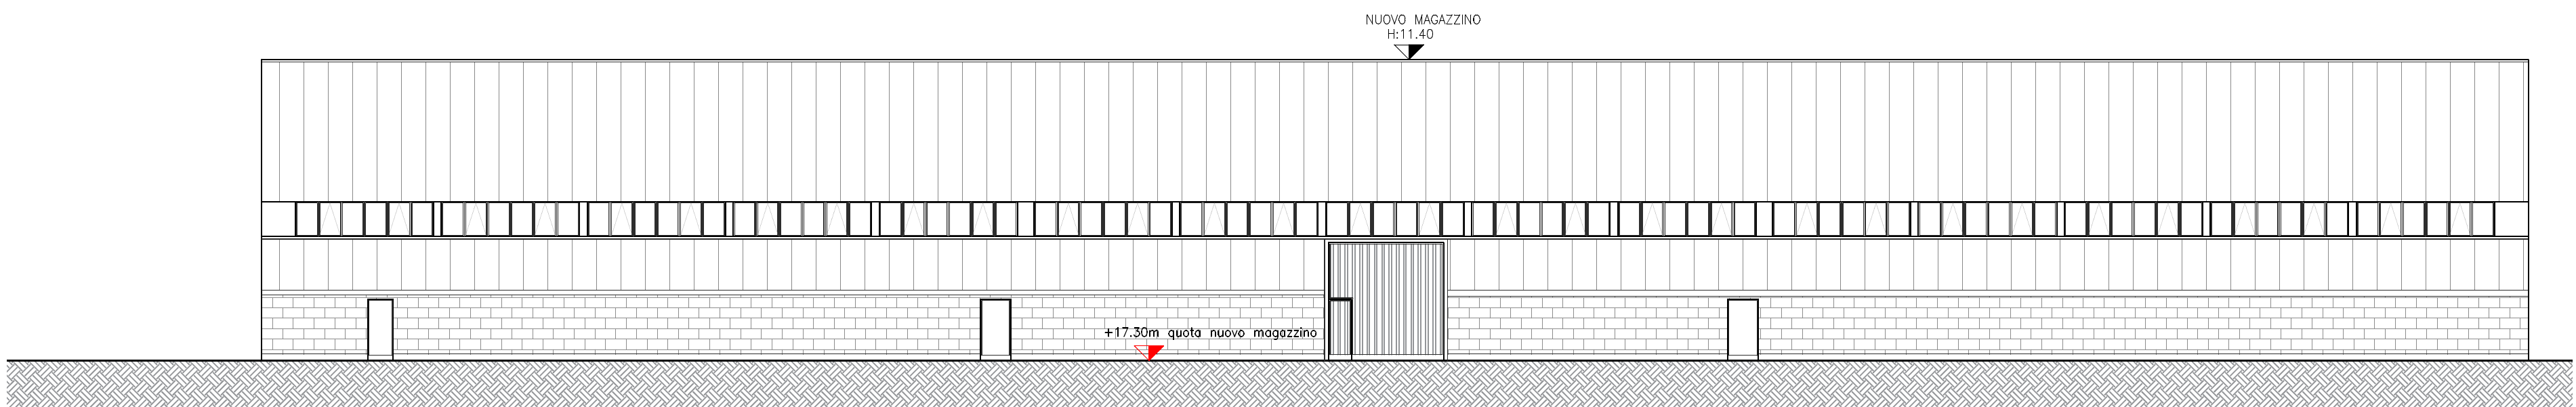


PROSPETTO SUD NUOVO MAGAZZINO, Scala 1:200

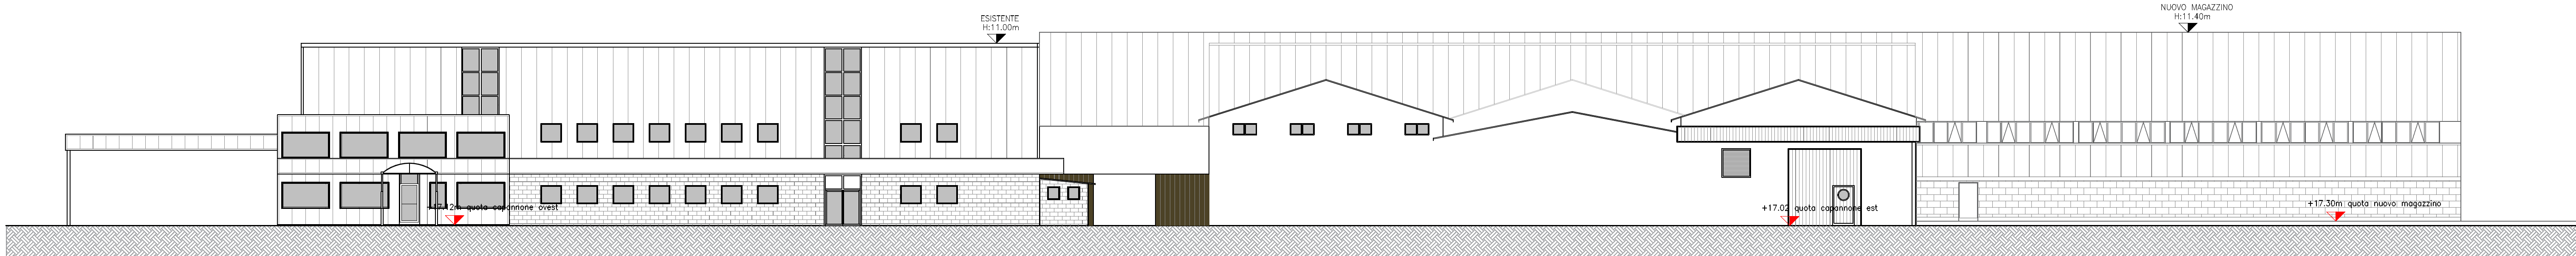

PROSPETTO SUD CON VISTA NUOVO MAGAZZINO, Scala 1:200

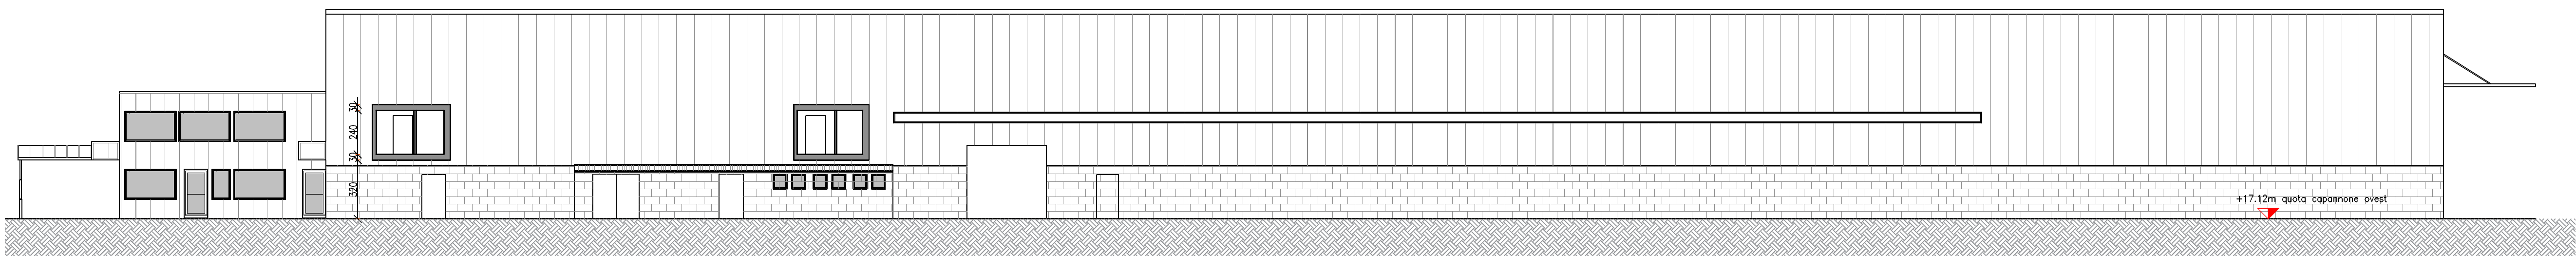

SEZIONE A-A, Scala 1:200

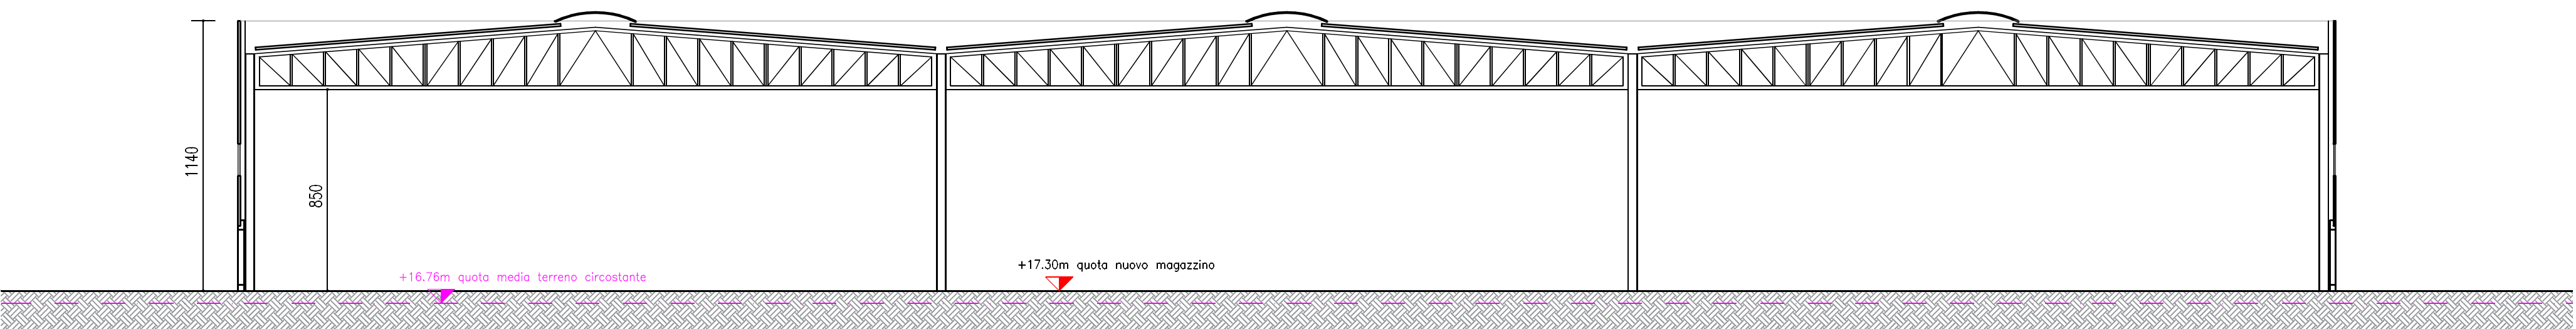

SEZIONE B-B NUOVO MAGAZZINO, Scala 1:200

RICHIEDENTE: MORETTO S.P.A., via dell'Artigianato n. 3, Massanzago (PO)	SCALA: 1:200	STATO DI PROSPETTO
PROPRIETARI: CO.F.I.M. S.R.L., via Padovana n. 5, Massanzago (PO)	DATA: GENNAIO 2023	TAVOLA: 7
MORETTO RENATO, via Padovana n. 7, Massanzago (PO)	AGGIORNAMENTO: GENNAIO 2024	
ISTANZA ART. 8 DPR 160/2010 PER PERMESSO DI COSTRUIRE IN VARIANTE ALLO STRUMENTO URBANISTICO AI SENSI DELL'ART. 4 DELLA L.R. 55/2012	AGGIORNAMENTO: MARZO 2024	
UBICAZIONE: Comune di Massanzago	N. FILE	
PROSPETTI E SEZIONI		
GEOM. GABRIELLE BAVATO	Via Papa Giovanni XXIII n. 16/D2, Massanzago - Tel. 049 9360348 Fax 049 9364266 info@bavato.com	
ARCH. ANDREA BAVATO	Via Papa Giovanni XXIII n. 16/D2, Massanzago - Tel. 049 9360348 Fax 049 9364266 info@bavato.com	