
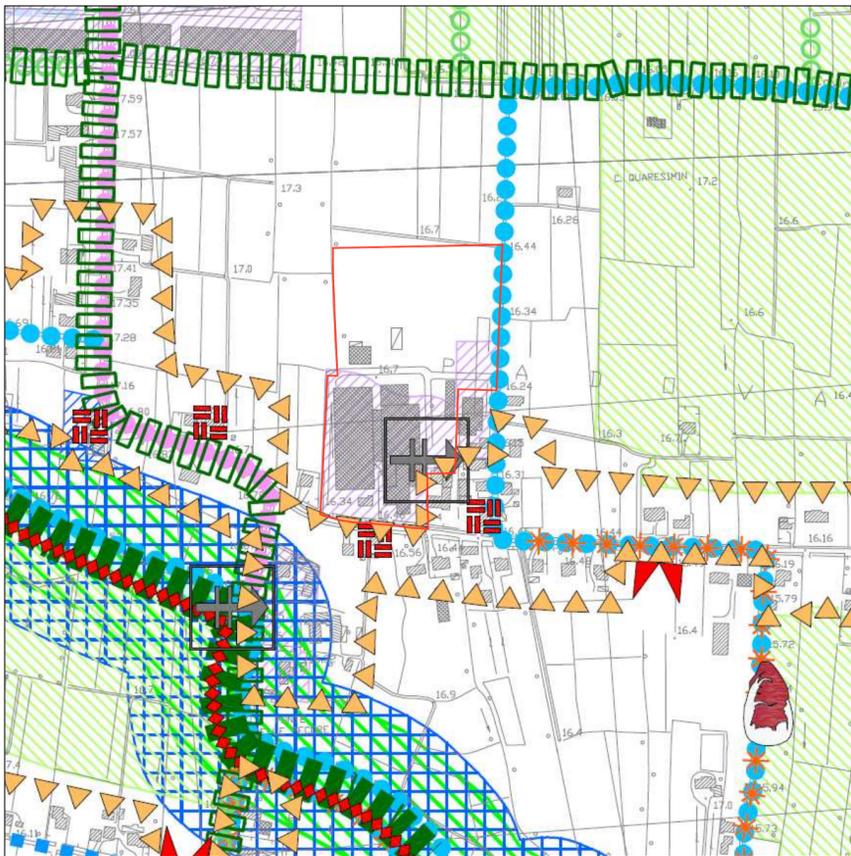
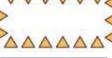
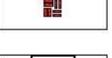


ESTRATTO PATI COMUNI DEL CAMPOSAMPIERESE
con indicazione ambito di intervento

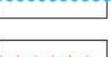

-  Aree di urbanizzazione consolidata (prevalentemente produttive secondarie e servizi) Art. 50
-  Edificazione diffusa Art. 51
-  Edifici e complessi di valore monumentale testimoniale Art. 61
-  Barriere infrastrutturali (centri edificati e viabilità) Art. 70
-  Piste ciclabili esistenti/di progetto secondarie Art. 74
-  Percorso pedonale in corridoio ecologico principale Art. 75

ESTRATTO PAT COMUNE DI MASSANZAGO
con indicazione ambito di intervento

COMMITTENTI : MORETTO S.P.A., via dell'Artigianato n. 3, Massanzago (PD) CO.FI.MI. S.R.L., via Padovane n. 5, Massanzago (PD)	SCALA: 1:1000	INQUADRAMENTO
RICHIESTA DI PERMESSO DI COSTRUIRE PER AMPLIAMENTO PRODUTTIVO AI SENSI DEL DPR 160/2010 E ALL'ART. 4 DELLA L.R. 55/2012 PER VARIANTE AL PERMESSO DI COSTRUIRE N. 17/2013.	DATA: LUGLIO 2018 AGG1 AGOSTO 2018	TAVOLA: <h1 style="font-size: 2em; margin: 0;">1a</h1>
UBICAZIONE : Comune di Massanzago	AGG2 NOVEMBRE 2018	
ESTRATTI CARTOGRAFICI PATI E PAT.		N.FILE : _2018_07_PCD_estratti.dwg <small>IC:\massanzago\2018_07_PCD\Documenti\Moretto Renato - NUOVO STABILIMENTO_2018_01_VALUTAZIONE_2017</small>

GEOM. GABRIELLE BAVATO Via Papa Giovanni XXIII n. 16/D2, Massanzago - Tel. 049 9360348 Fax 049 9364266 info@astsas.com
 ARCH. ANDREA BAVATO Via Papa Giovanni XXIII n. 16/D2, Massanzago - Tel. 049 9360348 Fax 049 9364266 info@astsas.com