




PLANIMETRIA ACQUE BIANCHE/NERE DI PROGETTO

scala 1:750

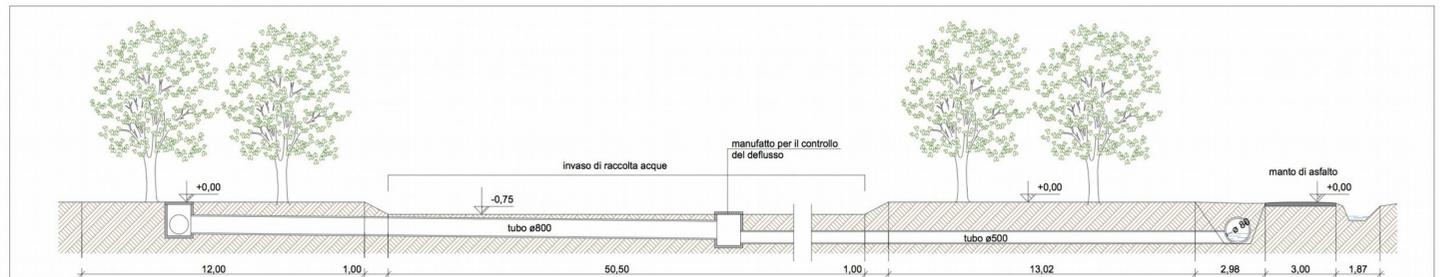

SEZIONE A-A

scala 1:100

progettazione		commessa
SCAPIN & SORATO architettura urbanistica Noale (VE) - Via Le Fonde, 13 Tel. 041 - 441600 Mail: info@scapinsorato.it		PROGETTO PER L'AMPLIAMENTO DI UN COMPLESSO PRODUTTIVO ESISTENTE (ai sensi art. 4 L.R. 55/2012)
progettisti		committente
Architetto Lino Sorato		SIRCA S.p.A.
Urbanista Gianni Scapin		
data / designatore	tavola / scala	contenuto
Gennaio 2019	2	Planimetria Linee Acque Bianche e Nere
M.V.	1:750	