





PLANIMETRIA ACQUE BIANCHE/NERE DI PROGETTO

scala 1:750

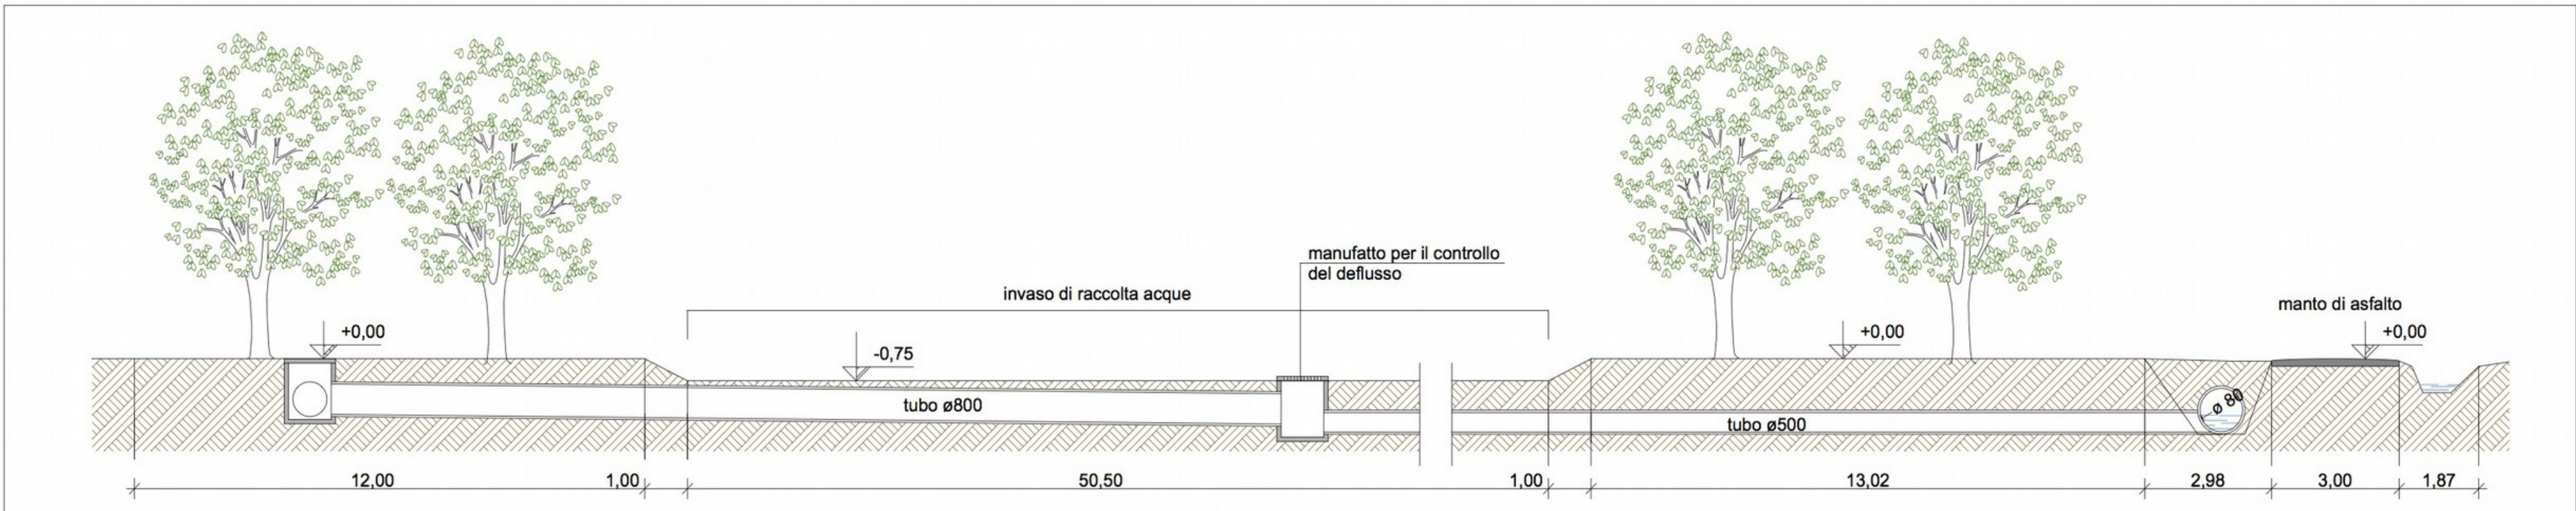

SEZIONE A-A

scala 1:100

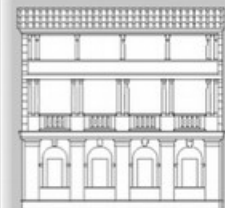progettazione		commessa
SCAPIN & SORATO architettura urbanistica Noale (VE) - Via La Fonda, 13 Tel. 041 - 441800 Mail: info@scapinsorato.it PROGETTO PER L'AMPLIAMENTO DI UN COMPLESSO PRODUTTIVO ESISTENTE (ai sensi art. 4 L.R. 55/2012)		
progettisti		committente
Architetto Lino Sorato Urbanista Gianni Scapin		SIRCA S.p.A.
data / disegnatore	tavola / scala	contenuto
Gennaio 2019 M.V.	 1:750	COMPATIBILITA' IDRAULICA "ALLEGATO 5"