




PROSPETTO NORD/SUD

Scala 1:100

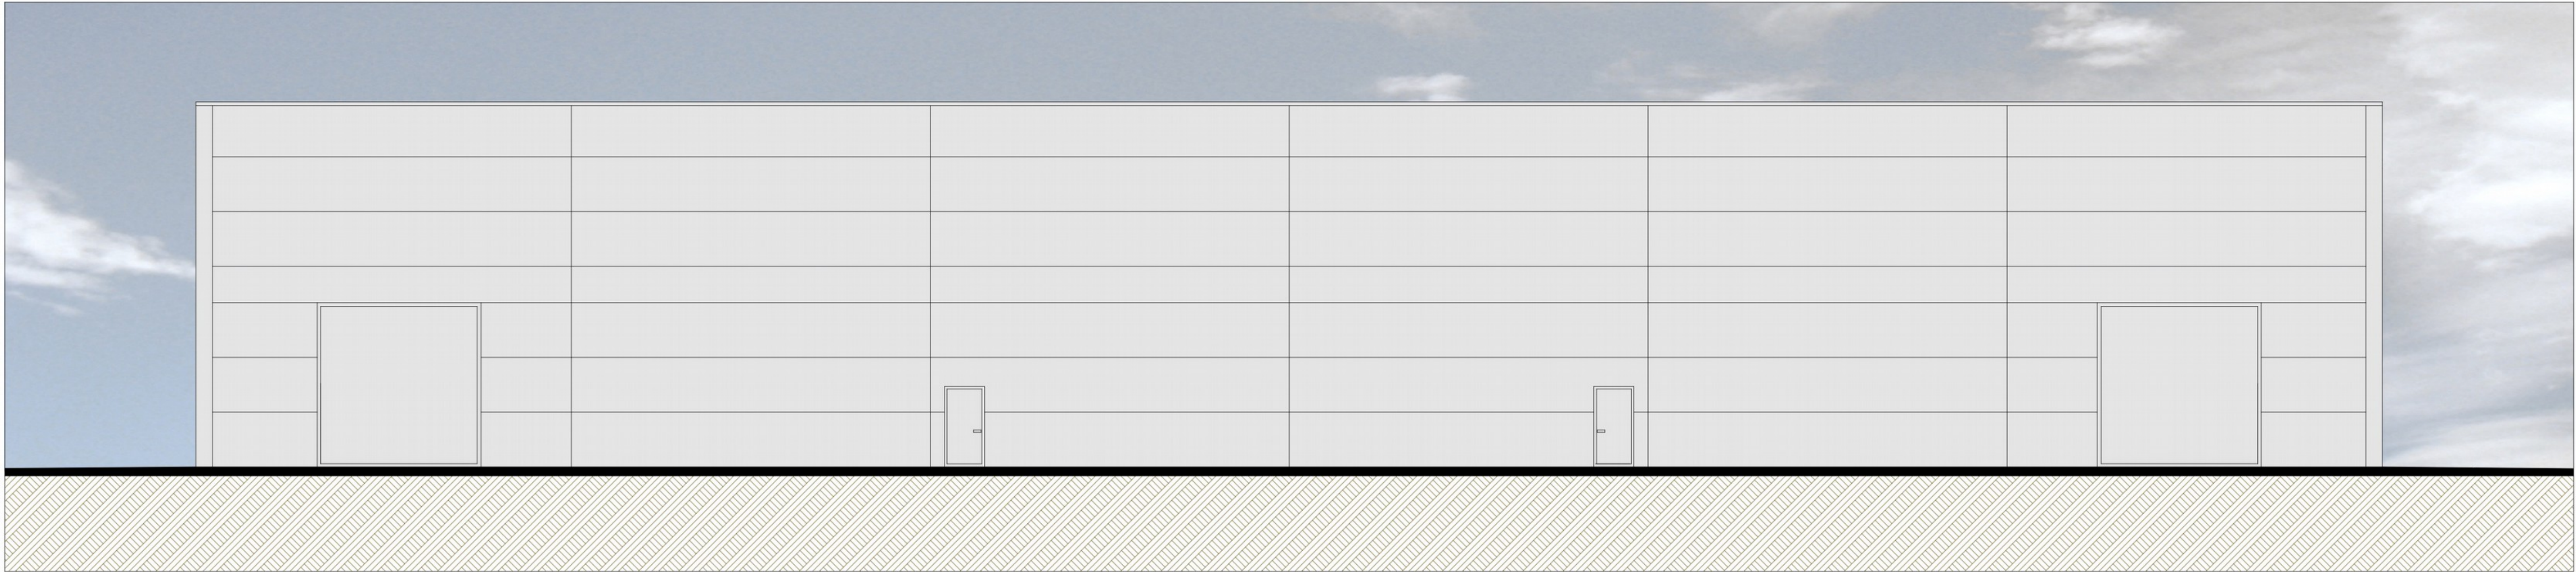


PROSPETTO OVEST

Scala 1:100




PROSPETTO EST

Scala 1:100

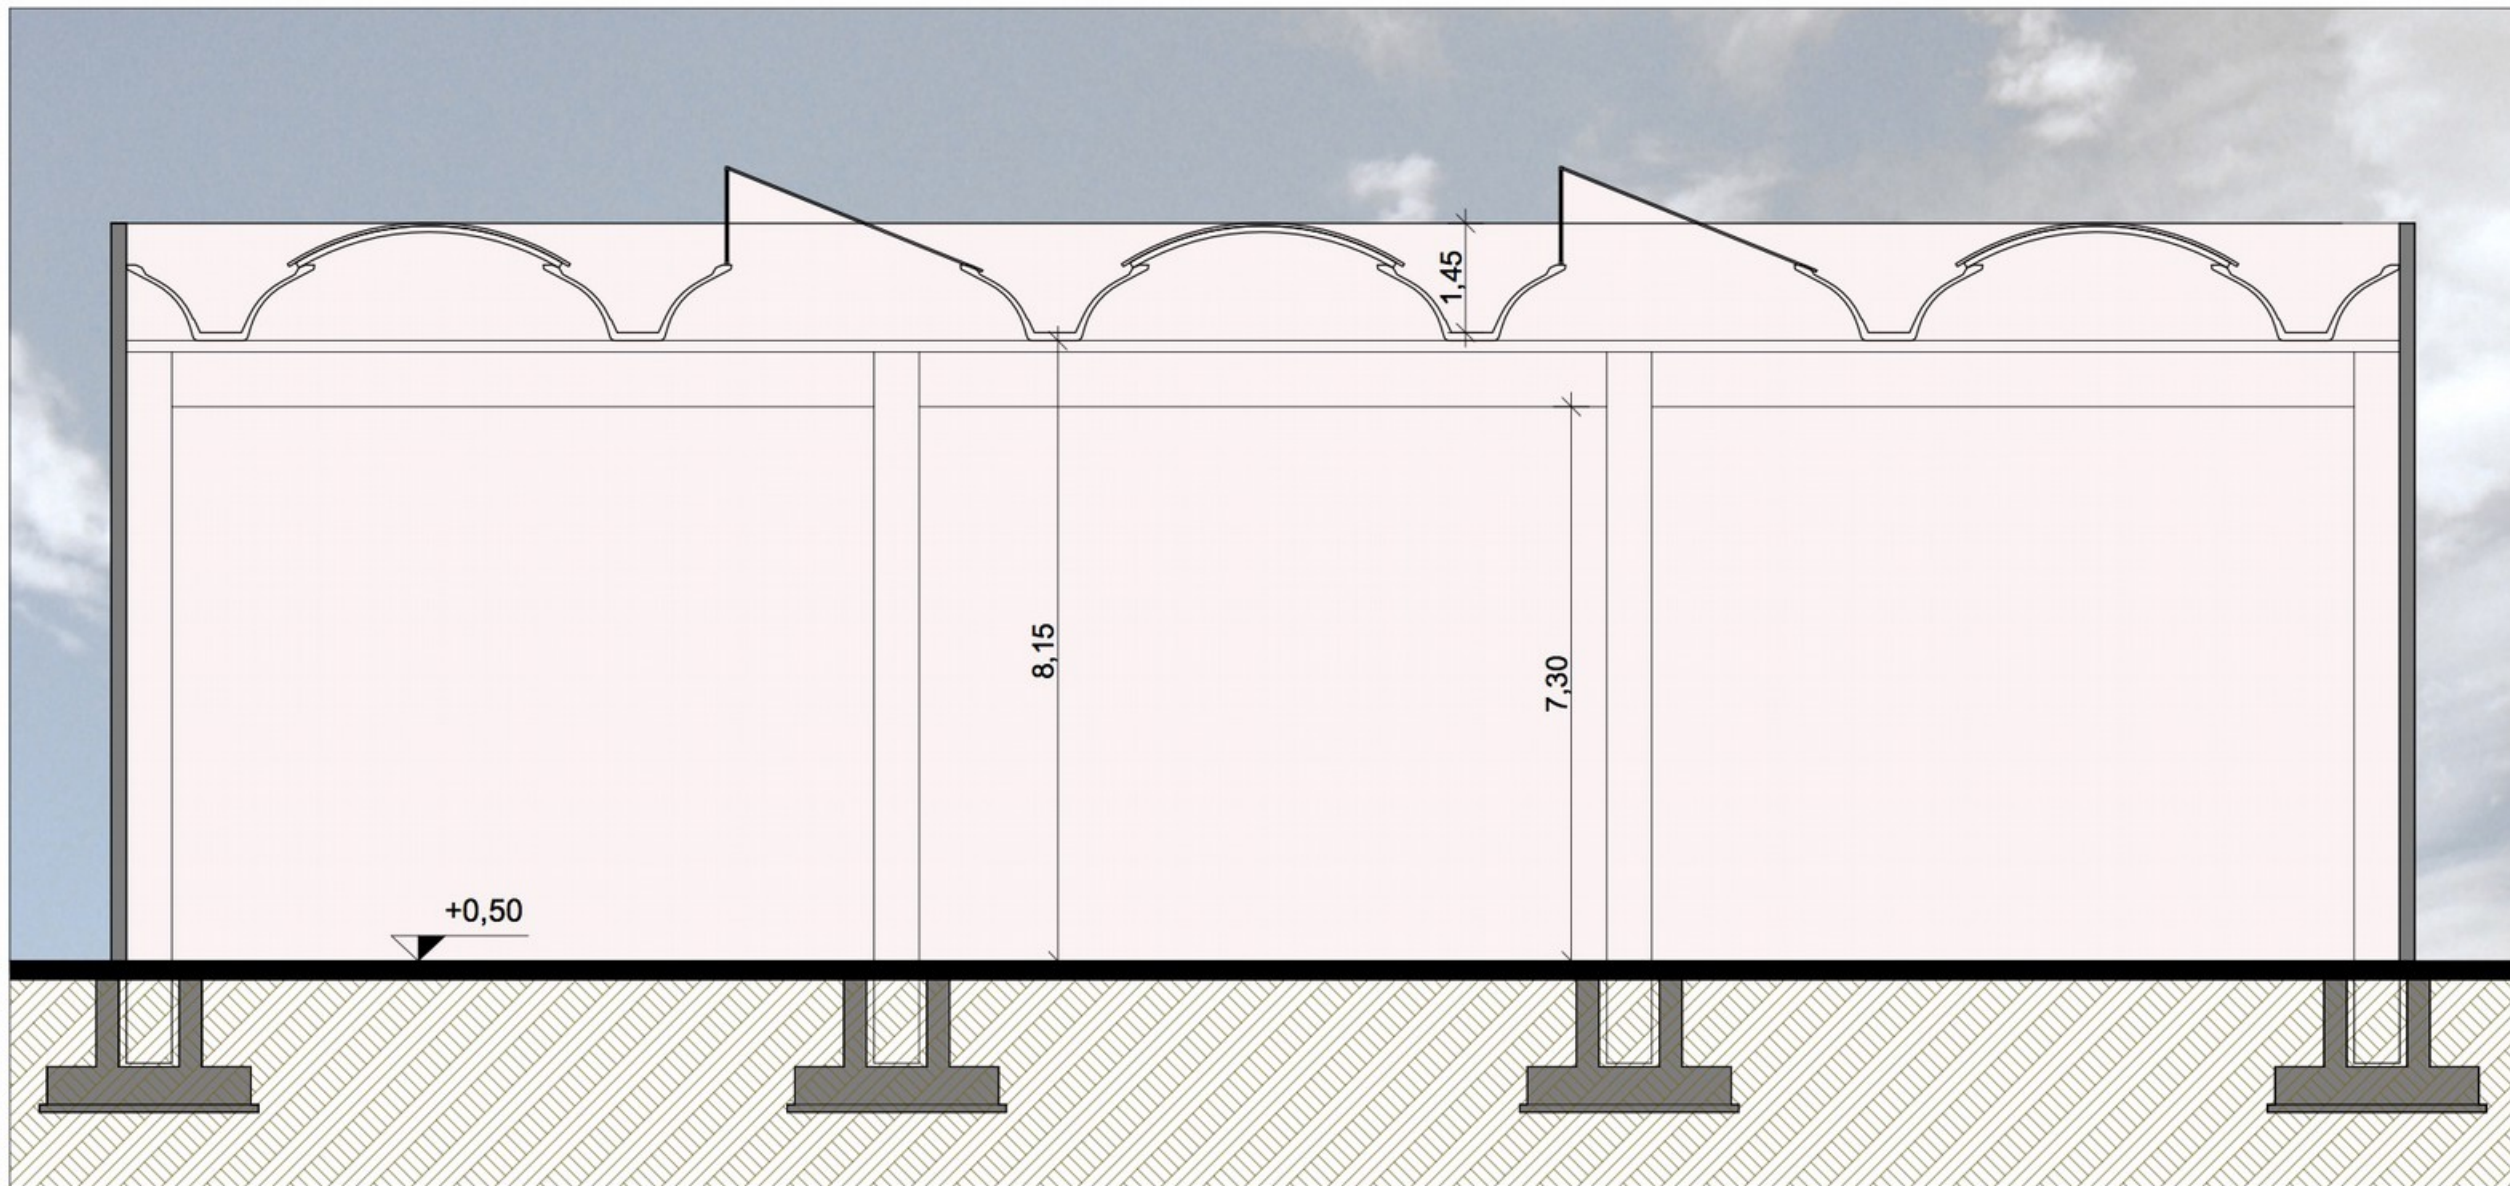


SEZIONE A-A

Scala 1:100

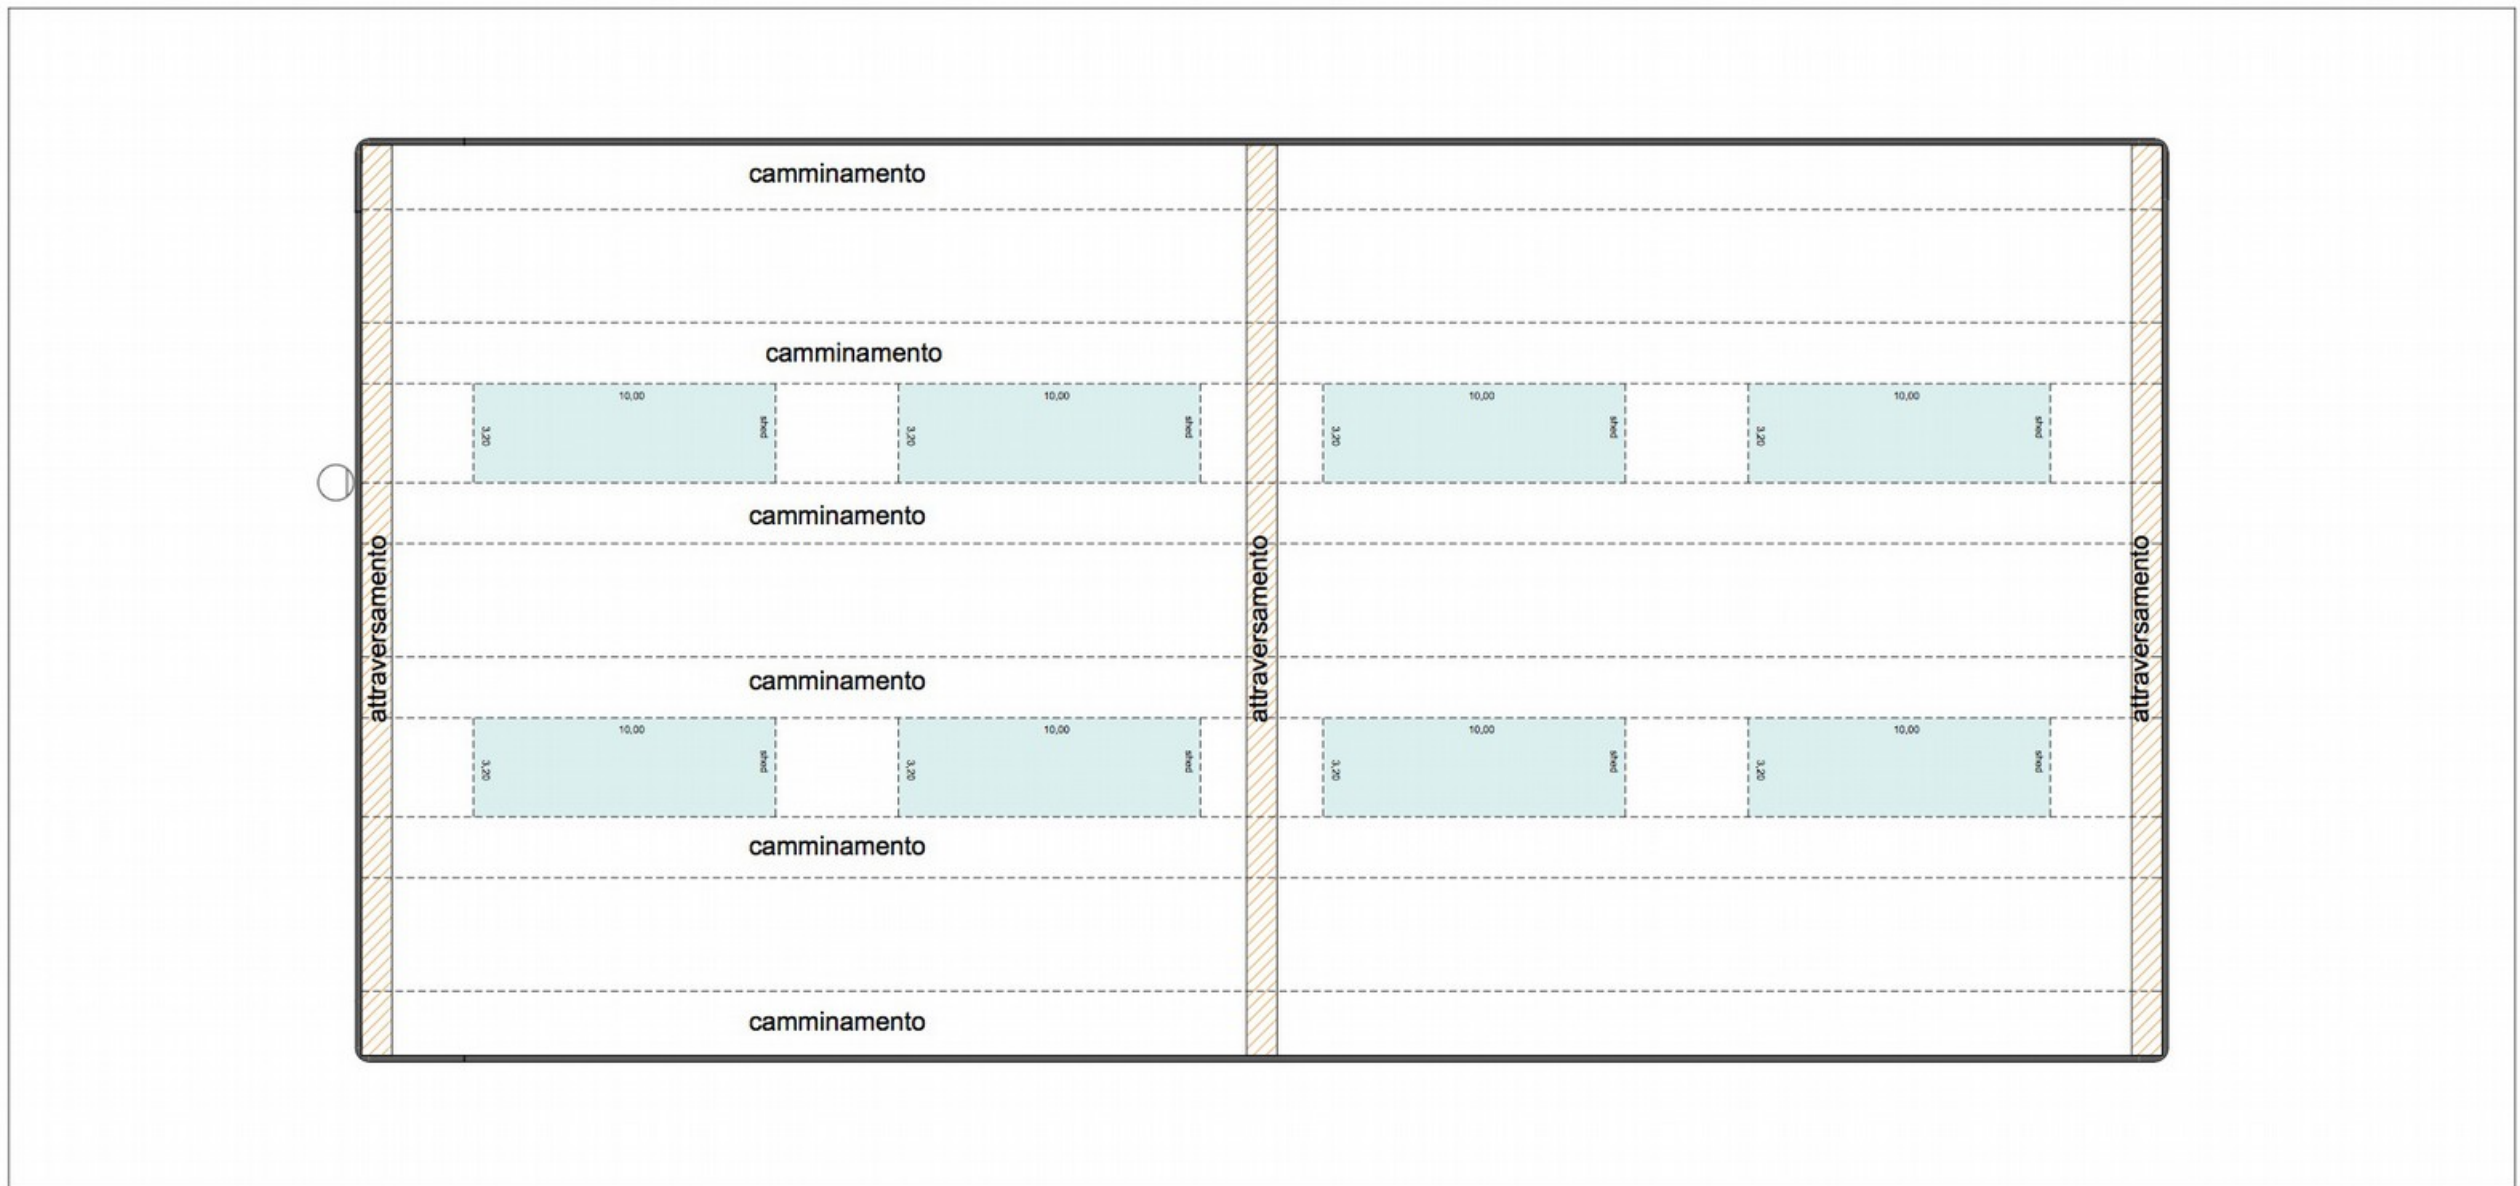

PIANTA COPERTURA

Scala 1:250

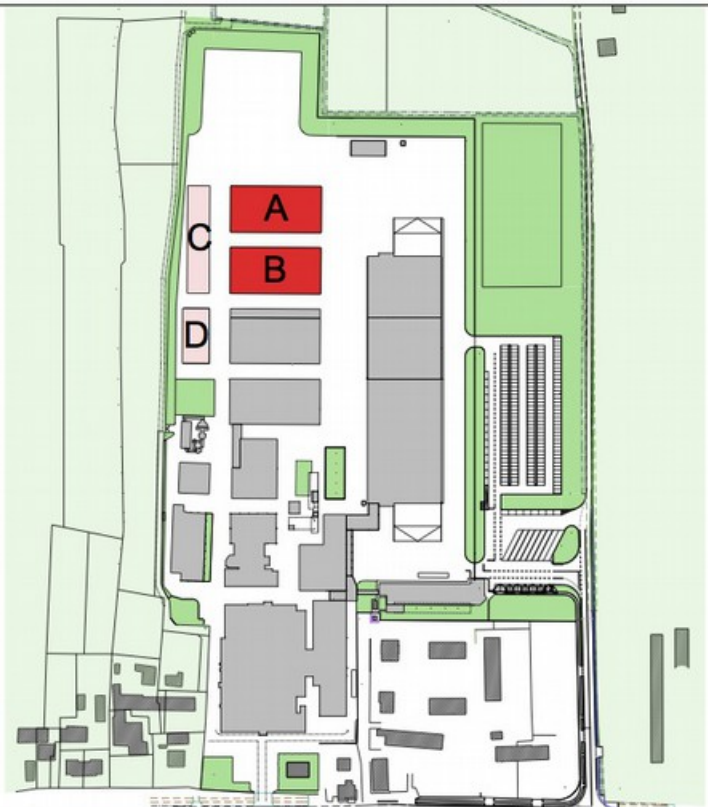

progettazione

SCAPIN & SORATO
architettura
urbanistica
Noale (VE) - Via La Fonda, 13
Tel. 041 - 441600
Mail: info@scapinsorato.it

commessa

**PROGETTO PER L'AMPLIAMENTO DI
UN COMPLESSO PRODUTTIVO
ESISTENTE
(ai sensi art. 4 L.R. 55/2012)**

progettisti

Architetto Lino Sorato

Urbanista Gianni Scapin

committente

SIRCA S.p.A.

data / disegnatore	tavola / scala	contenuto
Gennaio 2019	5	FABBRICATI "A" e "B"
M.V.	1:100 - 1:250	Prospetti - Sezione Pianta Copertura