

\\SERVER\documenti\ufficio\progetti\18-U-01 VALBOR snc - Valenza\14_2021 - Rich. Nuovo Amp. Attuale in deroga\U1-1107\05

STUDIO DI ARCHITETTURA


Scala: 1:100
 Data: Marzo 2022

COMUNE DI MASSANZAGO
 Progetto di ampliamento di un fabbricato industriale esistente ai sensi dell'art 4 della L.R. n° 55 del 31/12/2012


Comittente: VALBOR s.n.c. Via Rivale, 13/C, Santa Maria di Sala
 Architetto: 18-U COMPARATIVA - Prospetti e Sezioni

Orientamento
 Tavola 7

Architetto SQUZZATO MAURIZIO - PIANIGA (VE)
 Via Cognare n°40, Pianiga (VE) - Tel 041/9195285 c.f. 52264263M70224R p.i. 02378380277 E-Mail ste1@ibercol.it

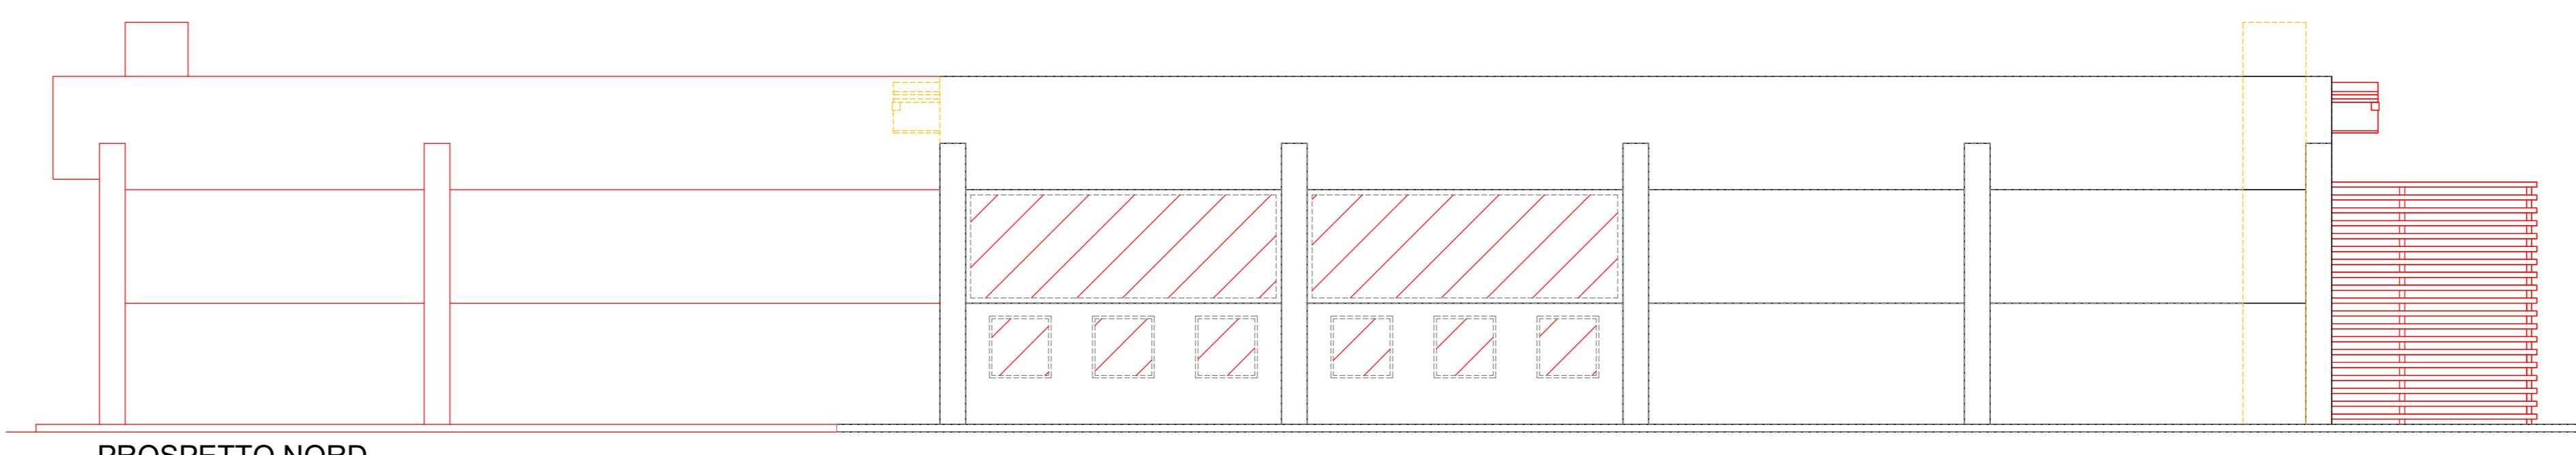

PROSPETTO NORD

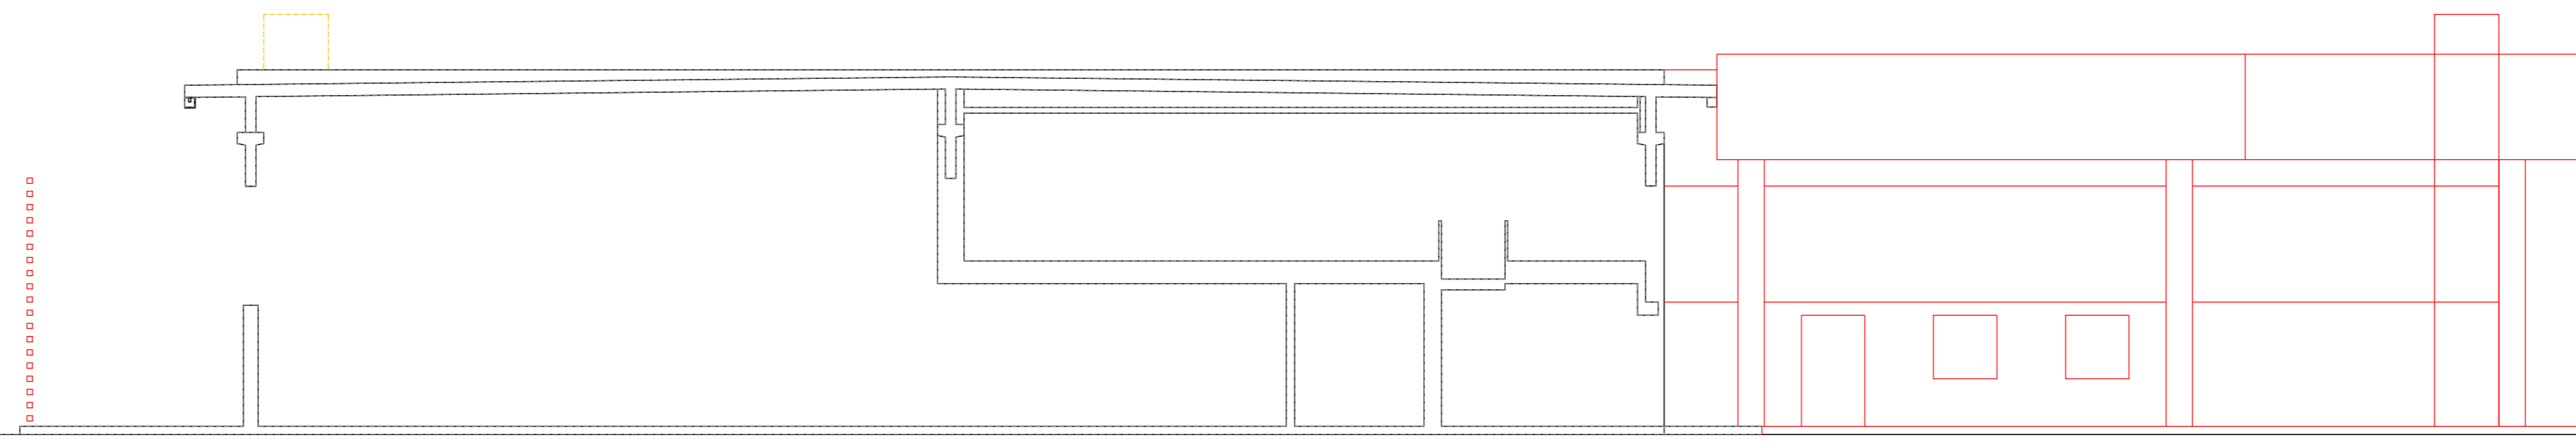


SEZIONE A-A


LEGENDA

■ Costruzioni

■ Demolizioni

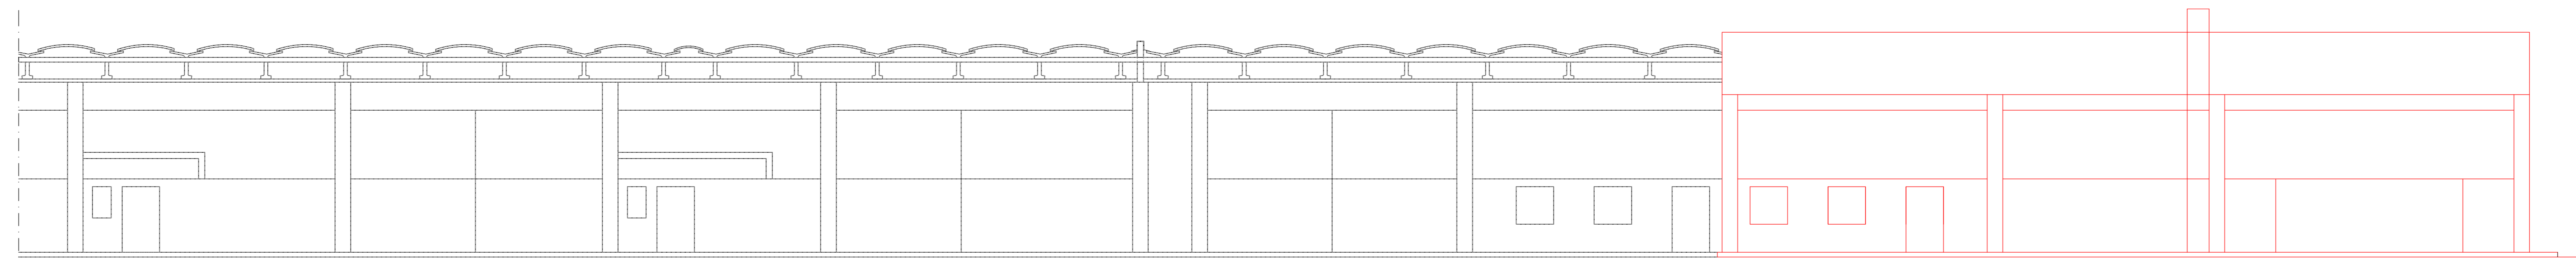

PROSPETTO EST

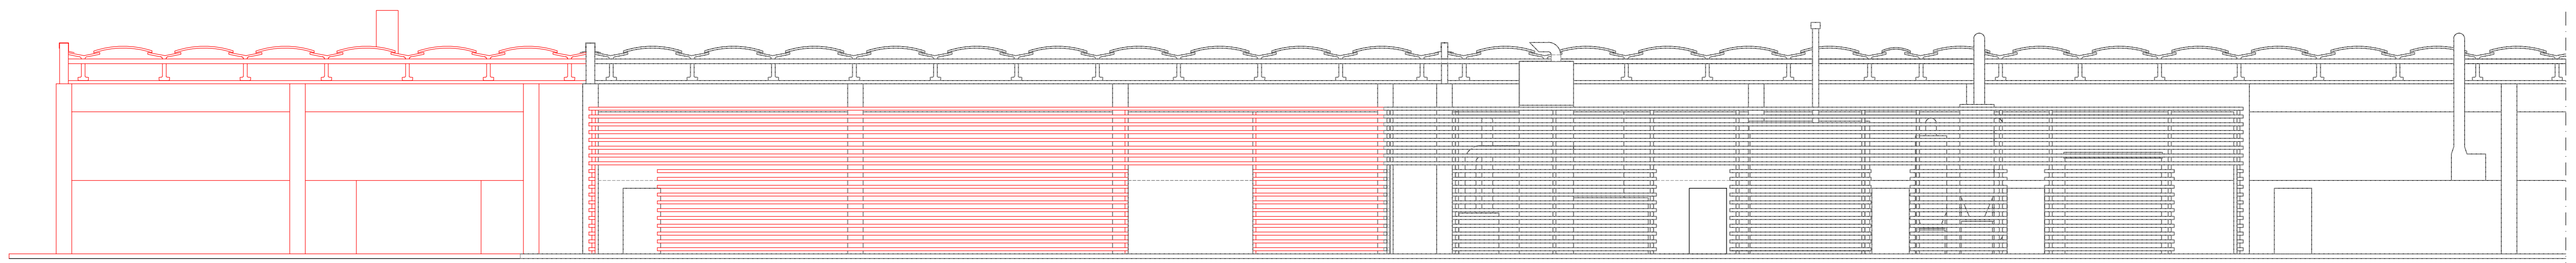

PROSPETTO OVEST