

STUDIO DI ARCHITETTURA

Scala: 1:200

Data: MAGGIO 2023

COMUNE DI MASSANZAGO

Progetto di ampliamento di un fabbricato industriale esistente ai sensi dell'art 4 della L.R. n° 55 del 31/12/2012

Orientamento



Committenti: VALBOR s.n.c. Via Rivale, 13/C, Santa Maria di Sala

Tavola

1.2

Archivio: 18-U PLANIMETRIA GENERALE AMBITO SUAP

Architetto SQUIZZATO MAURIZIO - PIANIGA (VE)


Via Cognaro n°40, Pianiga (VE) - Tel 041/5195285 c.f. SQZMRZ63M27G224R p.i. 02578380277 E-Mail stec1@libero.it

LEGENDA

AMBITO D'INTERVENTO LIMITE SUAP

Costruzioni


Demolizioni

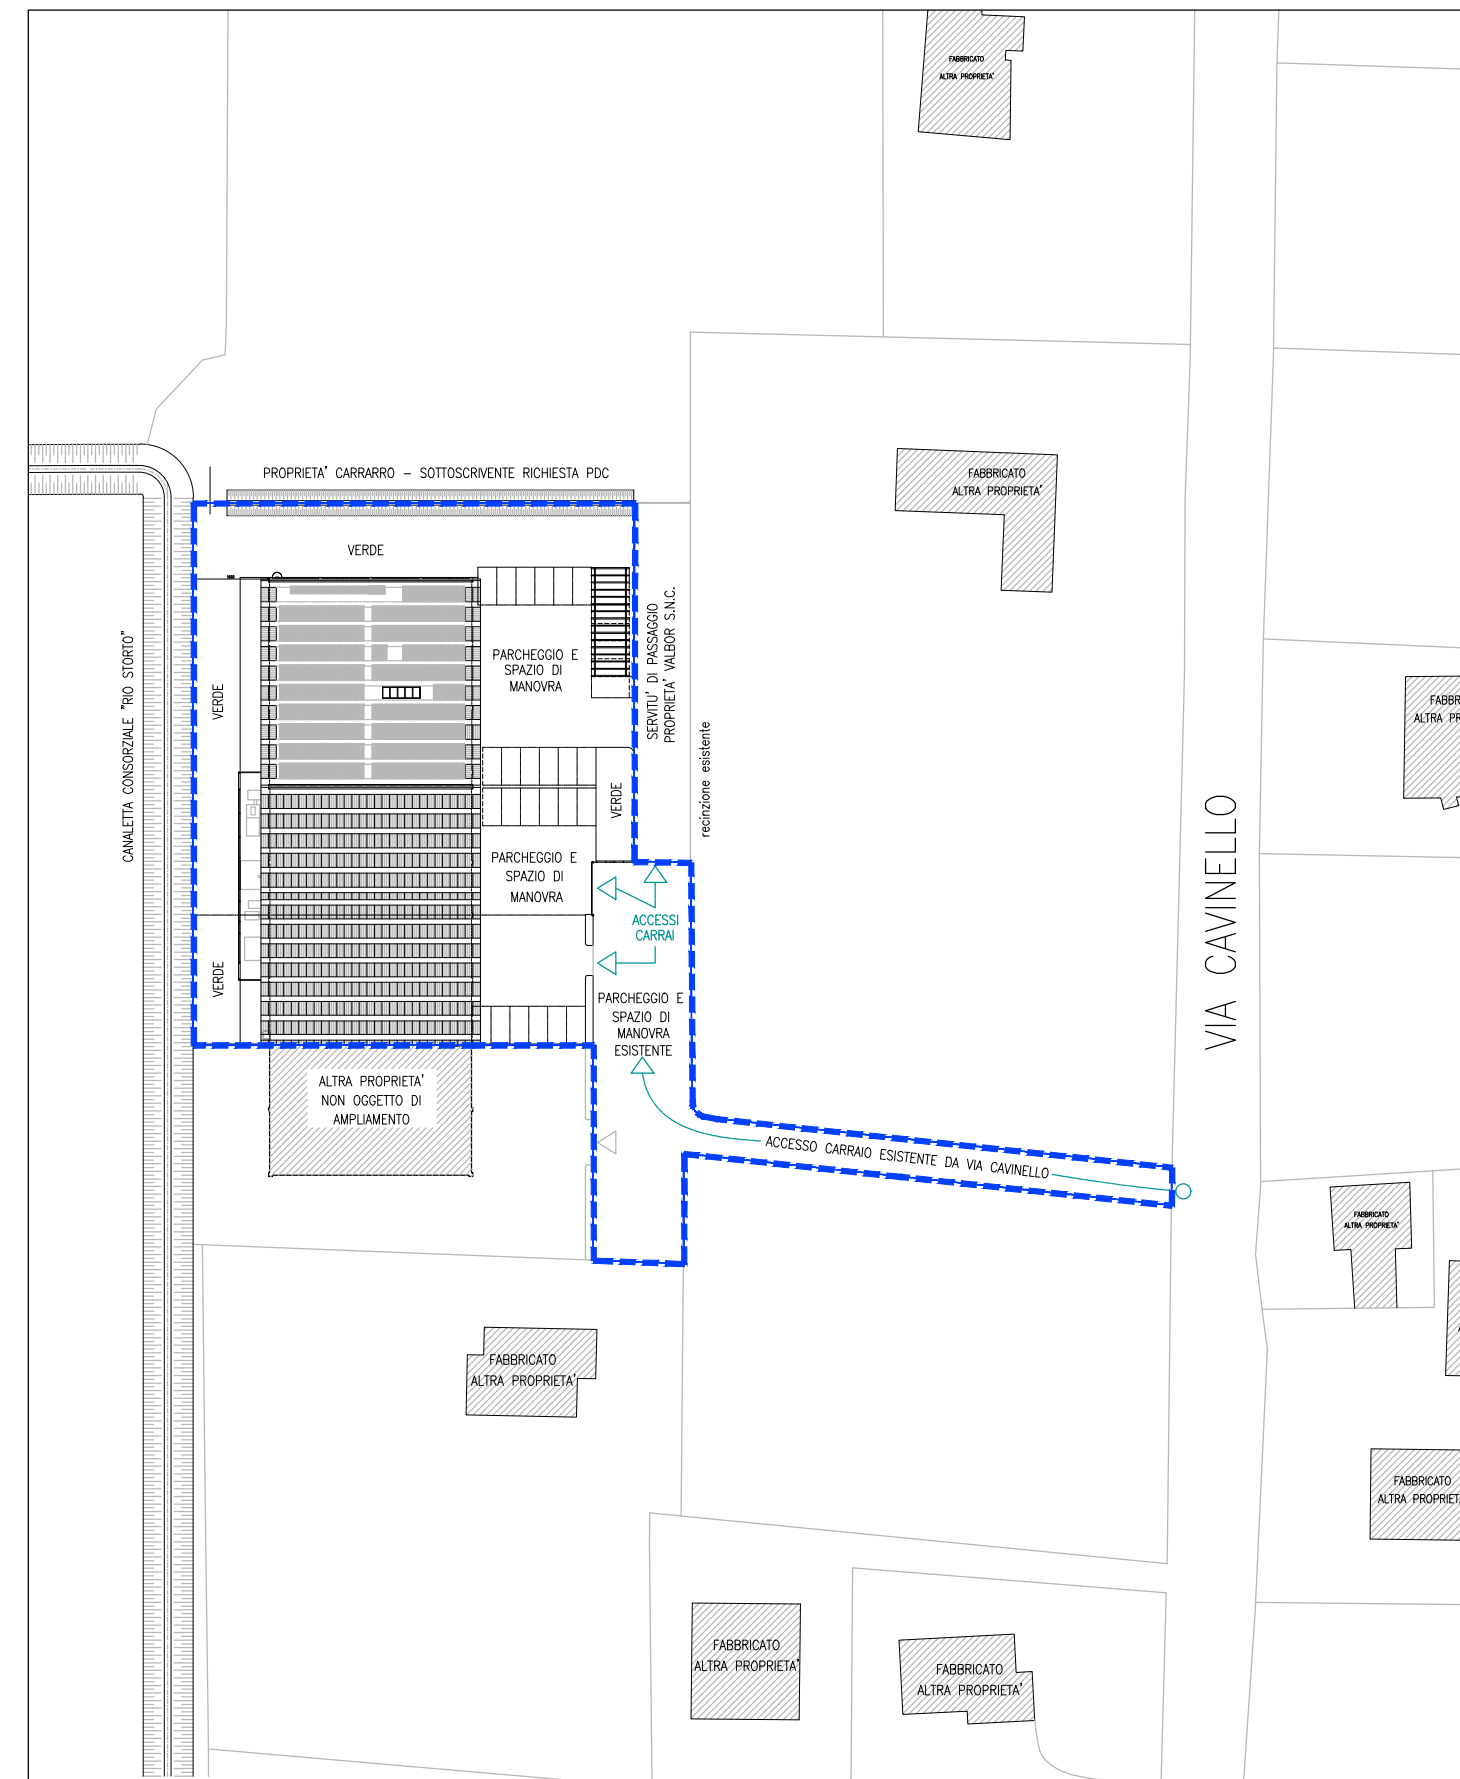

PLANIMETRIA STATO DI FATTO

SCALA 1:1000


AREA AMBITO SUAP ESISTENTE = 5046,61 m²

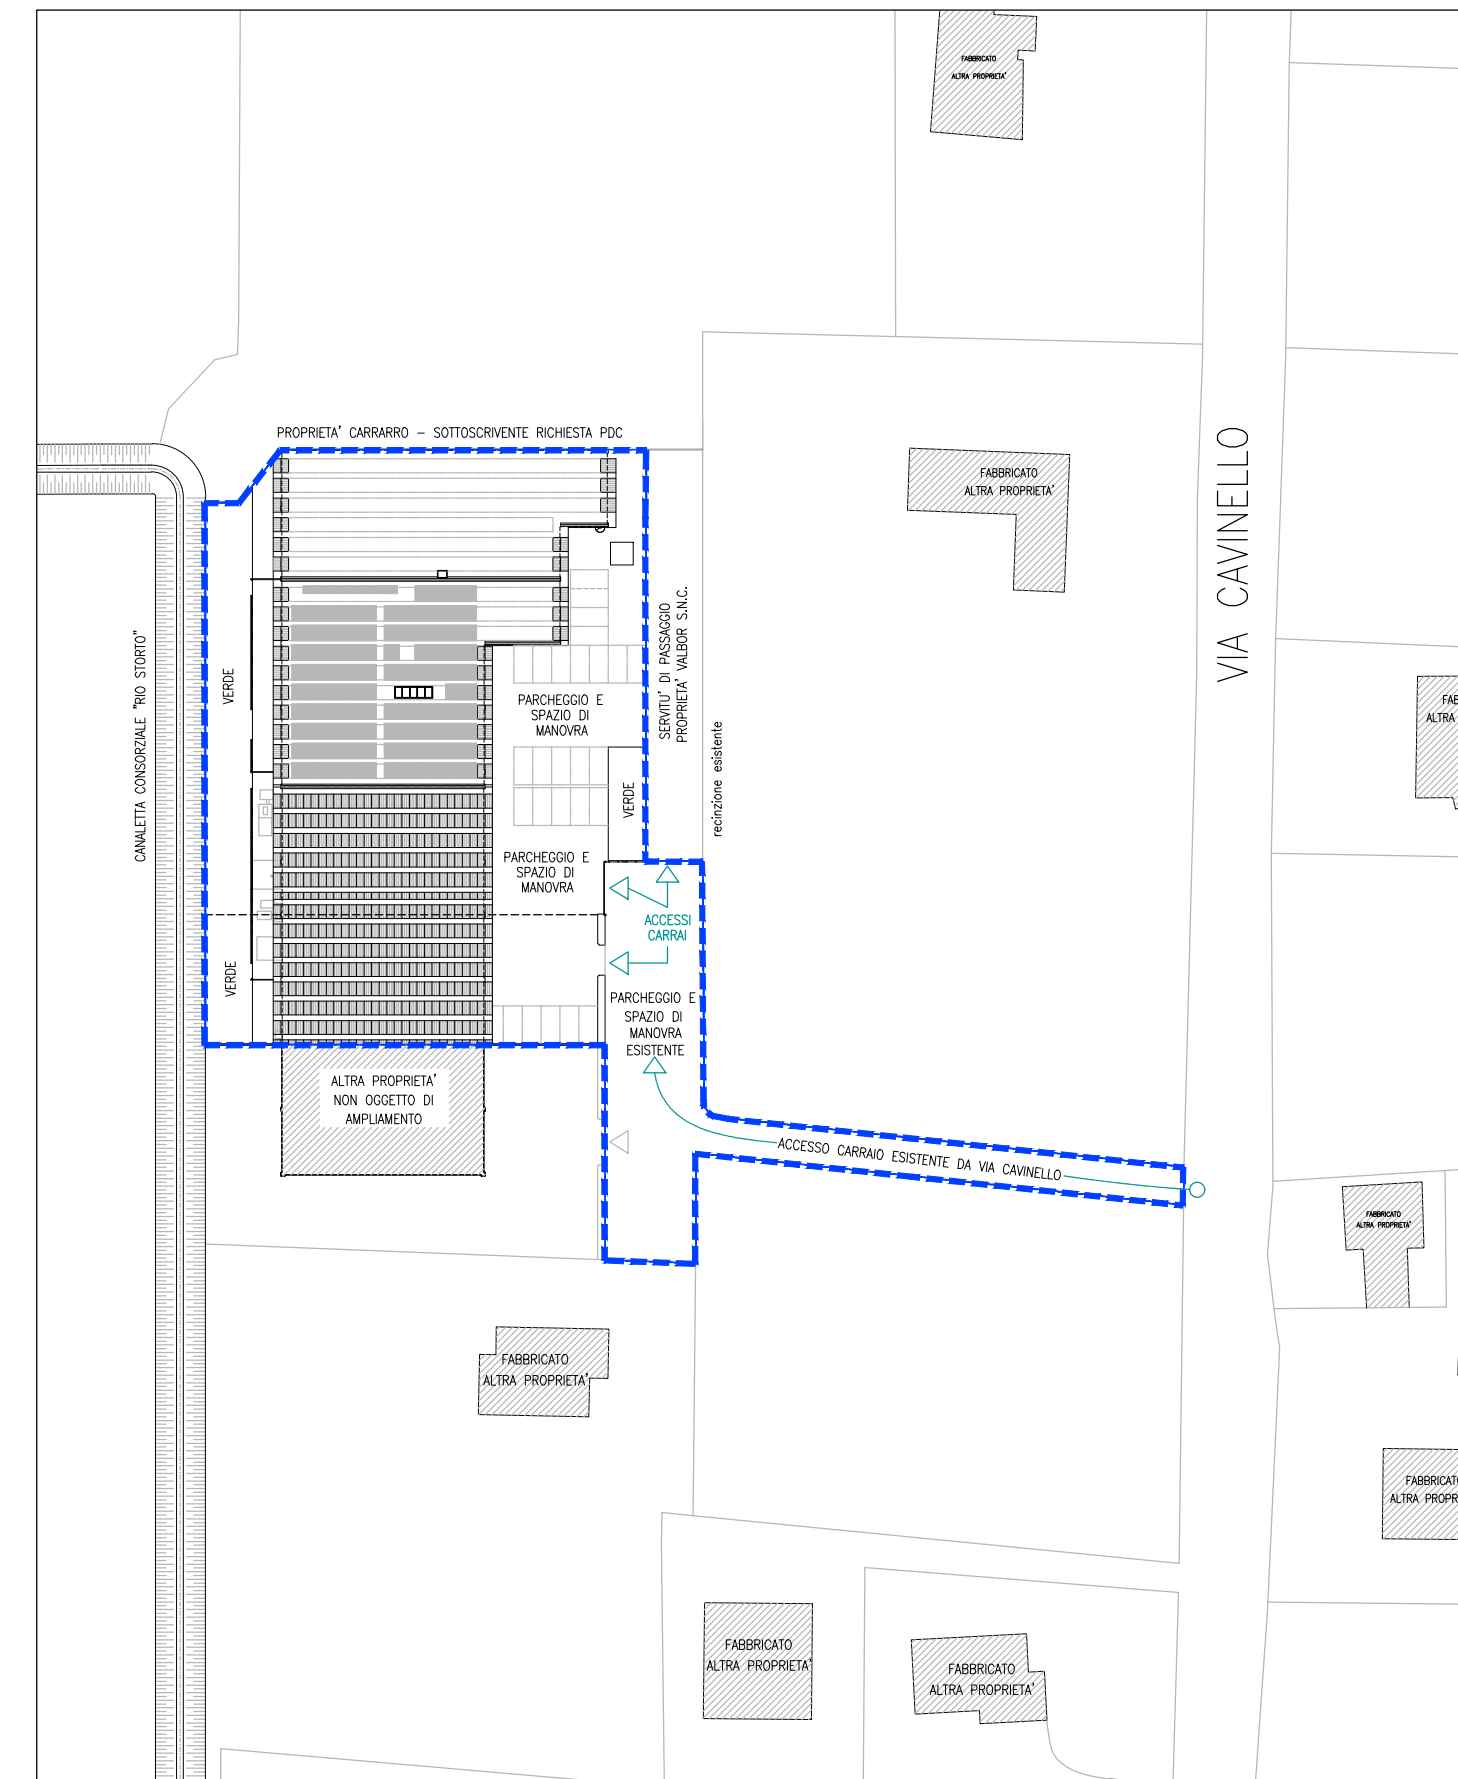

PLANIMETRIA STATO DI PROGETTO

SCALA 1:1000

AREA AMBITO SUAP DI PROGETTO = 5402,48 m²

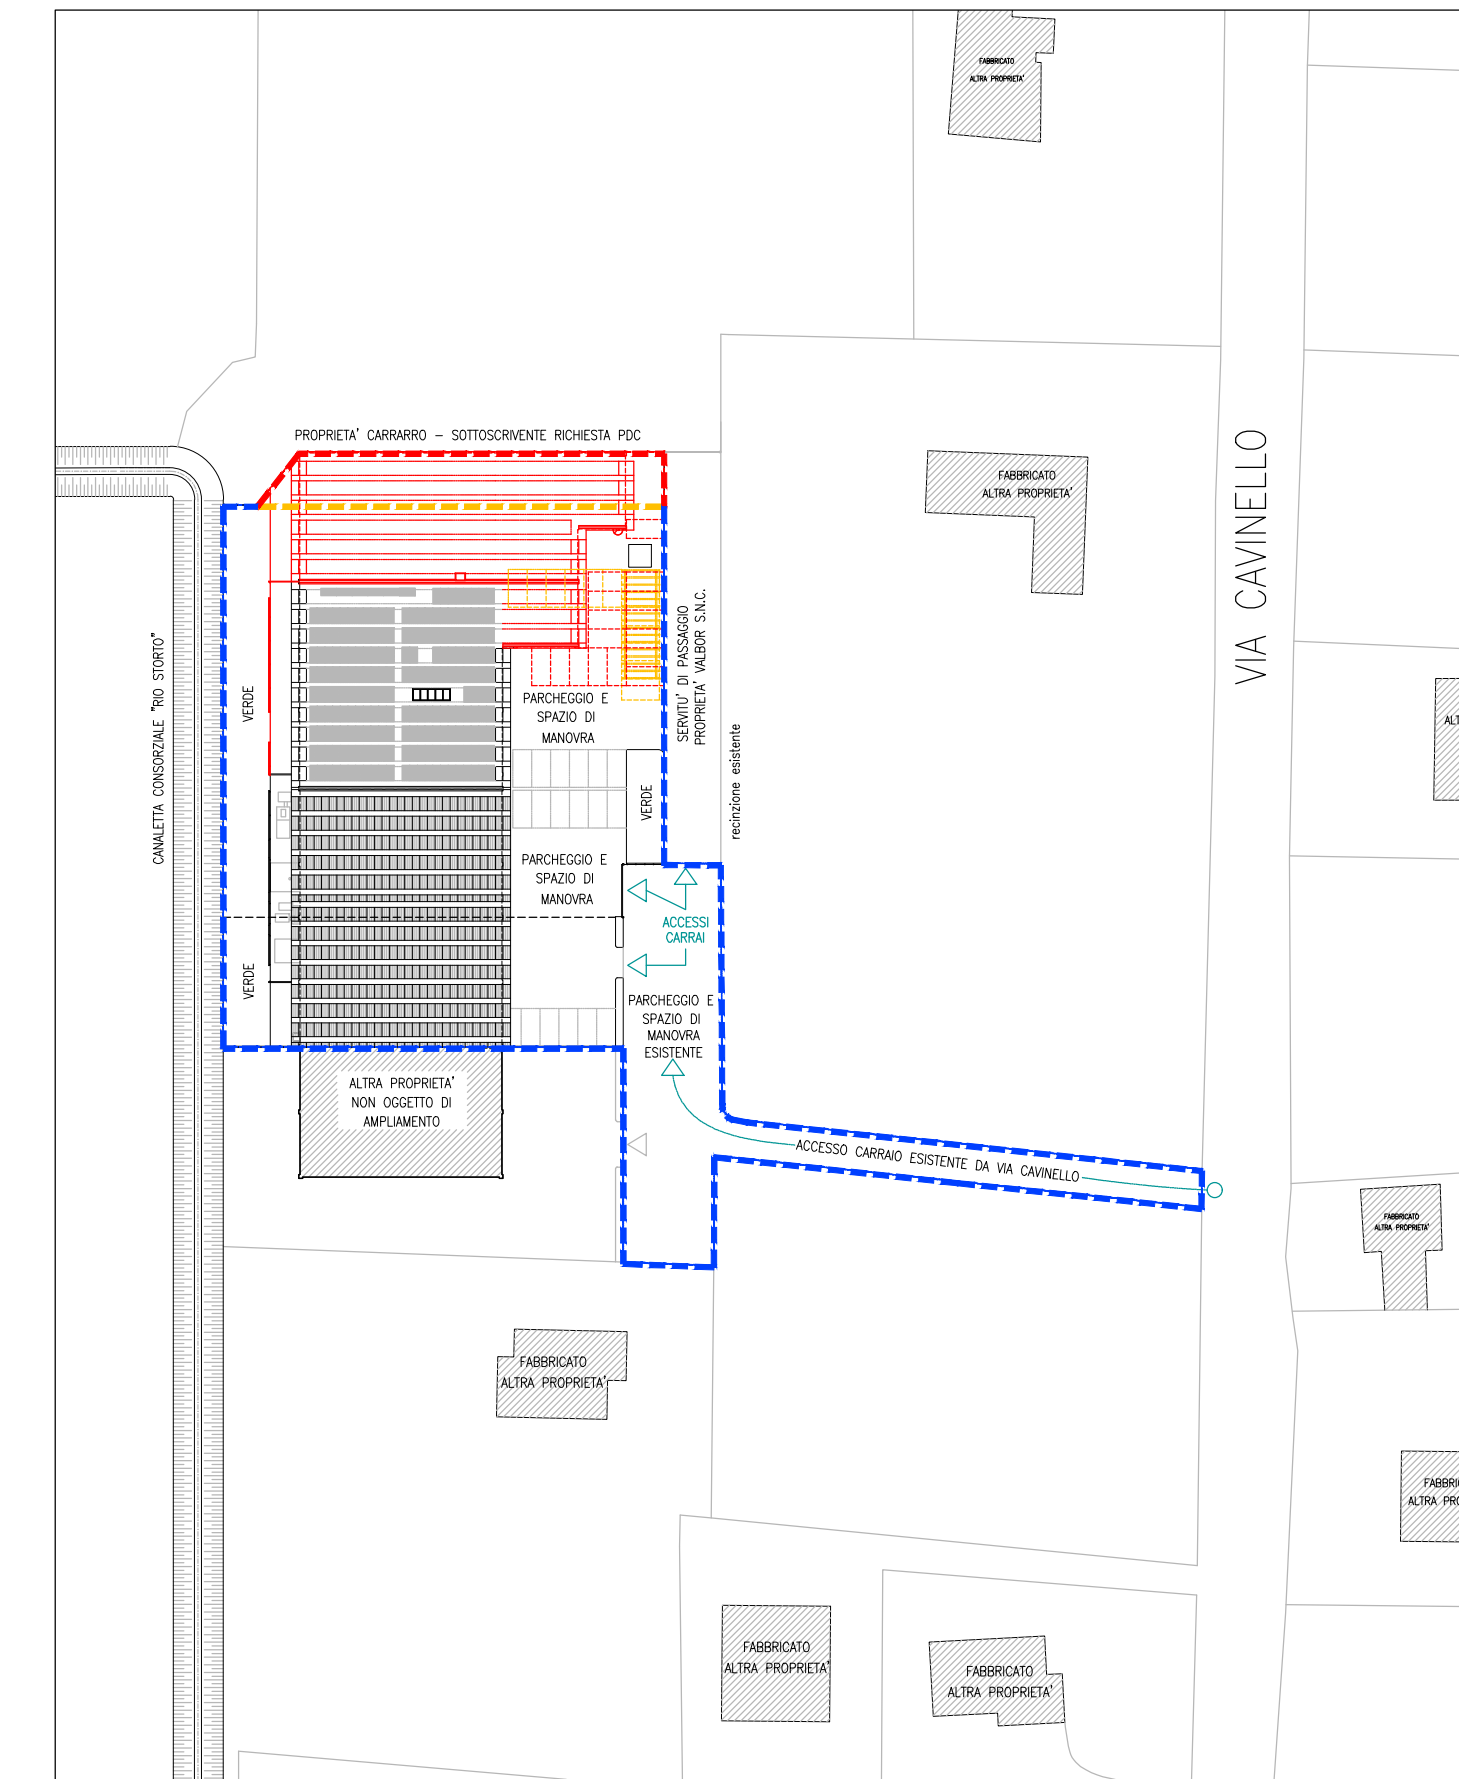

PLANIMETRIA STATO COMPARATO

SCALA 1:1000

AREA INCREMENTO AMBITO SUAP = 355,87 m²