


PLANIMETRIA RETI DI DRENAGGIO
SCALA 1 : 500

CONTEGGIO SUPERFICI
- STATO DI FATTO:
COPERTURA= 10600,11 m²
PIAZZALI E PARCHEGGI= 25579,48 m²

- SUPERFICIE IMPERMEABILE DI PROGETTO:
COPERTURA= 12708,65 m²
PIAZZALI E PARCHEGGI= 14408,61 m²

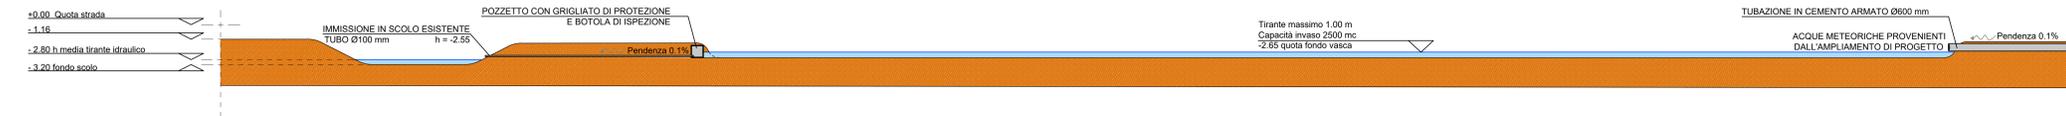

PROFILO LONGITUDINALE
SCALA 1 : 200

PROGETTO DRENAGGIO ACQUE

COMITENTE :	MORETTO Spa Via Dell'Artigianato, 3 35010 Massanzago (PD)						
OGGETTO :	PROGETTO RETE DI DRENAGGIO ACQUE nuovo comparto industriale in via Padovane, 5/a - 35010 Massanzago (PD)						
ELABORATO :	PLANIMETRIA SCARICHI PROFILI FOGNATURE						
SCALA :	1 : 500						
COMMESSA N. :	2018 - 00374						
DATA PROGETTO :	2018.11.17.0						
NUMERO :	18374-8068-02_reti di drenaggio.dwg						
TAVOLA :	TAV. 02						
PROGETTO :	Ing. Simone Martin geom. Cristiano Rampin						
COLLABORATORE :	geom. Mattia Ugo						
REVISIONI :	<table border="1"> <tr> <td>REV. NO.</td> <td>DATA</td> <td>DESCRIZIONE</td> </tr> <tr> <td>01</td> <td>2018.11.17.0</td> <td>01-primo emissione-vm_27.11.2018</td> </tr> </table>	REV. NO.	DATA	DESCRIZIONE	01	2018.11.17.0	01-primo emissione-vm_27.11.2018
REV. NO.	DATA	DESCRIZIONE					
01	2018.11.17.0	01-primo emissione-vm_27.11.2018					