
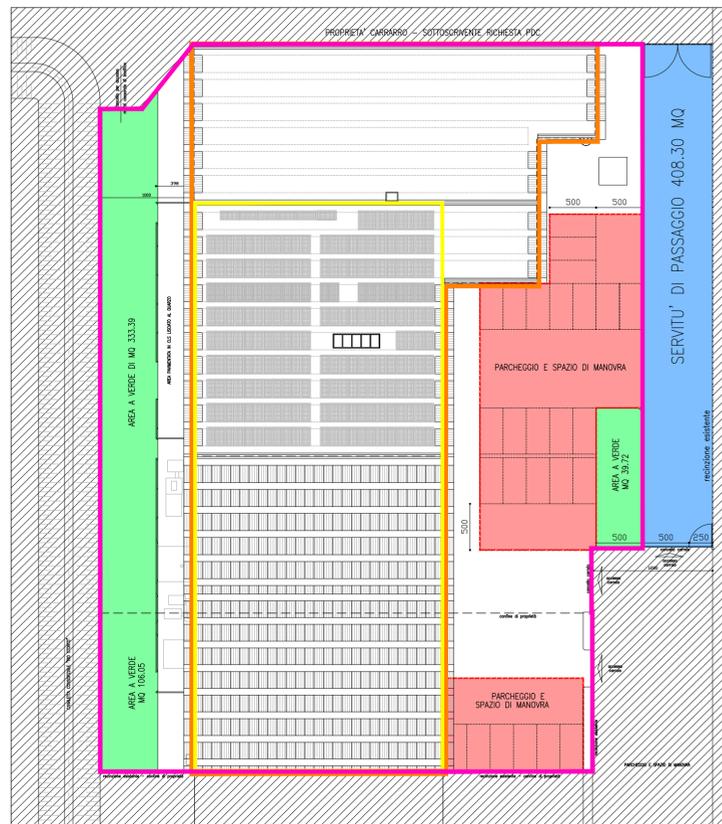


# STUDIO DI ARCHITETTURA


Scala: 1:200	COMUNE DI MASSANZAGO <b>Progetto di ampliamento di un fabbricato industriale esistente ai sensi dell'art 4 della L.R. n° 55 del 31/12/2012</b>	Orientamento 
Data: MAGGIO 2023		
Committenti: VALBOR s.n.c. Via Rivale, 13/C, Santa Maria di Sala	Tavola <b>1.1</b>	
Archivio: 18-U		

Architetto **SQUIZZATO MAURIZIO - PIANIGA (VE)**

Via Cognaro n°40, Pianiga (VE) - Tel 041/5195285 c.f. SQZMRZ63M27G224R p.i. 02578380277 E-Mail stec1@libero.it

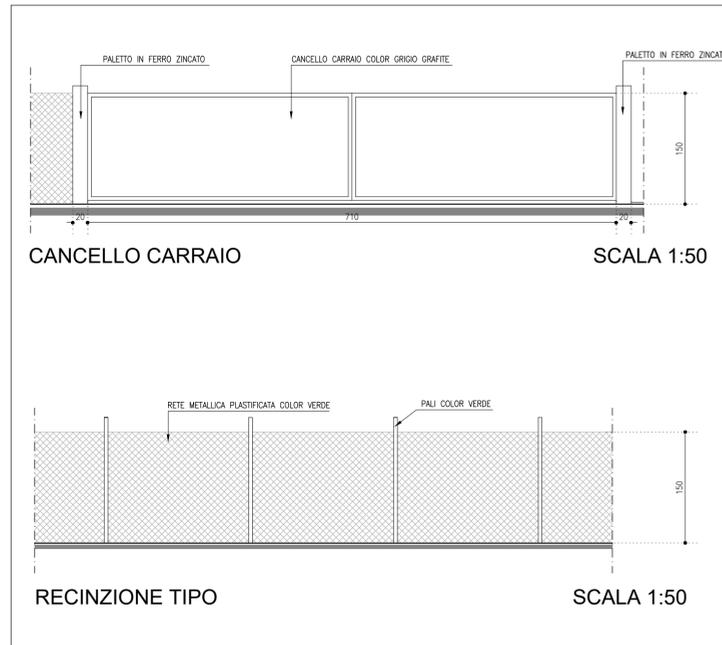

SCHEMA SUPERFICI PARCHEGGI, VERDE, SERVITU' DI PASSAGGIO

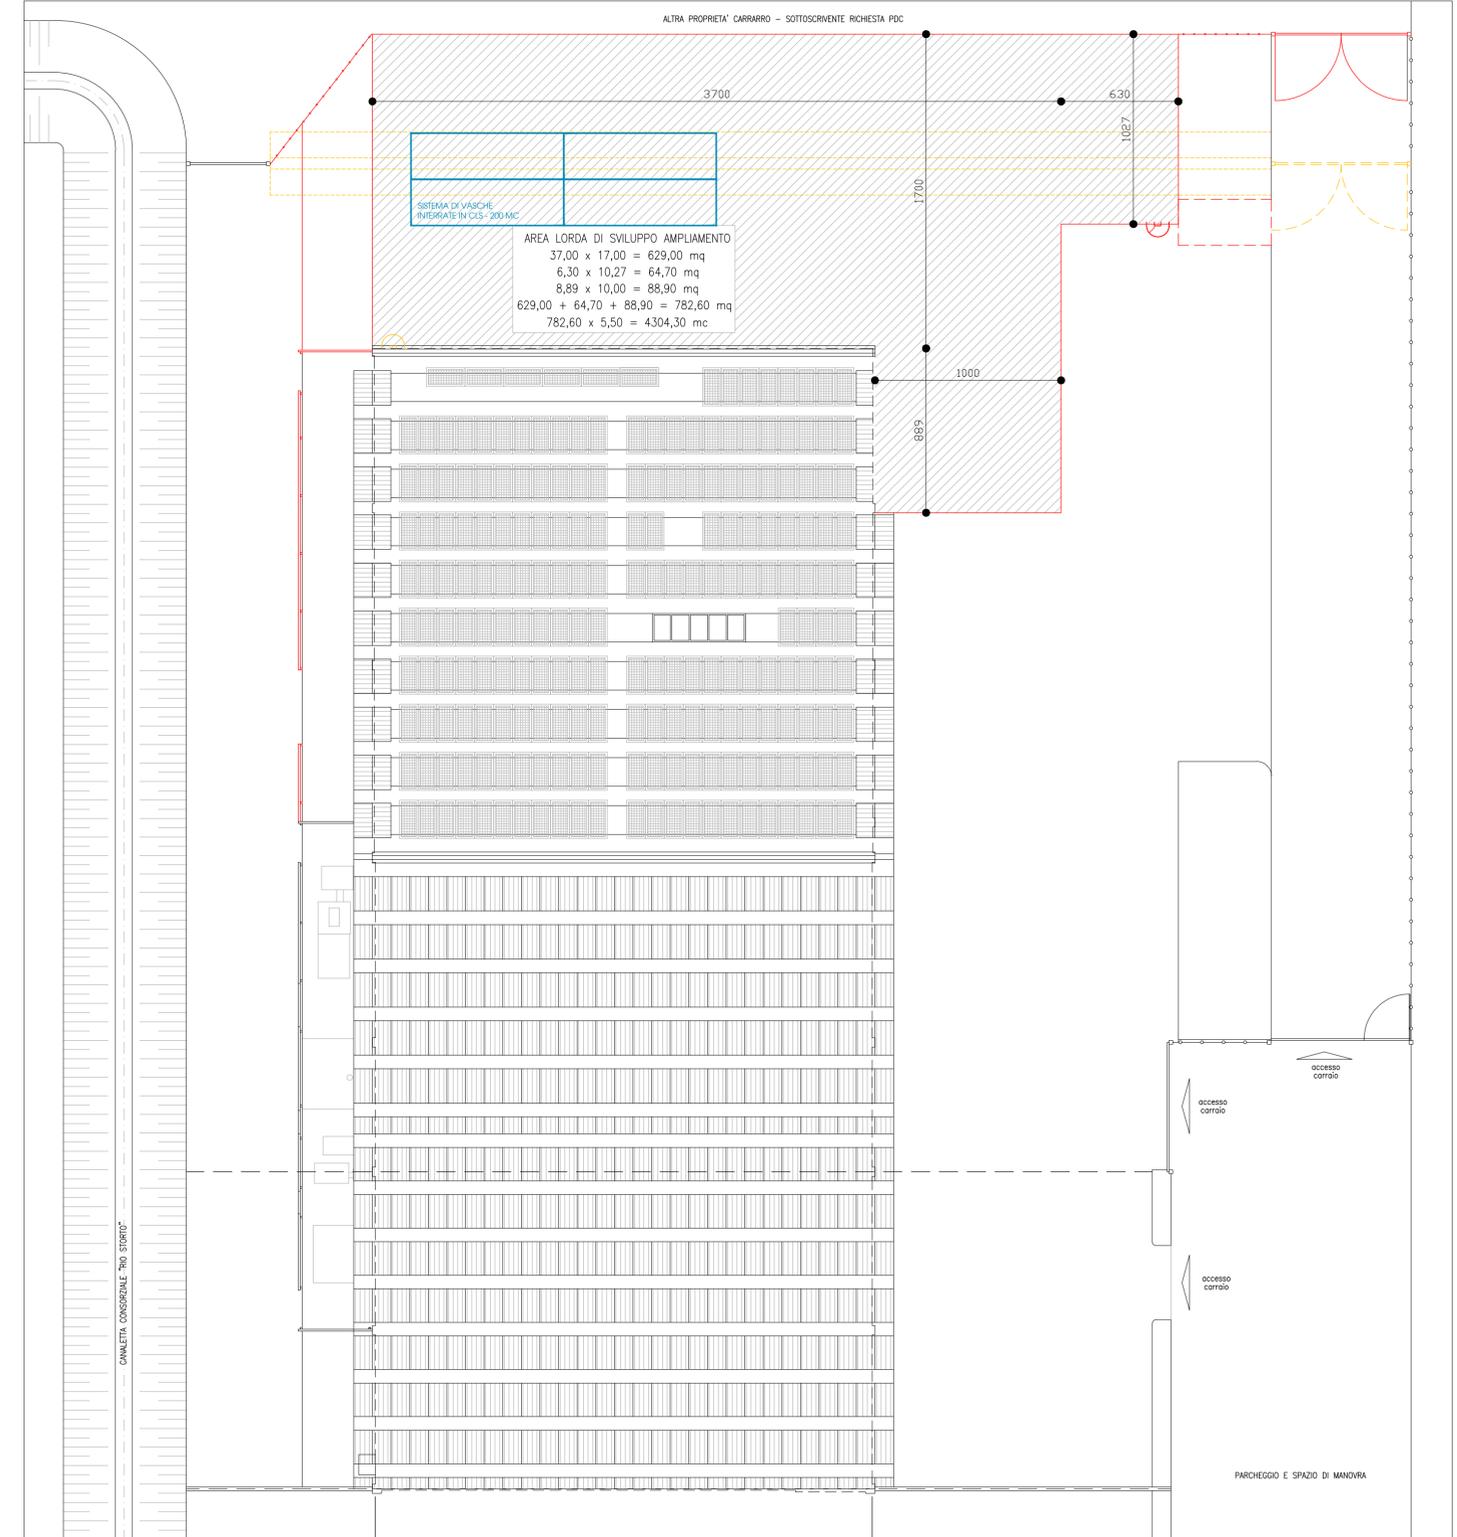

PLANIMETRIA STATO PROGETTO COMPARATO

SCALA 1:200

SUPERFICIE COPERTA - ESISTENTE	1668,60 m²
SUPERFICIE COPERTA - PROGETTO	2451,20 m²
AREA AMBITO DI PERTINENZA INTERESSATO DALL' ATTIVITA'	4405,75 m²
SUPERFICIE PARCHEGGIO E VERDE DA GARANTIRE min 10% dell'area interessata (di cui min 8% parcheggi) - come da NTO art 10 c. 9	
PARCHEGGIO MINIMO (8% sup. area interessata)	352,46 m²
AREA PARCHEGGIO DA PROGETTO (> 10%)	652,60 m²
SUPERFICIE A VERDE MINIMA (2% sup. area interessata)	88,11 m²
SUP VERDE DA PROGETTO (> 2%)	479,16 m²
SUPERFICIE AREA DESTINATA A SERVITU' DI PASSAGGIO	408,30 m²