
DATI METRICI 2° STRALCIO

1° AMBITO GIA' ESEGUITO mc. 5705,00	
2° AMBITO IN PROGETTO mc. 2400,00	
SUPERFICIE AMBITO DI INTERVENTO IN PROPRIETA'	mq. 2617
SUPERFICIE A PARCHEGGIO	mq. 153,50
SUPERFICIE A MARCIAPIEDE	mq. 46,72
SUPERFICIE STRADA	mq. 475,00
SUPERFICIE INGRESSO PEDONALE	mq. 14,75
MASSIMO INVILUPPO VOLUME EDIFICABILE	mc. 2400

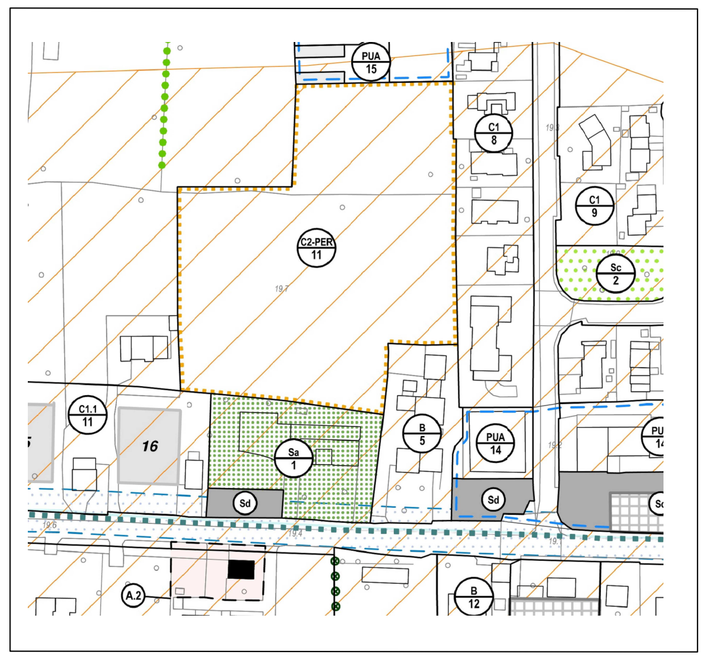

ESTRATTO DI P.I.


scala 1:2000



Comune di Massanzago Foglio 2 Mappale 845


ESTRATTO DI MAPPA

scala 1:2000

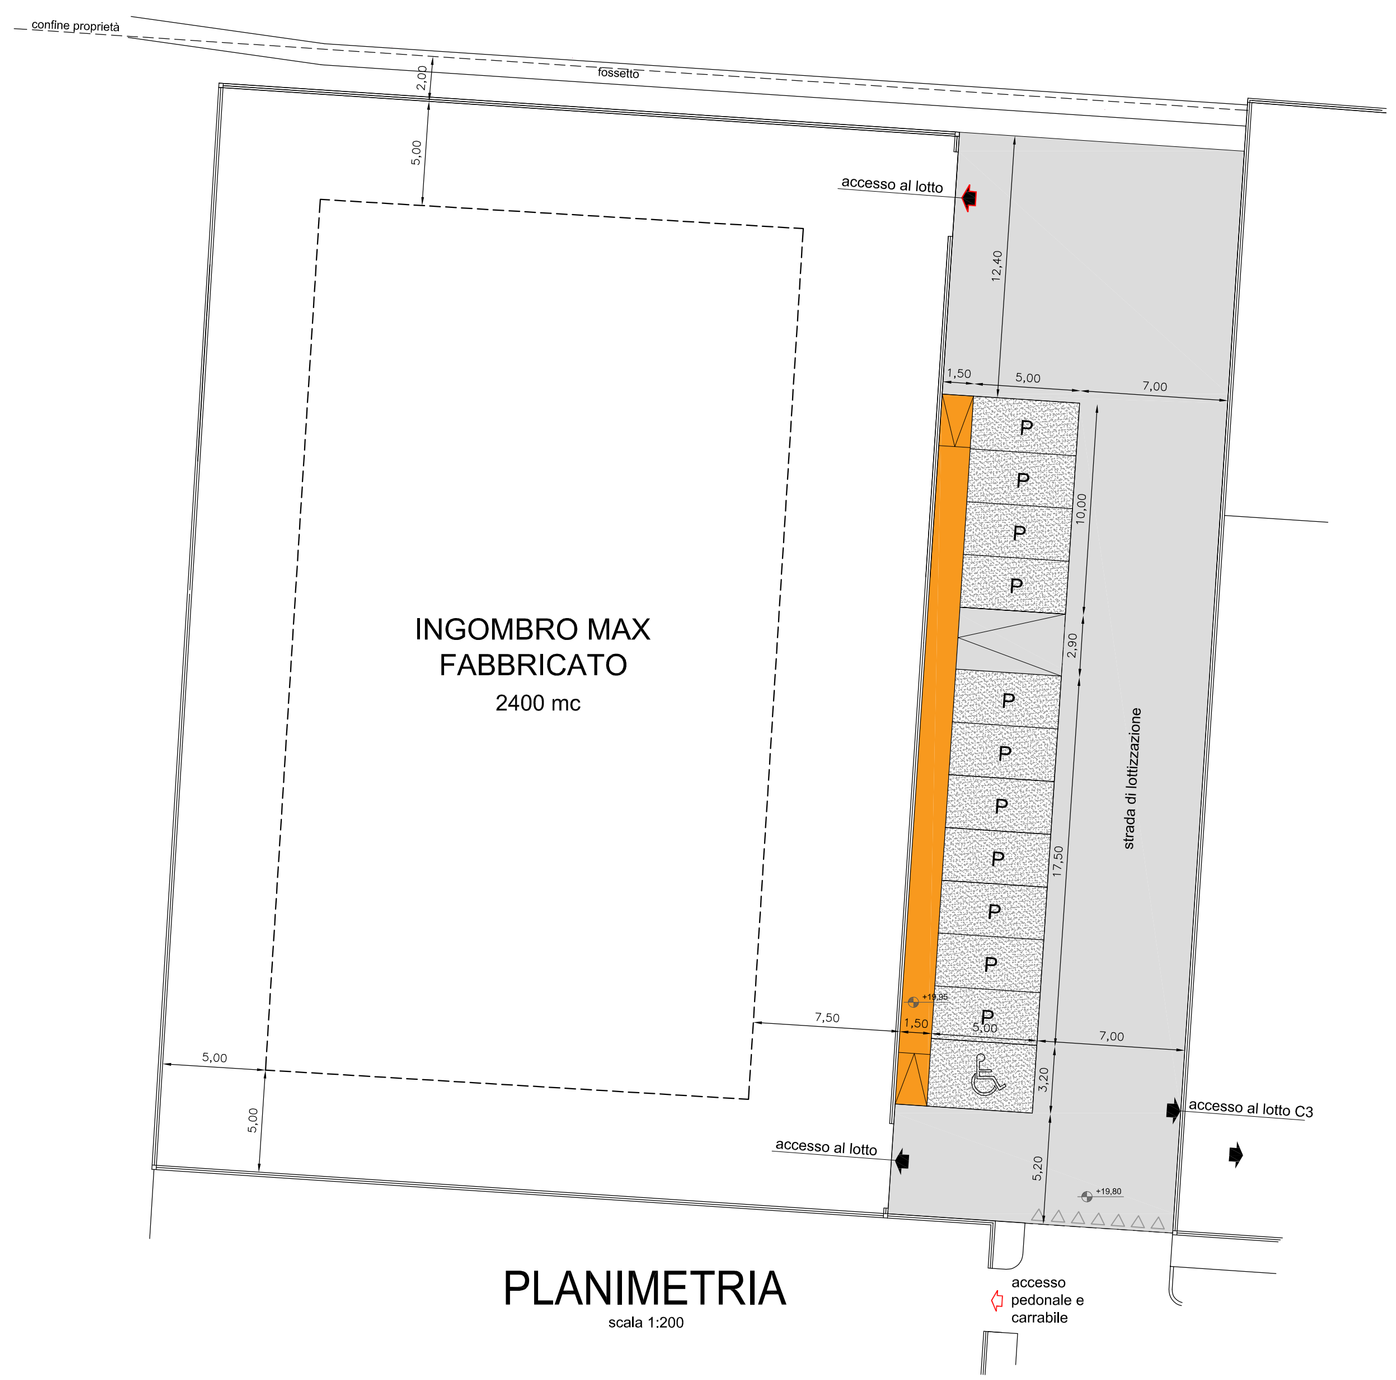

PLANIMETRIA

scala 1:200

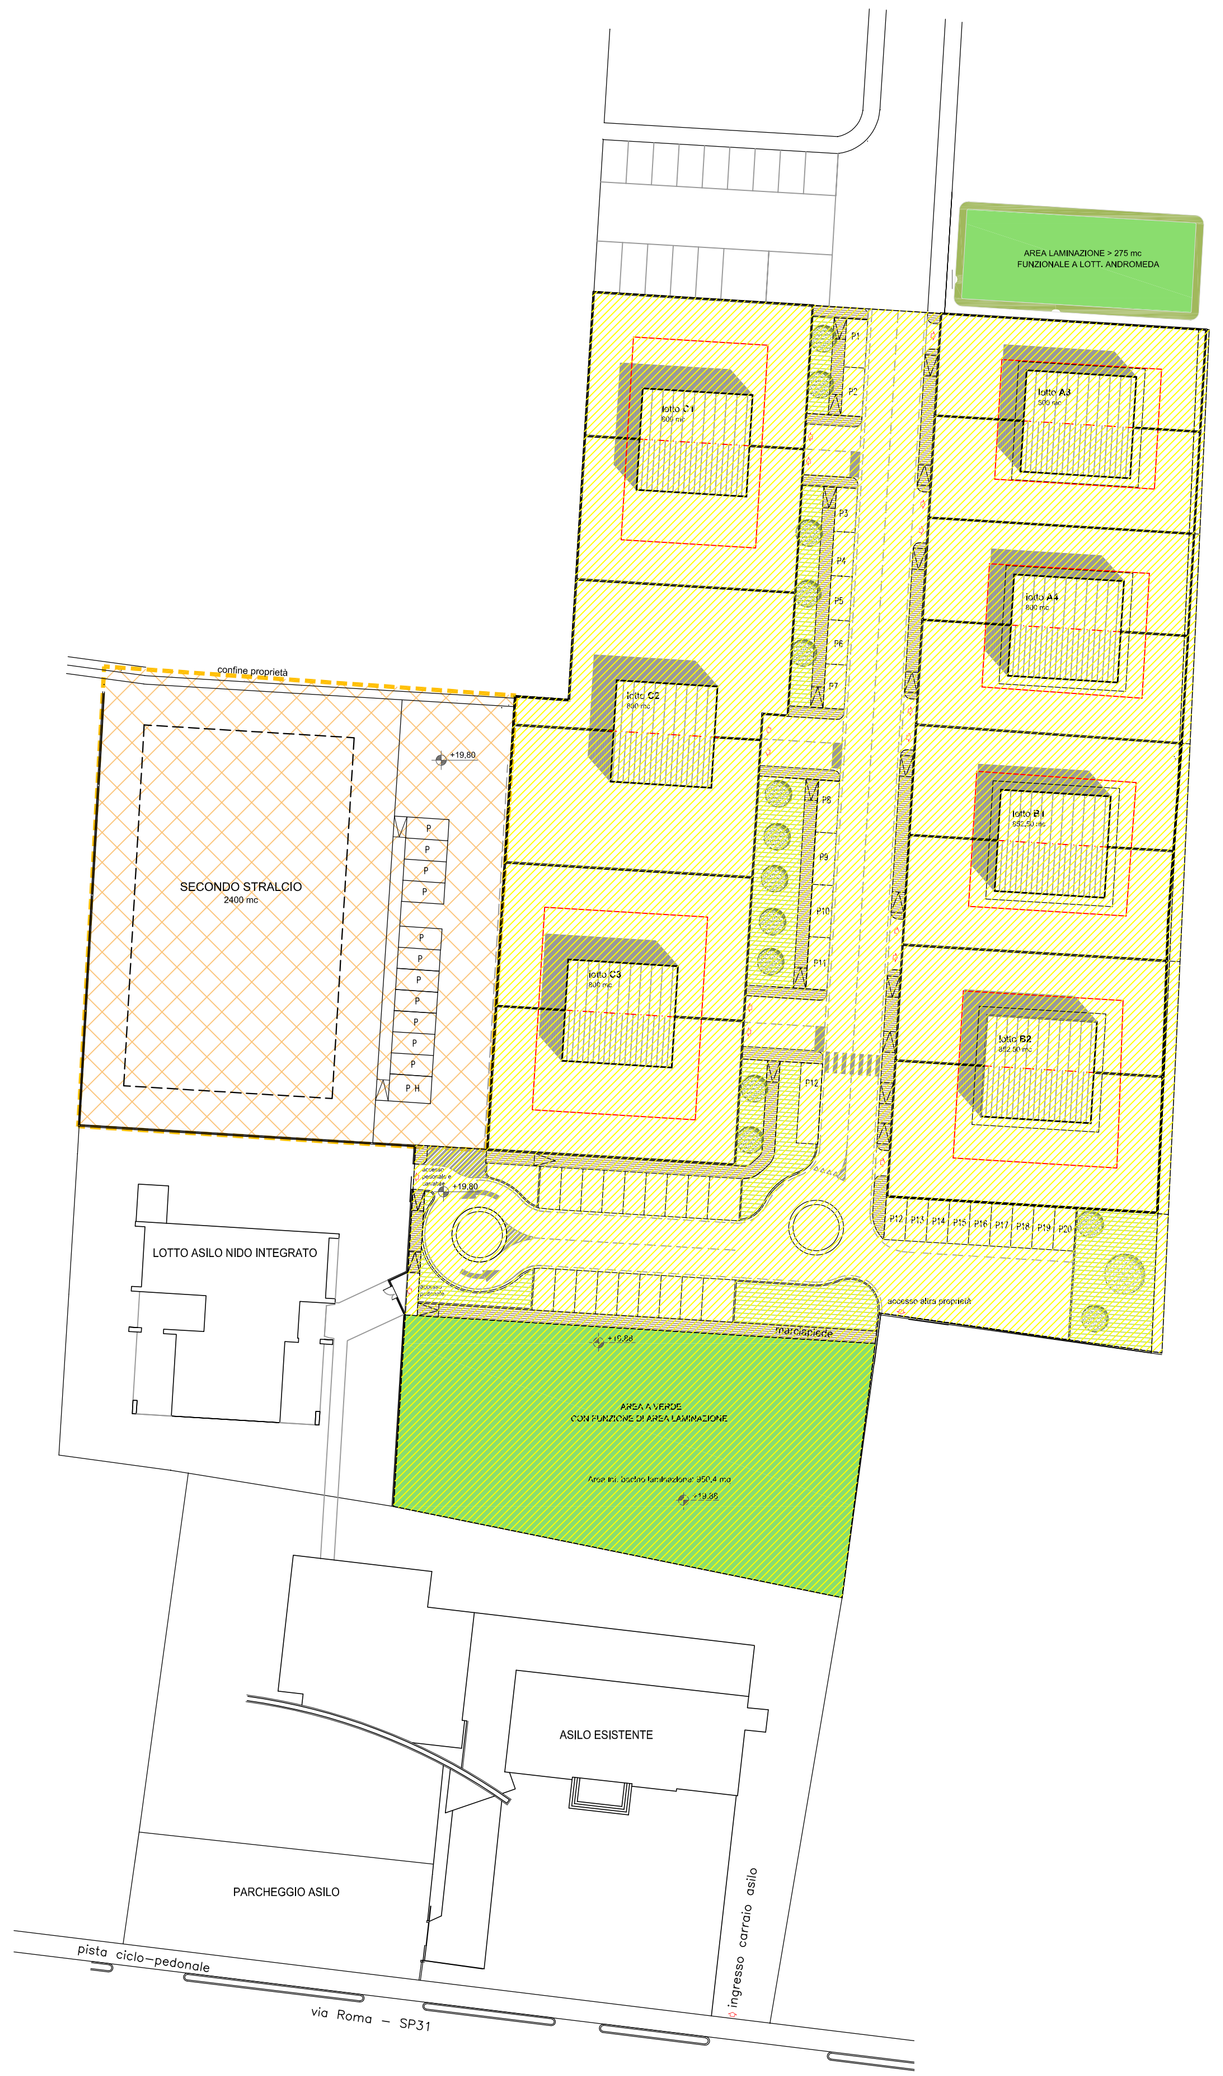

planimetria

scala 1:500

STUDIO TECNICO CAMPELLO geom. FRANCO

via Roma 39/D 35010 MASSANZAGO (PD) Telefono 049/9360263
EMAIL: studio.campello@libero.it PEC: franco.campello@geopec.it

Comune di MASSANZAGO
Provincia di Padova

Committente: BEZZEGATO S.R.L.

Oggetto: REALIZZAZIONE OPERE DI URBANIZZAZIONE FUNZIONALI AL P.U.A. DI INIZIATIVA PRIVATA RELATIVO ALLA Z.T.O. di P.I. C2PER11 (A.P.P.) SECONDO STRALCIO

Tavola	Descrizione	Scala	Data
1	PLANIMETRIA 2° STRALCIO	1:2000 1:200	09/09/2020