



PROFILO CONDOTTA A ACQUE NERE

NOME DELLA STRADA	VIABILITA' DI LOTTIZZAZIONE	AREA LAMINAZIONE	PASSAGGIO DI SERVIZIO	PISTA CICLABILE
NATURA DEL TERRENO	pav. di progetto: ASFALTO	VERDE	STERRATO	ASFALTO
DIMENSIONE TUBAZIONE	CONDOTTA A - Ø 250 PVC			
PENDENZA FONDO	0,25%			
LATO STRADA SCORRIMENTO	VAR.			
TIPO D'INTERVENTO	rete fognatura nera - realizzata con scavo a cielo aperto			

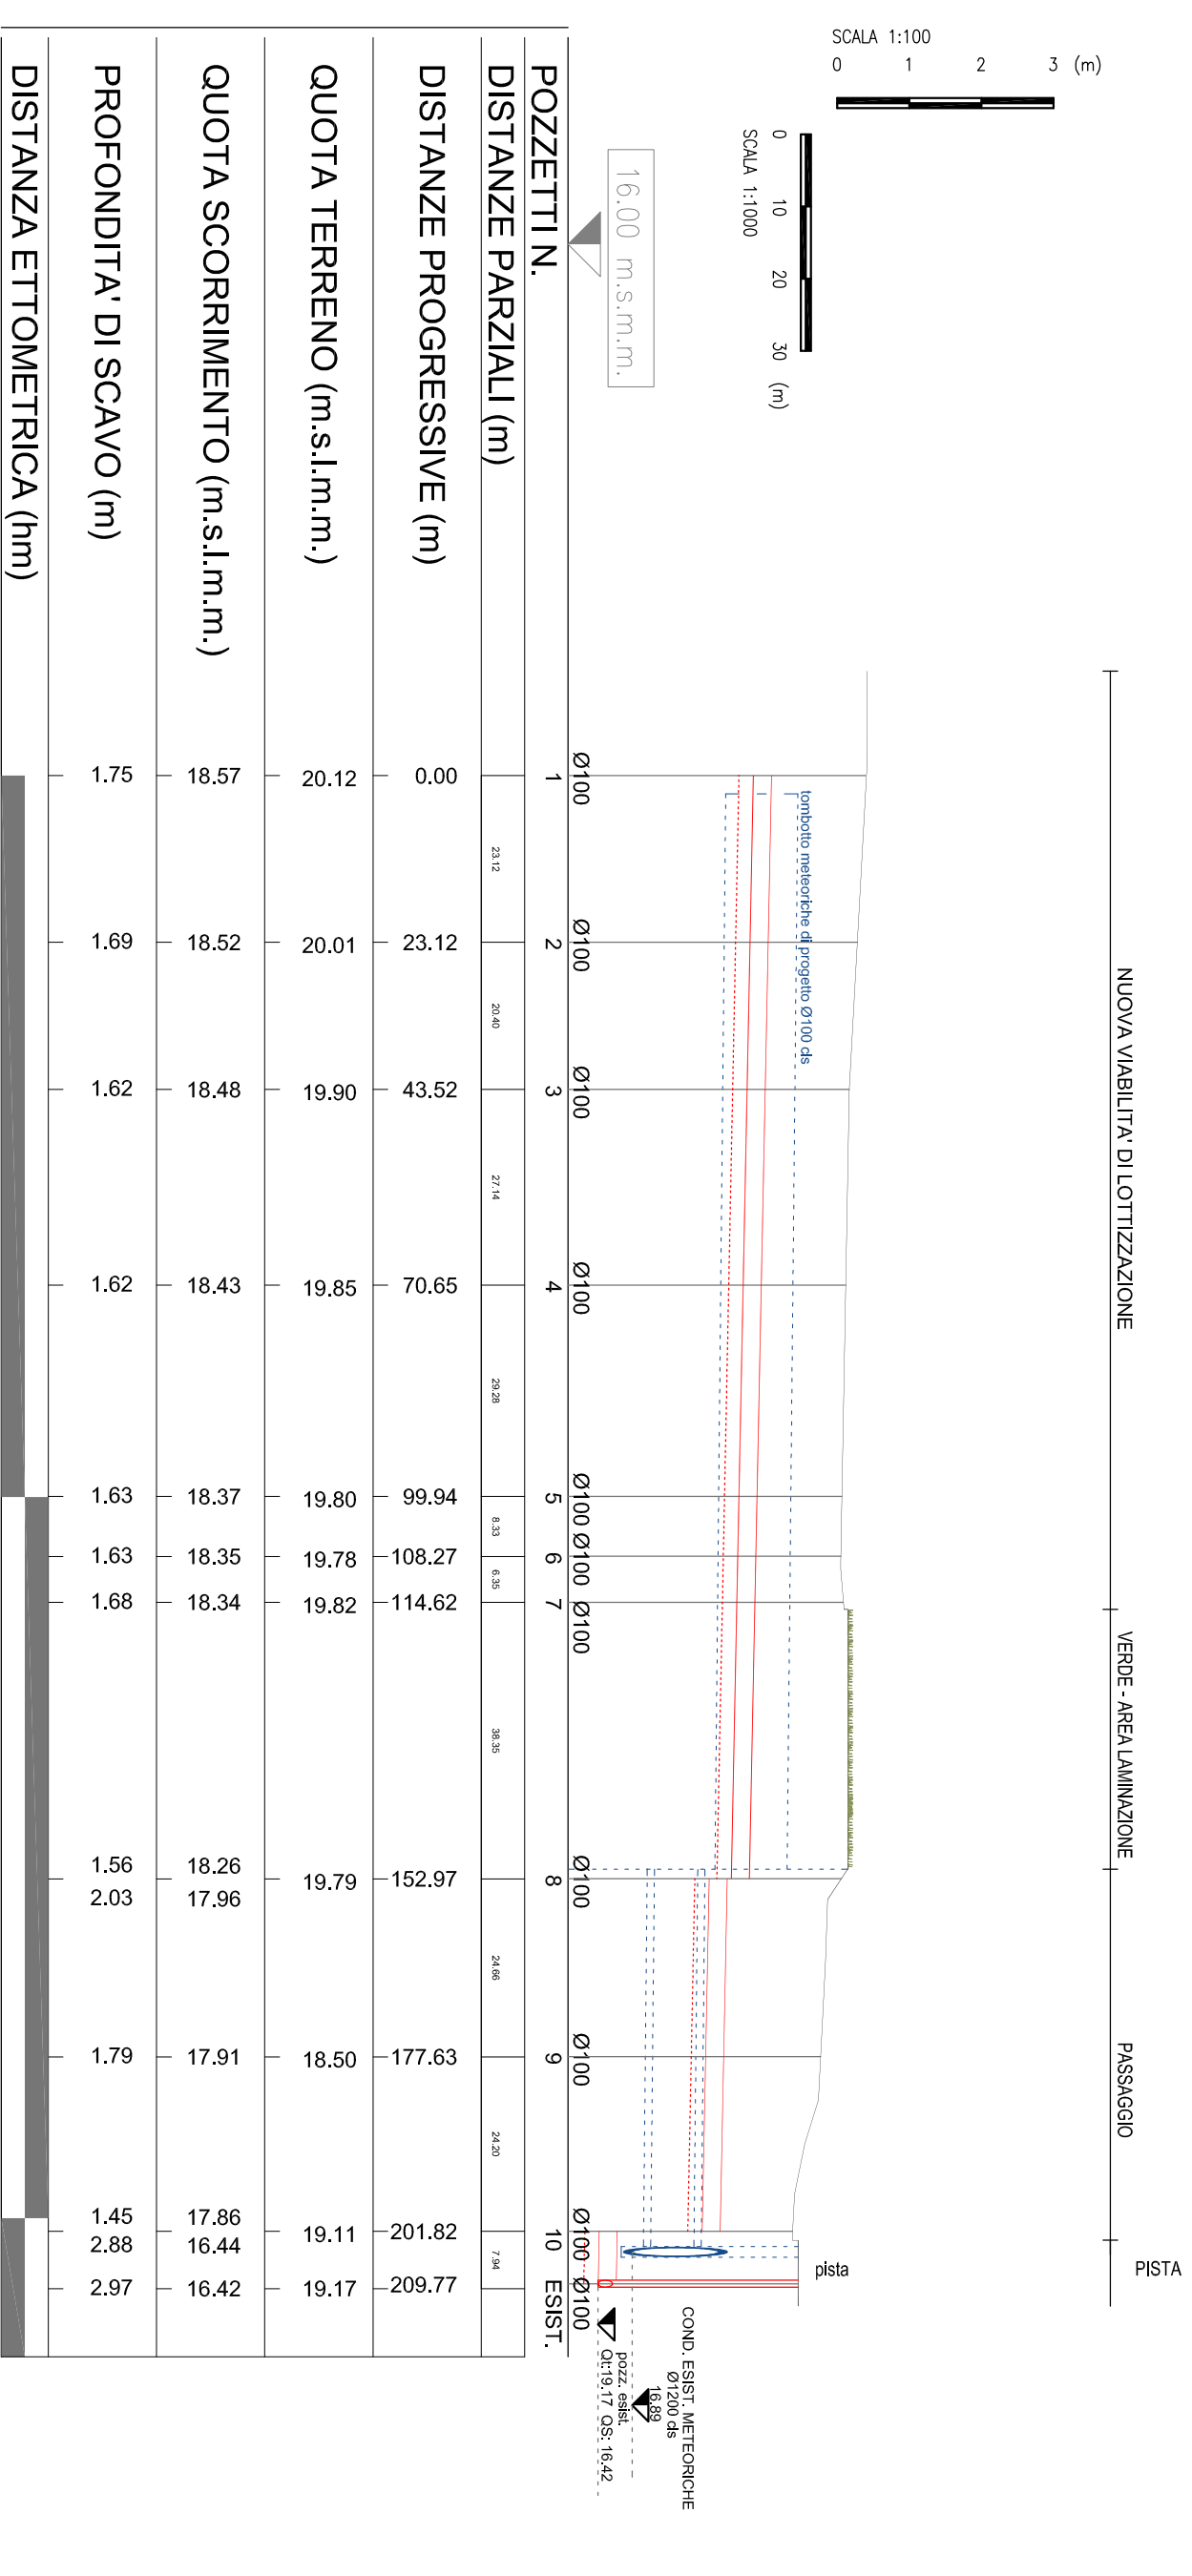

PROFILO CONDOTTA B ACQUE NERE

NOME DELLA STRADA	VIABILITA' DI LOTTIZZAZIONE	AREA LAMINAZIONE	PASSAGGIO DI SERVIZIO	PISTA CICLABILE
NATURA DEL TERRENO	pav. di progetto: ASFALTO	VERDE	STERRATO	ASFALTO
DIMENSIONE TUBAZIONE	CONDOTTA B - Ø 250 PVC			
PENDENZA FONDO	0,25 %			
LATO STRADA SCORRIMENTO	VAR.			
TIPO D'INTERVENTO	rete fognatura nera - realizzata con scavo a cielo aperto			

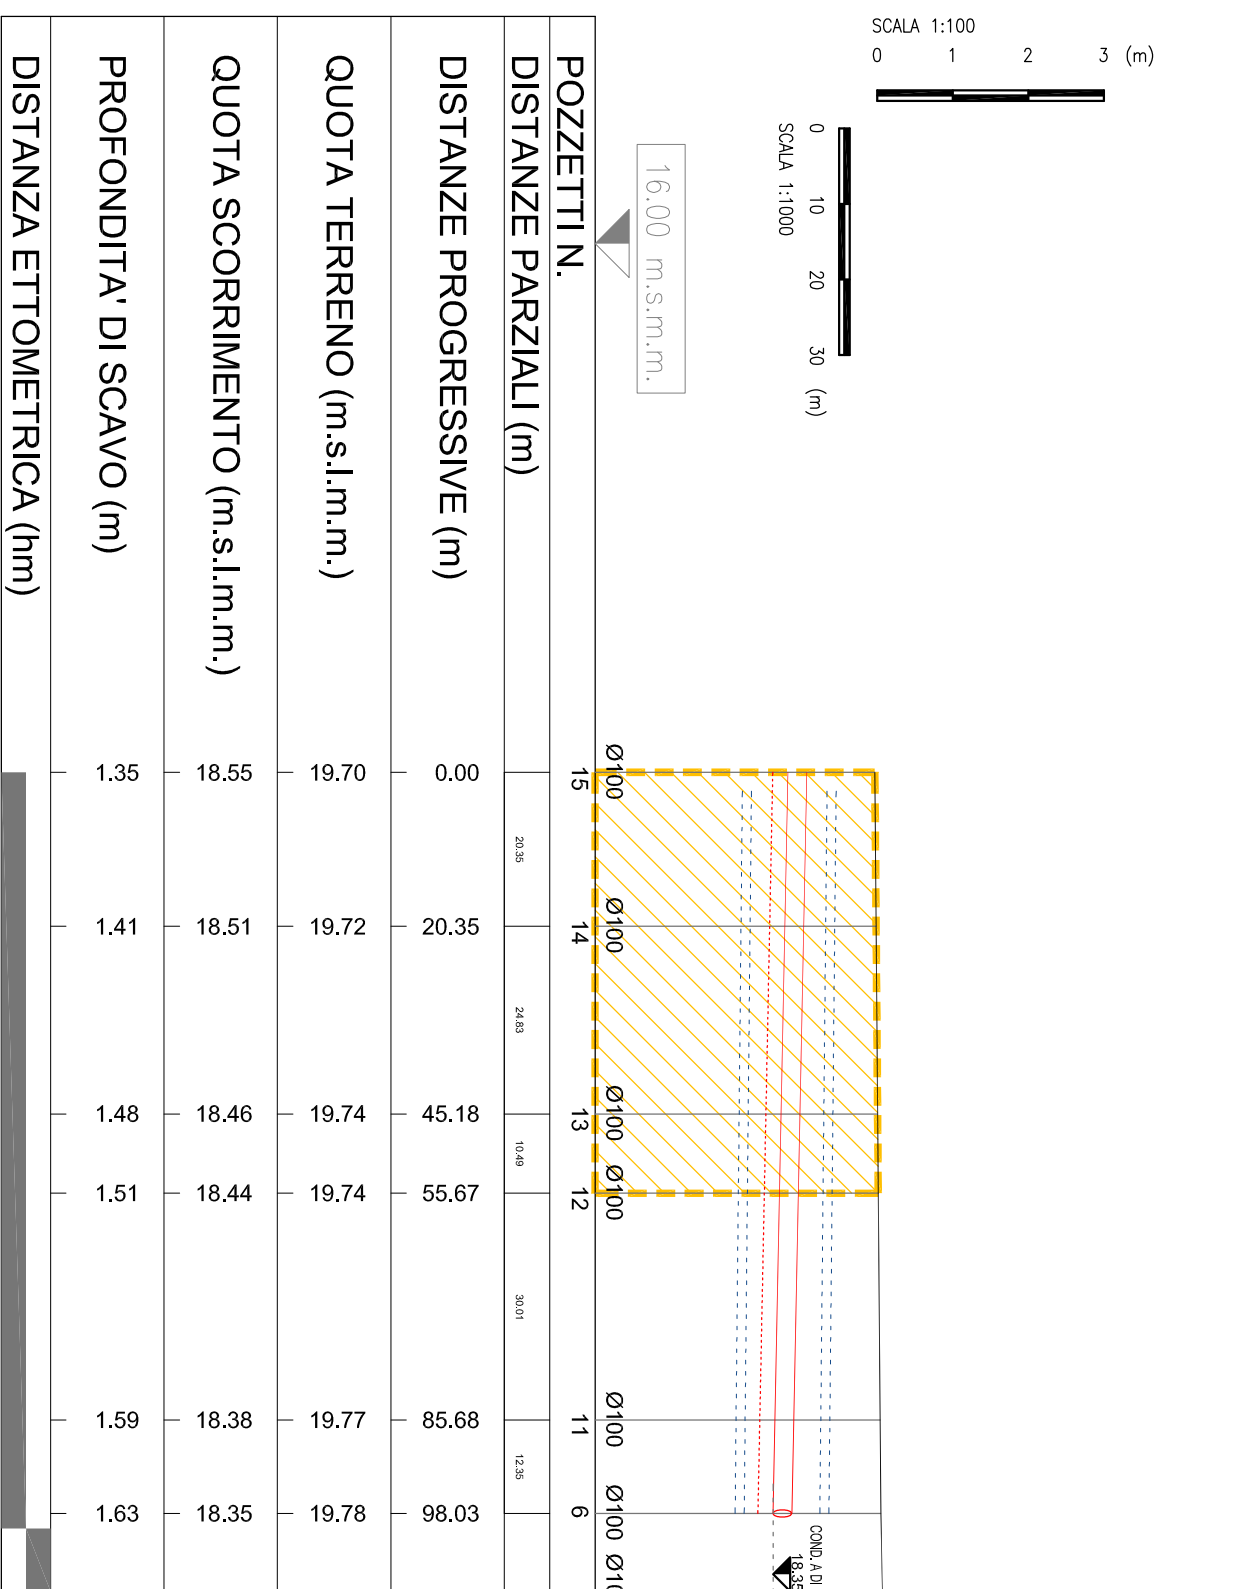

COMMITTENTI : BUSOLIN GIANNINA, Via Arzaroni n° 21, Massanzago (PD) SCOTTON BRUNO, Via Roma n° 82, Massanzago (PD) SCOTTON GIUSEPPE, Via Roma n° 84, Massanzago (PD) BEZZEGATTO S.r.l., con sede in Via Antoniano n° 218/a, Compodonze (PD) COMUNE DI MASSANZAGO	SCALA:	PROGETTO VARE SOTTOSERVIZI PRIMO STRALCIO
con sede in Via Roma n° 59, Massanzago (PD)	DATA: DICEMBRE 2013	TAVOLA: 3.b
RICHIESTA DI PERMESSO DI COSTRUIRE PER LA REALIZZAZIONE DI UNA NUOVA LOTTIZZAZIONE RESIDENZIALE, Z.T.O. C2PER11 (A.P.P.) SOGGETTA A PUA (PRIMO STRALCIO).	AGG1 MARZO 2014	
PROGETTO	AGG2 GIUGNO 2014	
UBICAZIONE : Massanzago (PD), foglio 2 mapp. 797, 799, 800, 801, 805, 806 e 807	AGG4 SETTEMBRE 2014	
ACQUE NERE - PROFILO	N.FILE 2014-09_TMS-10_RET_rev07.dwg	

PROGETTISTI:

GEOM. FRANCA TOMBACCO Via Papa Giovanni XXIII 16/02, Massanzago - Tel. 049 9360348 Fax 049 9364266 info@oasbas.com

GEOM. FRANCO CAMPELLO Via Roma 39/D, Massanzago - Tel. 049 9360263

ARCH. ANDREA BAVATO Via Papa Giovanni XXIII 16/02, Massanzago - Tel. 049 9360348 Fax 049 9364266 info@oasbas.com