

# COMUNE DI MASSANZAGO

Provincia di Padova

Via Roma, 29  
C.A.P. 35010 Massanzago - PD  
Tel. 049.5797001

## Permesso di costruire per nuova lottizzazione residenziale z.t.o. C2/5 soggetta a P.U.A.

Progetto: C.T. Foglio 7, Part. 726 - 636 - 77 - 730 - 731  
C.T. Foglio 3, Part. 335  
Via Roma - Massanzago - PD

Committente/i: Peruzzo Fiorenza - Squarcina Luca - Squarcina Monica  
Squarcina Andrea - Squarcina Marco - Squarcina Laura

Progettista: Architetti Luca Squarcina - Cinzia Prevato

Direttore Lavori: Architetto Luca Squarcina

Tavola: Elaborati: Scala:

# 1a

Estratto P.A.T., Estratto C.T.R.  
Estratto P.I.  
Estratto P.L., Estratto Mappa  
Documentazione fotografica

Scala:

1:10000

1:5000

1:2000

Data: Stato:

### INQUADRAMENTO TERRITORIALE

**Architetto**  
**Luca Squarcina**

Via Belsotto, 56/1  
35030 - Pianiga (VE)  
P.I. 049.5285702076  
C.I. SGRICU8P17904W

Il presente elaborato è di esclusiva proprietà dello studio,  
è tutelato a termini di legge, risulta pertanto vietata la sua riproduzione

Tel. 041.5196478


**ARCH. CINZIA PREVATO**

Via Don Gerardo Ballo, 17  
35030 - Pianiga (VE)  
Tel. 041.5196475  
cinzia.prevato@libero.it

Timbro e firma del committente/i: \_\_\_\_\_ Timbro e firma del tecnico/i: \_\_\_\_\_




**ESTRATTO Mappa**  
Scala 1:2.000

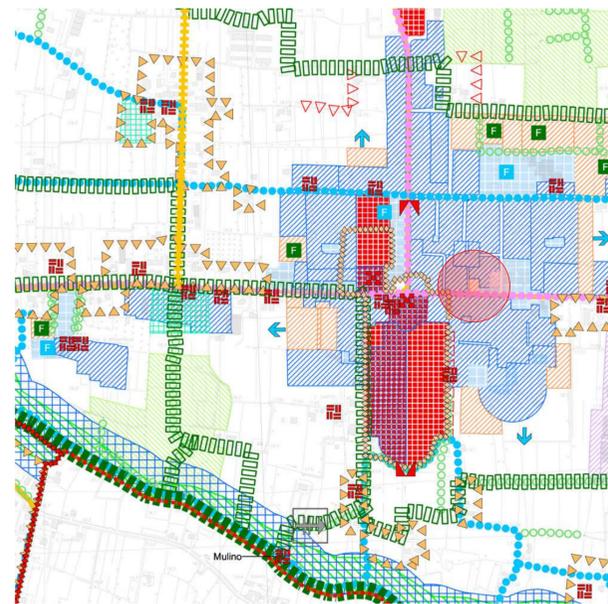

**ESTRATTO P.A.T. CARTA DELLE TRASFORMABILITA'**  
Scala 1:10.000




**ESTRATTO P.A.T. CARTA DEI VINCOLI**  
Scala 1:10.000

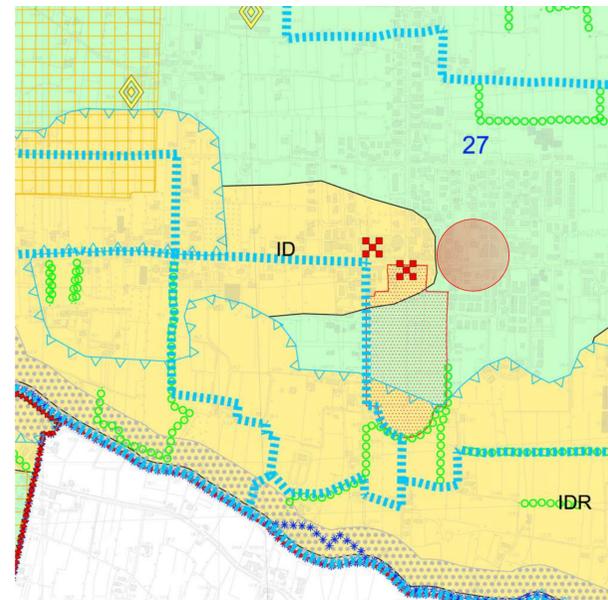


**ESTRATTO P.A.T. CARTA DELLE FRAGILITA'**  
Scala 1:10.000




**ESTRATTO P.I.**  
Scala 1:2.000

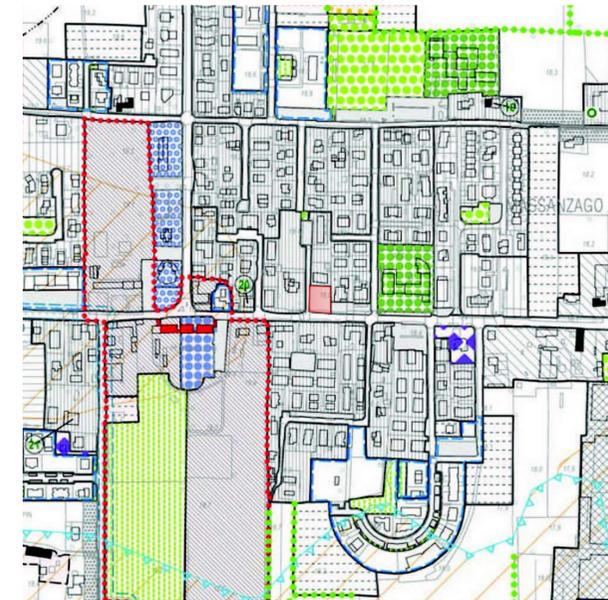

**ESTRATTO P.I.**  
Scala 1:5.000

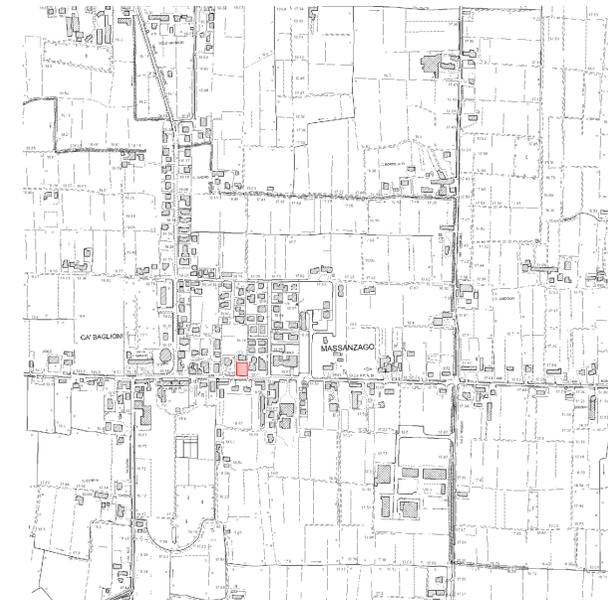

**ESTRATTO C.T.R.**  
Scala 1:10.000

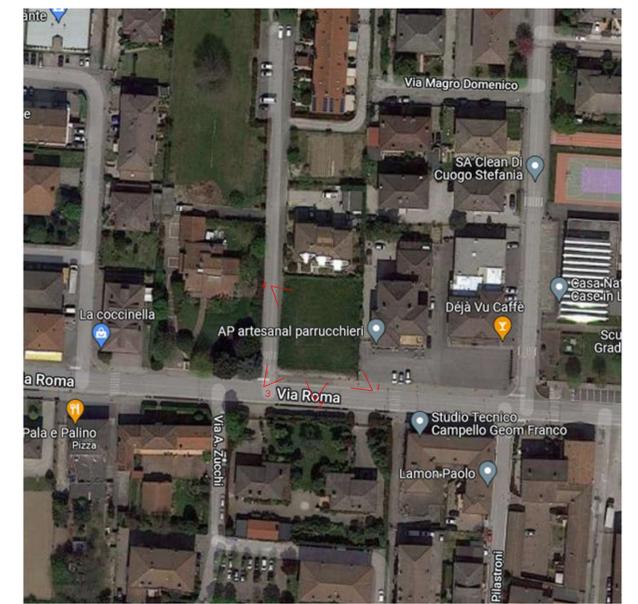

**ORTOFOTO**



Foto 1



Foto 2



Foto 3



Foto 4