
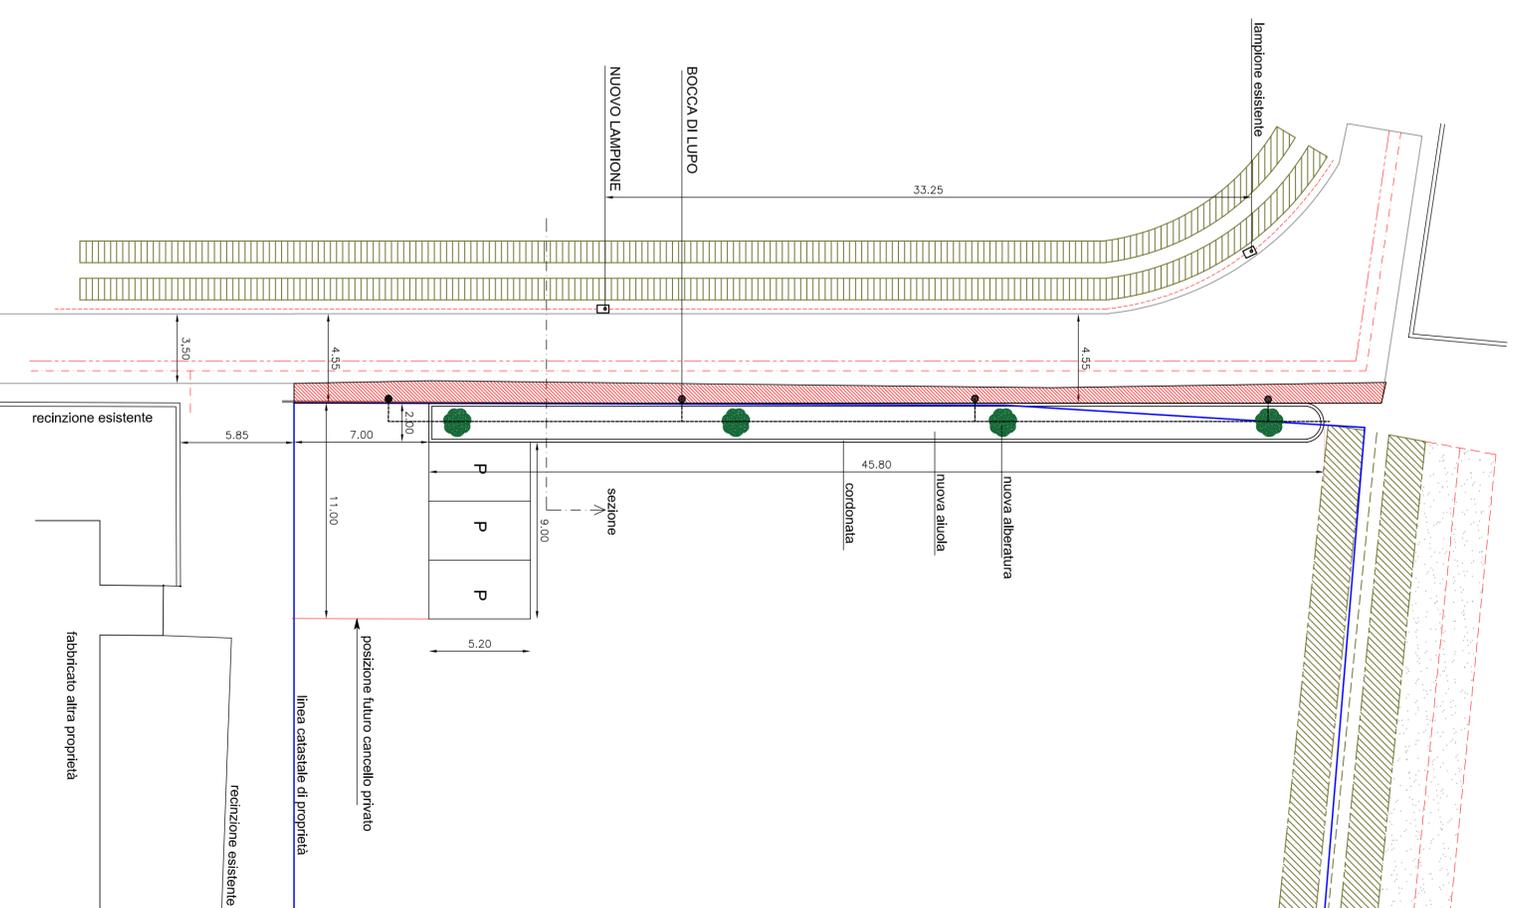
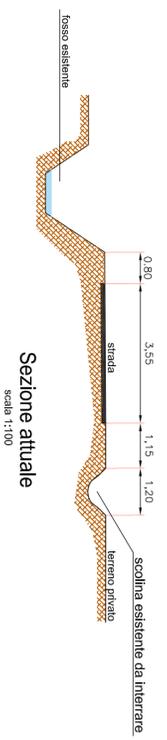


ZONA DA ASPALTARE AL FINE DI ALLARGARE L'ATTUALE SEDIME STRADALE

ILLUMINAZIONE PUBBLICA ESISTENTE CONDOTTA ACQUEDOTTO ESISTENTE CONDOTTA GAS ESISTENTE

BOCCA DI LUPO (coordinata) CONDOTTA ACQUE BIANCHE Ø 200

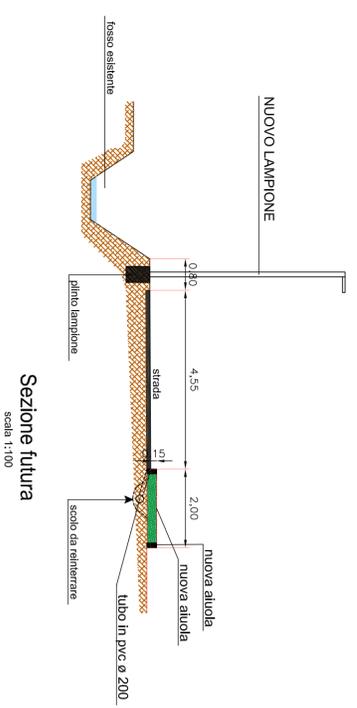

COMUNE DI MASSANZAGO

DATA: 29/12/2021

PRODOTTORE:

SCALE: 1 : 50
1 : 100

REALIZZAZIONE OPERE DI
URBANIZZAZIONE FUNZIONALI AL P.U.A. DI
INIZIATIVA PRIVATA RELATIVO
ALLA Z.T.O. di P.I. C2/4

CHENHOUSE S.R.L.

ING. MARCO ZANELLA
3981



PIANTA RETI TECNOLOGICHE

5



plinto per lampione



bocca di lupo



cordonata stradale