


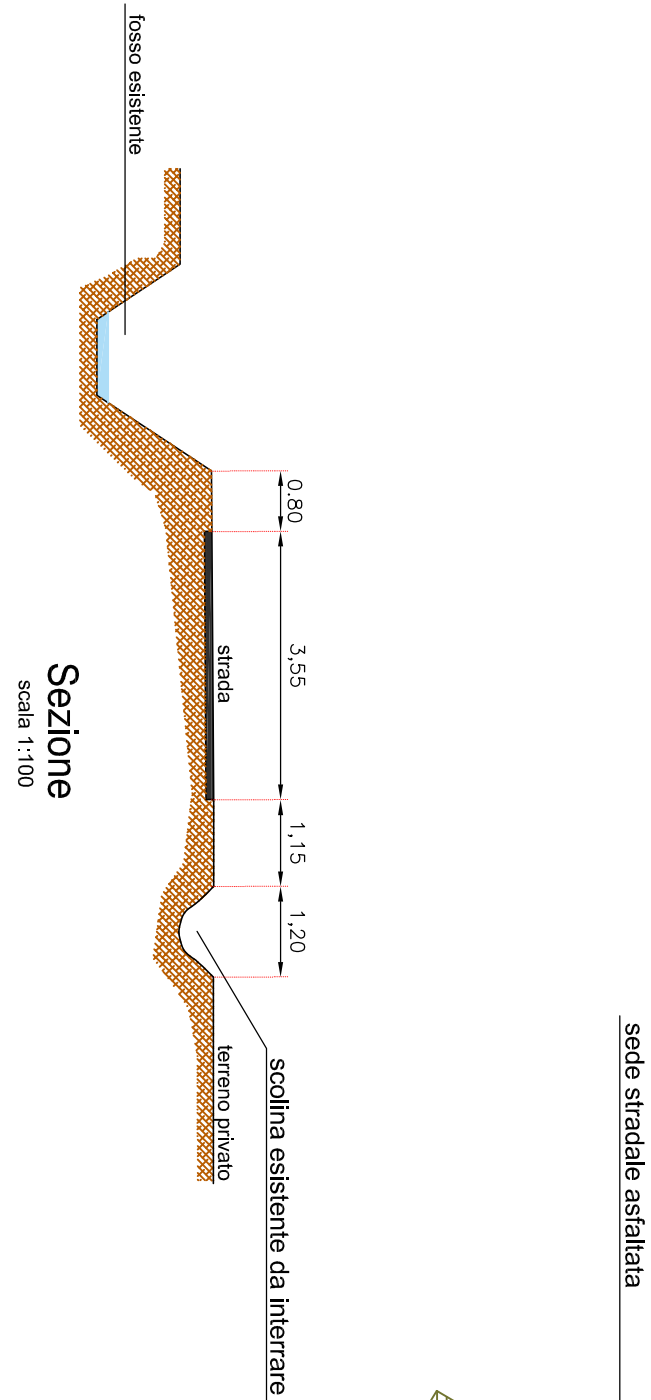

sede stradale asfaltata

sede stradale asfaltata

fosso esistente

ciglio asfalto

ciglio asfalto

sezione

scolina esistente

36.50

fosso esistente

fascia per ciclabile in previsione di P.I.

asse covo

+0.00

-0.20

+0.10

+0.40

+0.30

+0.00

linea catastale di proprietà

fabbricato altra proprietà

+0.15

+0.00

recinzione esistente

recinzione esistente

3.55

30.00

33.25

33.25

VIA CANCELLERIA

+0.00

COMUNE DI MASSANZAGO

DATA 29/12/2021

PROFI

SCALE

1 : 250

REALIZZAZIONE OPERE DI
URBANIZZAZIONE FUNZIONALI AL P.U.A. DI
INIZIATIVA PRIVATA RELATIVO
ALLA Z.T.O. di P.I. C2/4

CHENHOUSE S.R.L.

ING. MARCO ZANELLA
3361



PLANIMETRIA STATO ATTUALE

2

QUOTA ALTIMETRIA

x.xx

QUOTA ALTIMETRIA

PLANIMETRIA

scala 1:250