


SEZIONE A-A, Scala 1:100

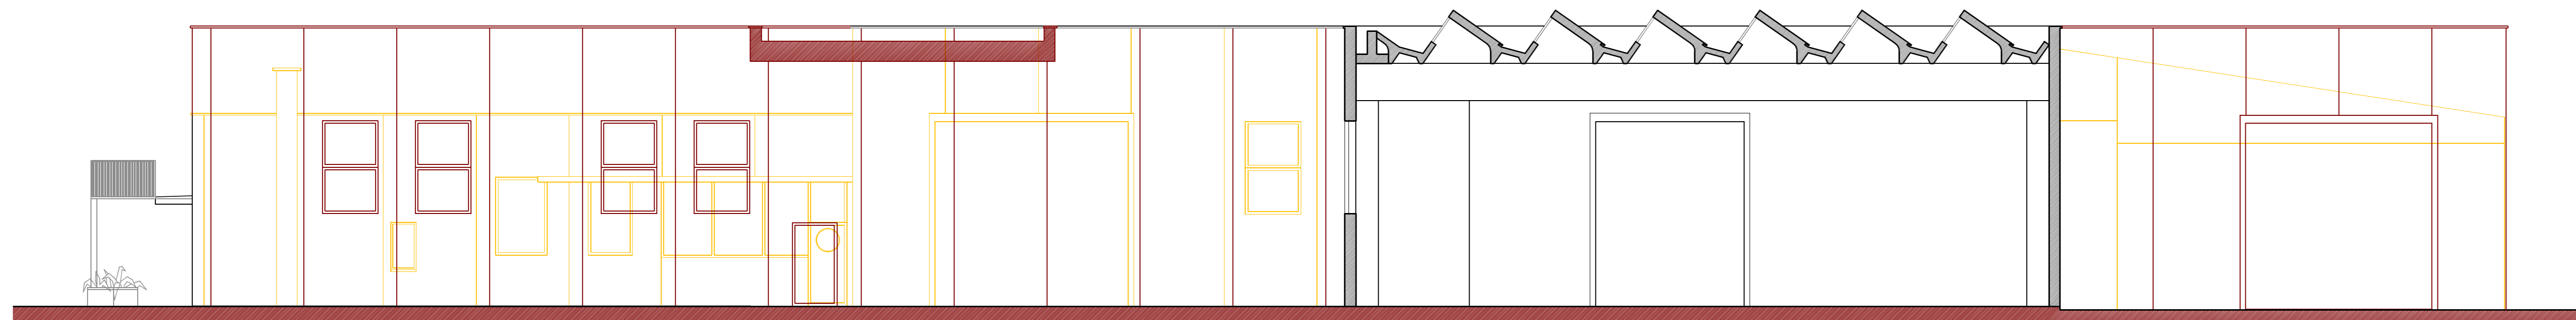

SEZIONE B-B, Scala 1:100



SEZIONE C-C, Scala 1:100



COMMITTENTE: LITOGRAFIA NINO ANDRETTA S.R.L. via Roma n. 123, 35010 Massanzago (PD) ...	SCALA: 1:100	COMPARATIVA
PERMESSO DI COSTRUIRE PER AMPLIAMENTO STABILIMENTO PRODUTTIVO ...	DATA: FEBBRAIO 2022 AGG1 GIUGNO 2022 AGG3 MAGGIO 2023	TAVOLA: <div style="border: 1px solid black; padding: 5px; display: inline-block; font-size: 2em; font-weight: bold;">11</div>
UBICAZIONE : Comune di Massanzago, via Roma n. 123/D	N.FILE 2023-05-02_ANDRETTA_SUAP_INT06.dwg	
GEOM. GABRIELLE BAVATO Via Papa Giovanni XXIII n. 16/D2, Massanzago - Tel. 049 9360348 Fax 049 9364266 info@astsoa.com		
ARCH. ANDREA BAVATO Via Papa Giovanni XXIII n. 16/D2, Massanzago - Tel. 049 9360348 Fax 049 9364266 info@astsoa.com		