




PROSPETTO NORD, Scala 1:100

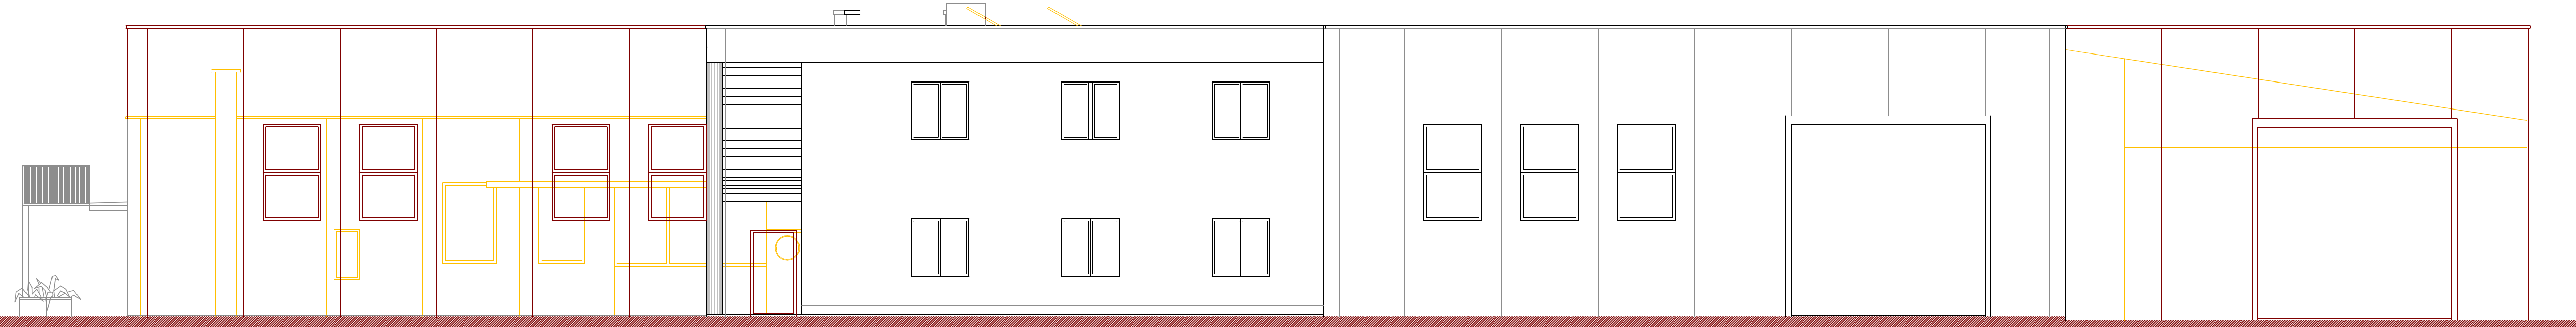

PROSPETTO OVEST, Scala 1:100

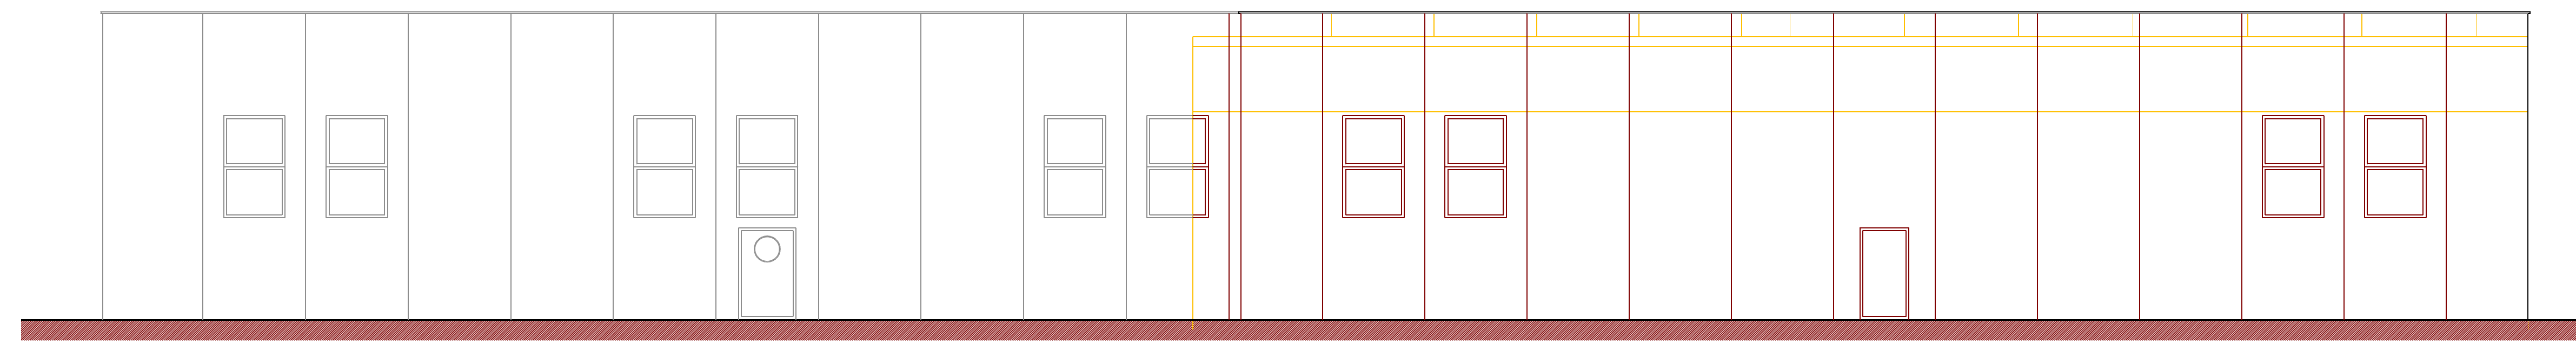

PROSPETTO SUD, Scala 1:100

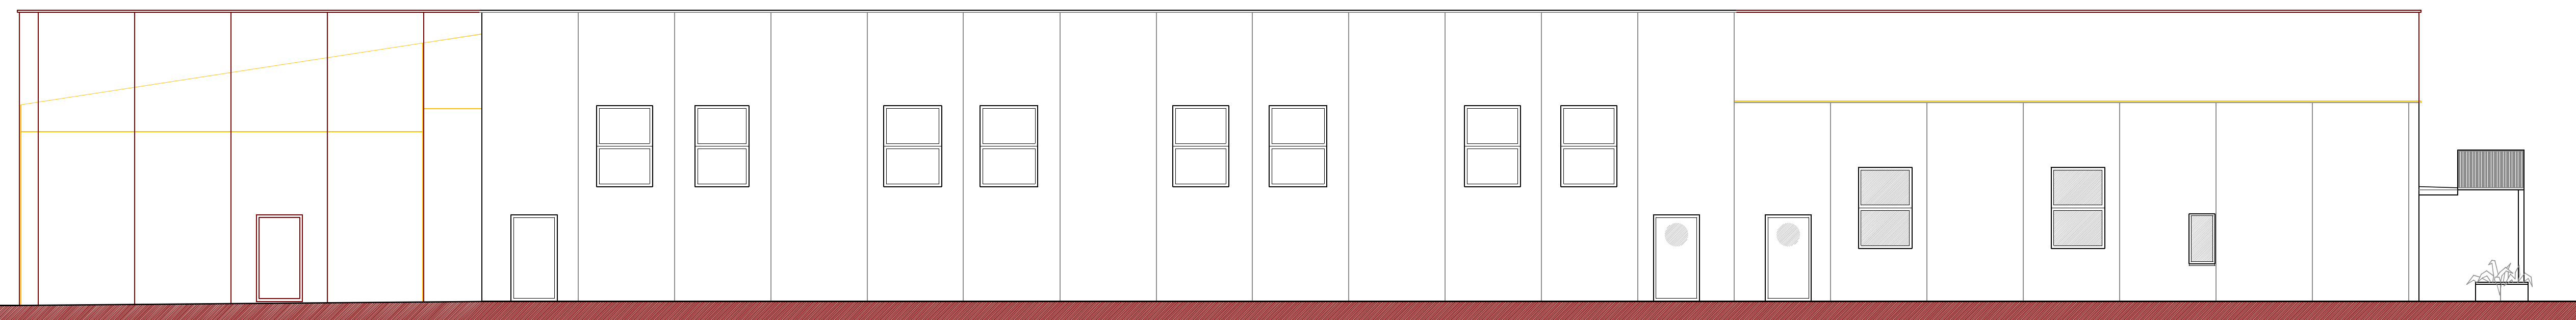

PROSPETTO EST, Scala 1:100



COMMITTENTE: LITOGRAFIA NINO ANDRETTA S.R.L. via Roma n. 123, 35010 Massanzago (PD) ...	SCALA: 1:100	COMPARATIVA
PERMESSO DI COSTRUIRE PER AMPLIAMENTO STABILIMENTO PRODUTTIVO ...	DATA: FEBBRAIO 2022 AGGI GIUGNO 2022 AGG3 MAGGIO 2023	TAVOLA: <div style="background-color: yellow; border: 1px solid black; padding: 5px; display: inline-block; font-size: 2em; font-weight: bold;">10</div>
UBICAZIONE : Comune di Massanzago, via Roma n. 123/D PROSPETTI.	N.FILE 2023-05-02_ANDRETTA_SUP_RIT06.dwg	

GEOM. GABRIELLE BAVATO Via Papa Giovanni XXIII n. 16/D2, Massanzago - Tel. 049 9360348 Fax 049 9364266 info@eastas.com
 ARCH. ANDREA BAVATO Via Papa Giovanni XXIII n. 16/D2, Massanzago - Tel. 049 9360348 Fax 049 9364266 info@eastas.com