




PROSPETTO EST - scala 1:100

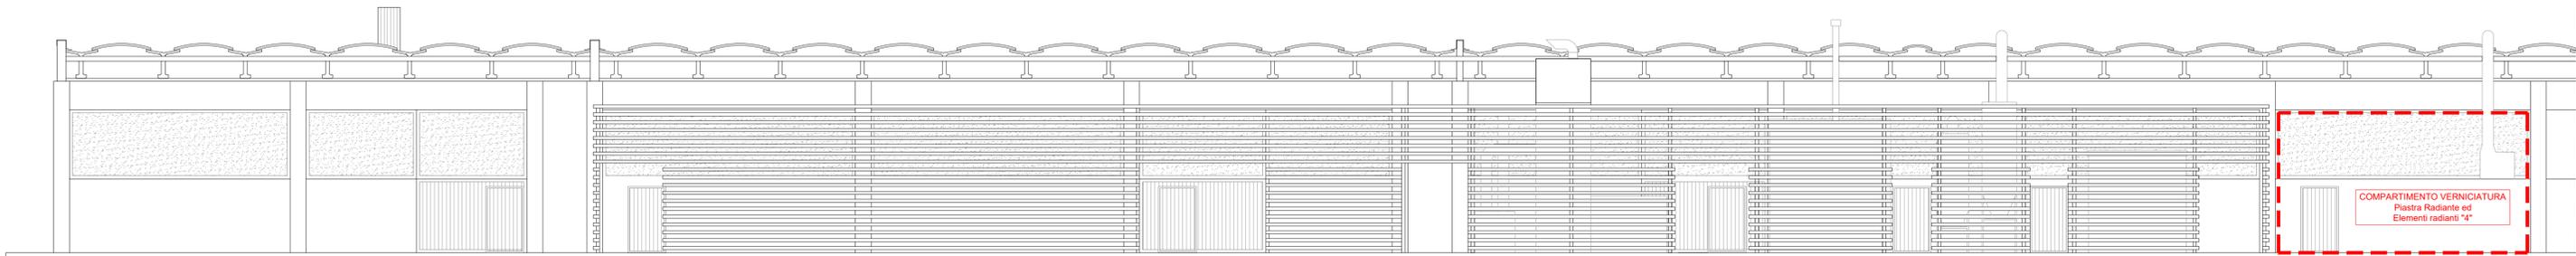


PROSPETTO OVEST - scala 1:100

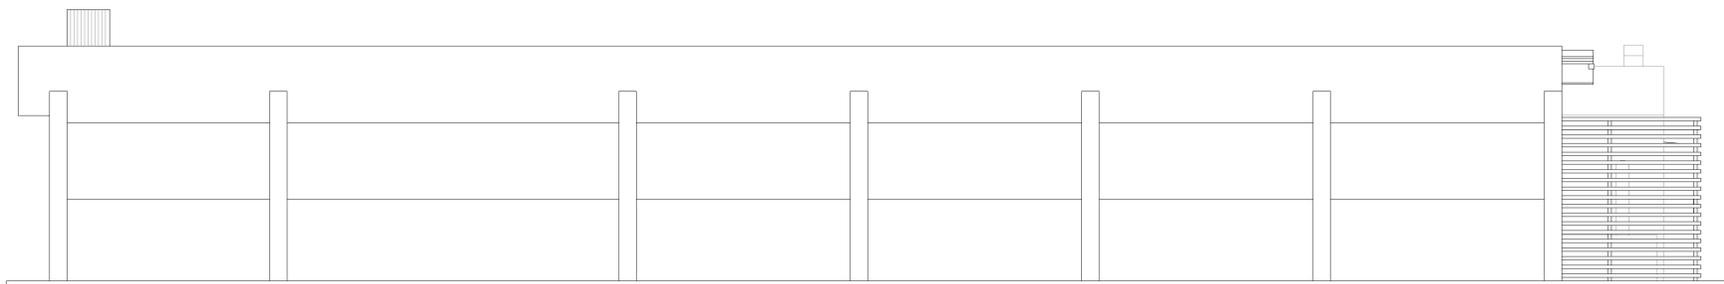

PROSPETTO NORD - scala 1:100

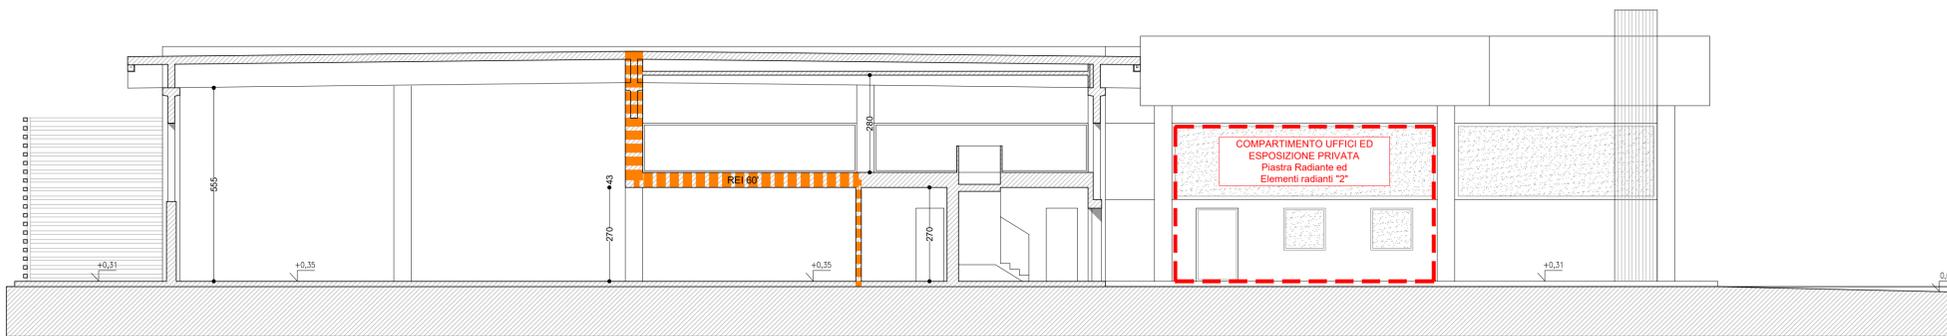

SEZIONE A-A - scala 1:100

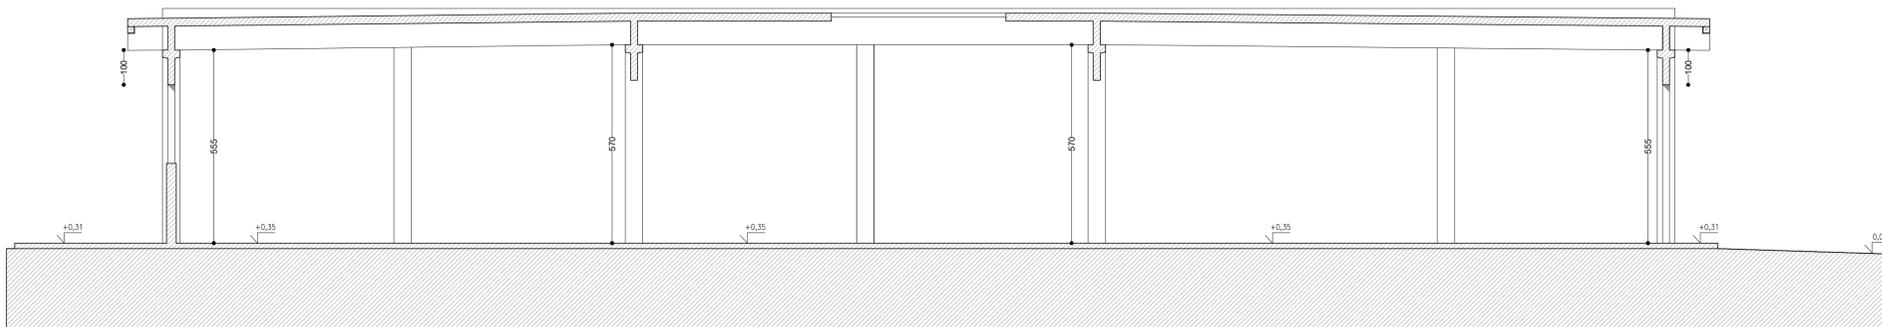

SEZIONE B-B - scala 1:100

TEKNA
Servizi di Ingegneria

ELETTROTECNICA - TERMOTECNICA
PREVENZIONE INCENDI - SICUREZZA DEL LAVORO - AMBIENTE
Tekna s.r.l.
Via Greco, 25 - 35127 PADOVA
Tel: +39 049 8702215 - Fax: +39 049 8703368
E-mail: tekna@studiotekna.it



Prevenzione Incendi

Committente:

VALBOR s.n.c.
Via Rivale, n°13
30036 - Santa Maria di Sala (VE)

Oggetto:

**ADEGUAMENTO A NORME E CRITERI
DI PREVENZIONE INCENDI
ATTIVITA' n°37.1.B; D.P.R. 1 Agosto 2011, n°151
Attività sita in Via Cavinello, n°22/F - 35010 Massanzago (PD)**

Codice Identificazione Documento: **19269-01V-01-PR,SZ** Scale: **1:100** Formato: **4x2**

TITOLO Documento: **PROSPETTI E SEZIONI** Rev.: Doc. n° **01 V02**

Revisioni				
REV.	N° ORDINE	DATA	DESCRIZIONE	ELABORATO
1	230424	29.05.2023	Emissione per Valutazione Progetto	MASIERO

Firma:  Note:

A termini di legge riserviamo la proprietà di questo disegno con divieto di riprodurlo o di renderlo comunque noto a terzi senza nostra autorizzazione.
According to the law we reserve the rights to this drawing and it is forbidden to reproduce or pass on to other parties without our permission.