ARCH. DI GREGORIO LUCIA

Via L. Da Vinci, 34 35010 Cadoneghe (PD)

committente	designazione dell'opera	progetto
M.C. COLOR s.r.l. Via Postumia, 12 Quinto Di Treviso (TV) p. iva 03428580264	COMUNE DI MASSANZAGO PROGETTO DI URBANIZZAZIONE PER CAMBIO D'USO AREA A PARCHEGGIO TAVOLA DI PROGETTO	geom. Armando Olivi
		disegno

tavola	scala	data	oggetto	note
2.a integrativa	varie	1/10/2017	tavola unica	

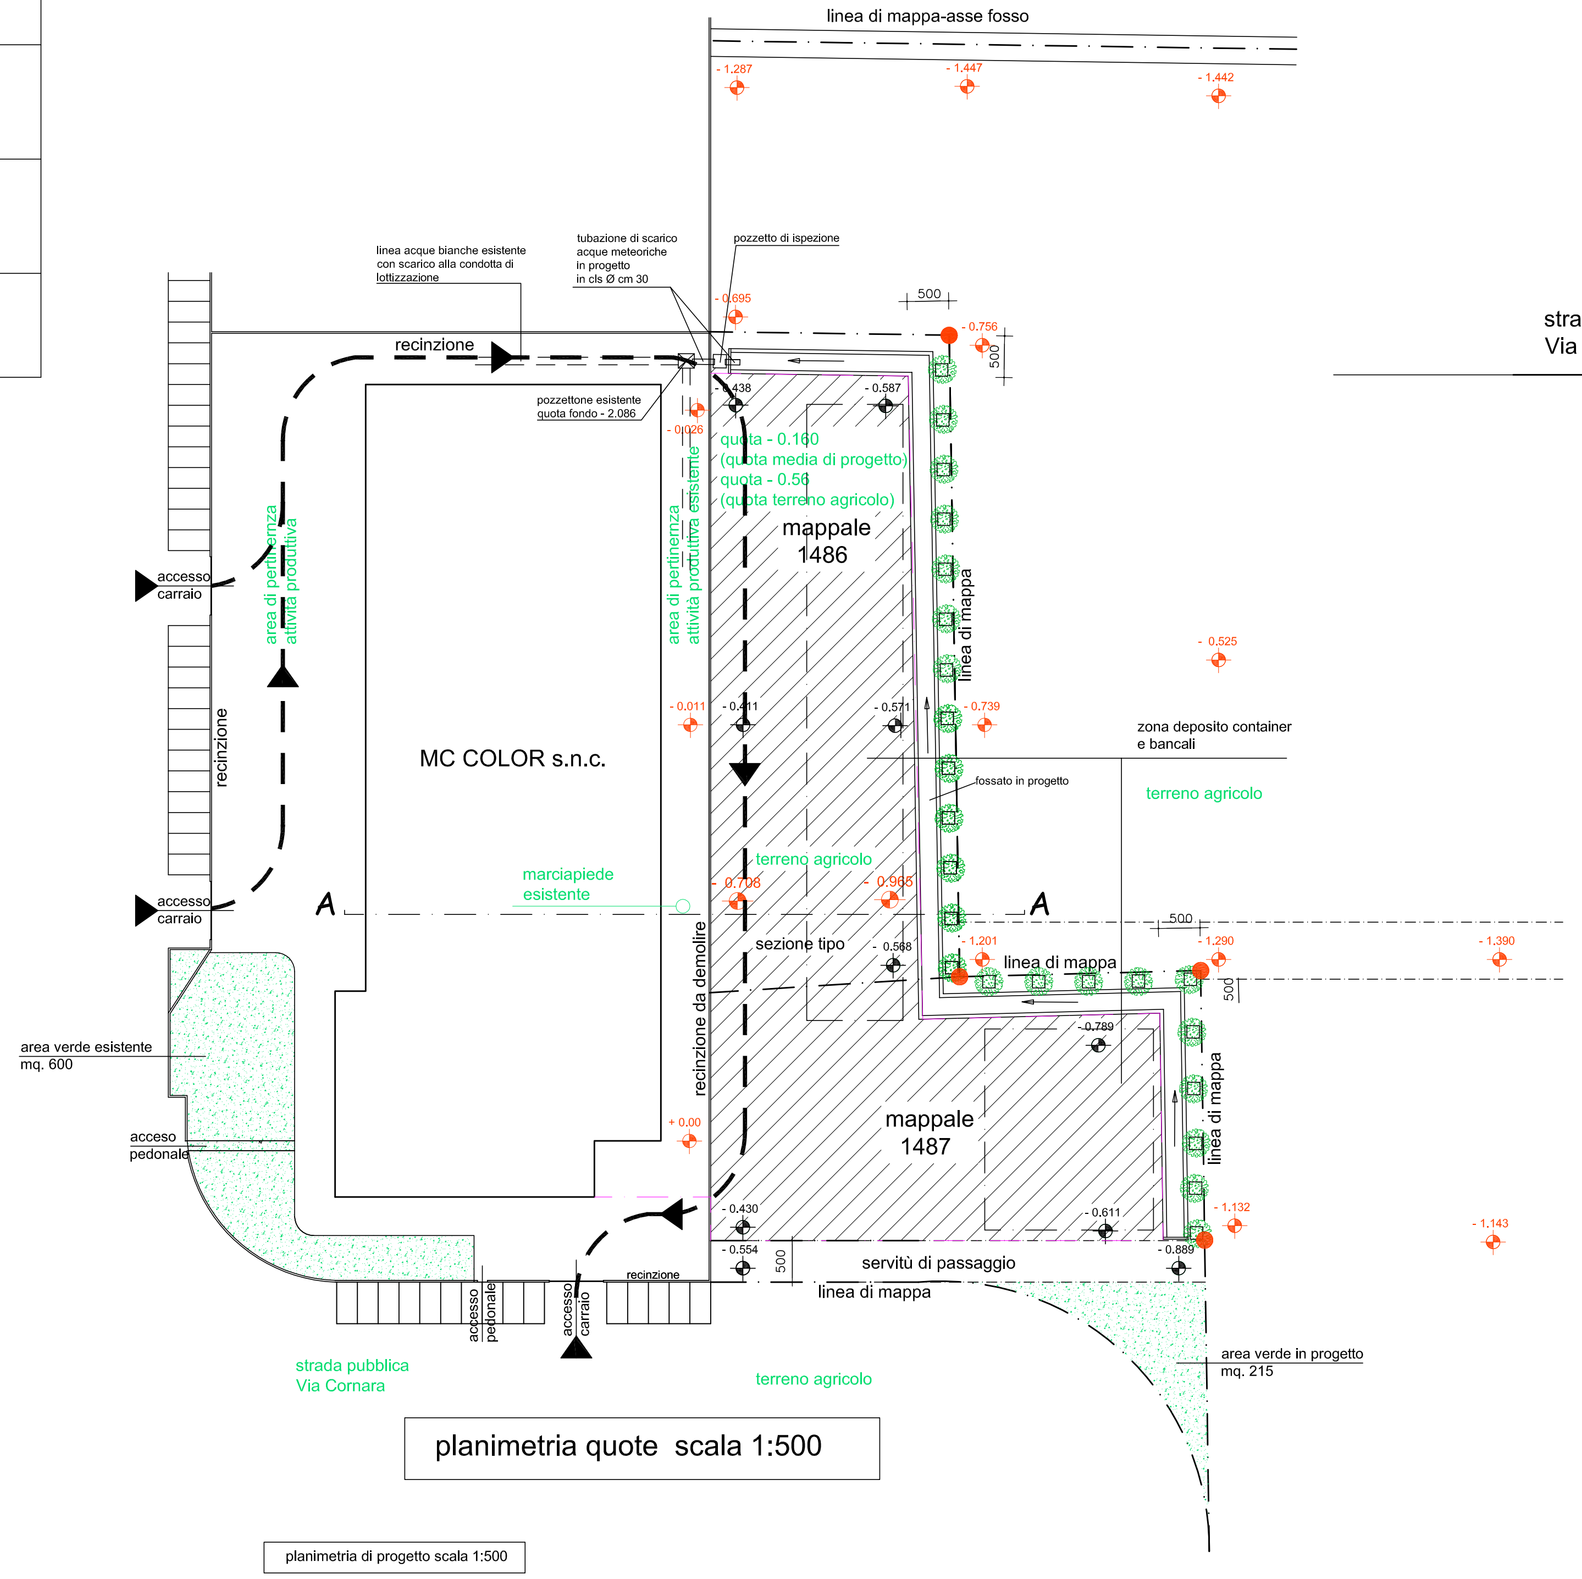

planimetria quote scala 1:500

sezione tipo A-A scala 1:200

quota terreno esistente

quota di progetto

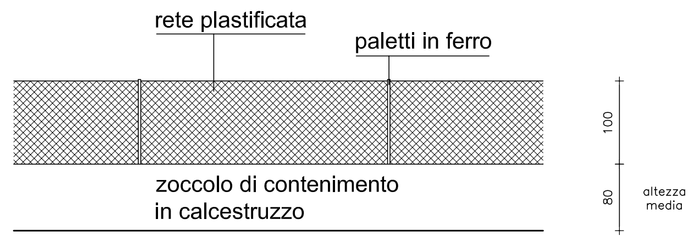

prospetto recinzione in progetto scala 1:50

planimetria di progetto scala 1:500

sistemazione con terreno drenante mq. 3.350,00 (tout venant)

recinzione in progetto

limite massimo sviluppabile futura edificazione

posa in opera cippi di confine (pilastri in ferro)

alberature di mascheramento

quota terreno esistente

quota di progetto

viabilità interna automezzi

estratto mappa scala 1:2000

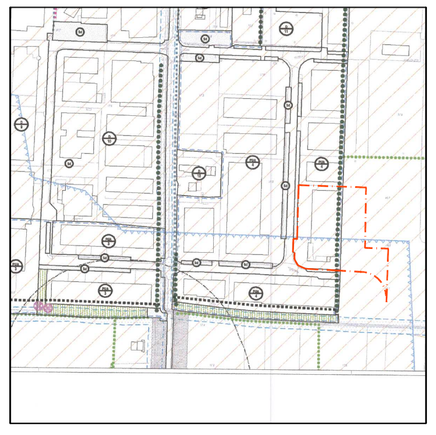

estratto mappa scala 1:5000

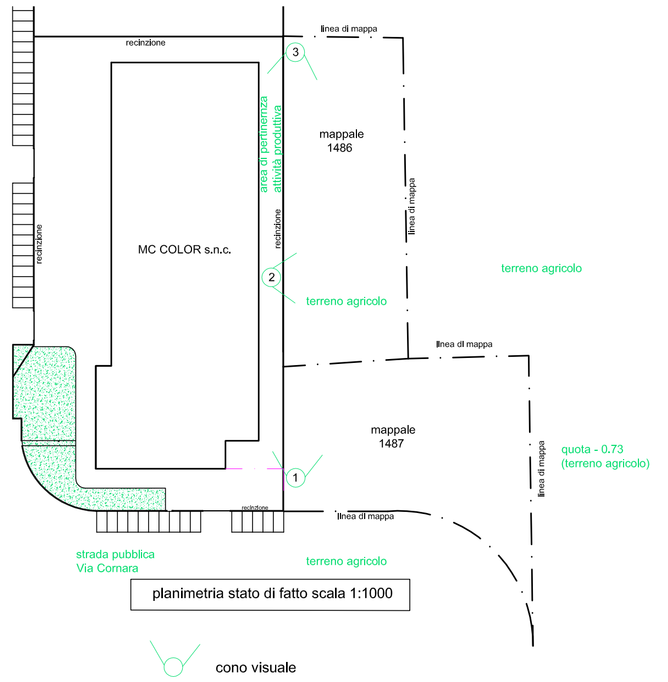

planimetria stato di fatto scala 1:1000

cono visuale

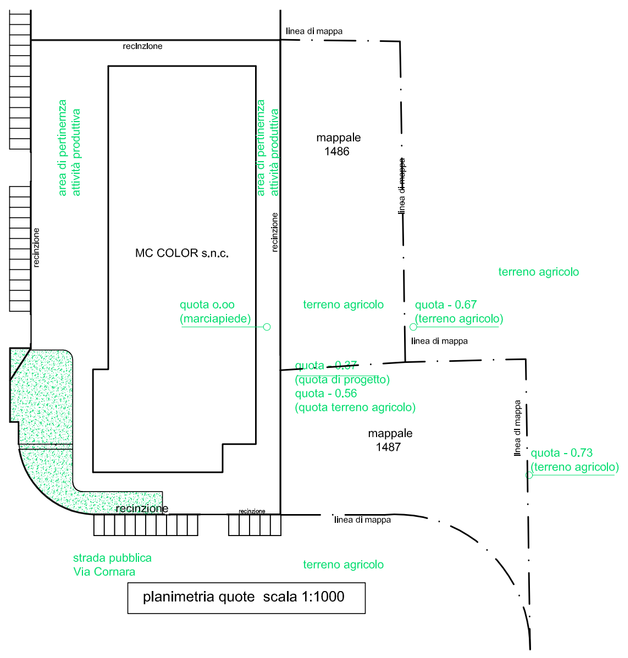

planimetria quote scala 1:1000

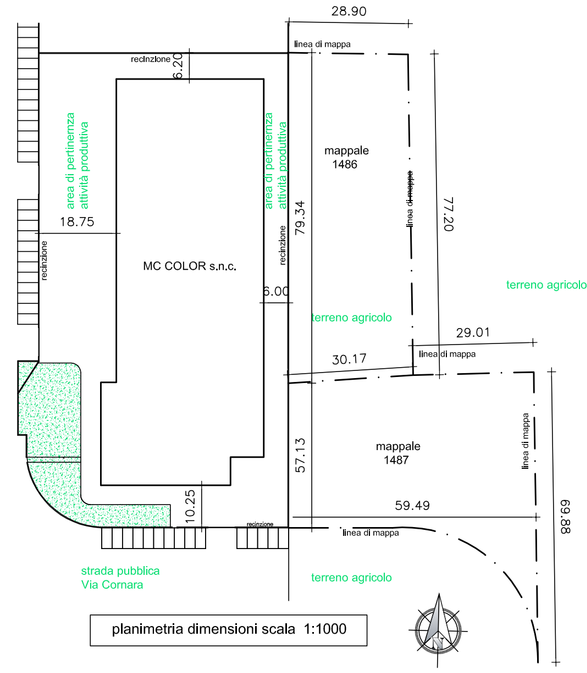

planimetria dimensioni scala 1:1000

linea di mappa