




- SISTEMA ZAVORRATO EST/OVEST -

- OMBRE PORTATE -

- COPERTURA PIANA -

- COPPELLE IN LAMIERA GRECATA -

- PRESCRIZIONE VF 1mt -

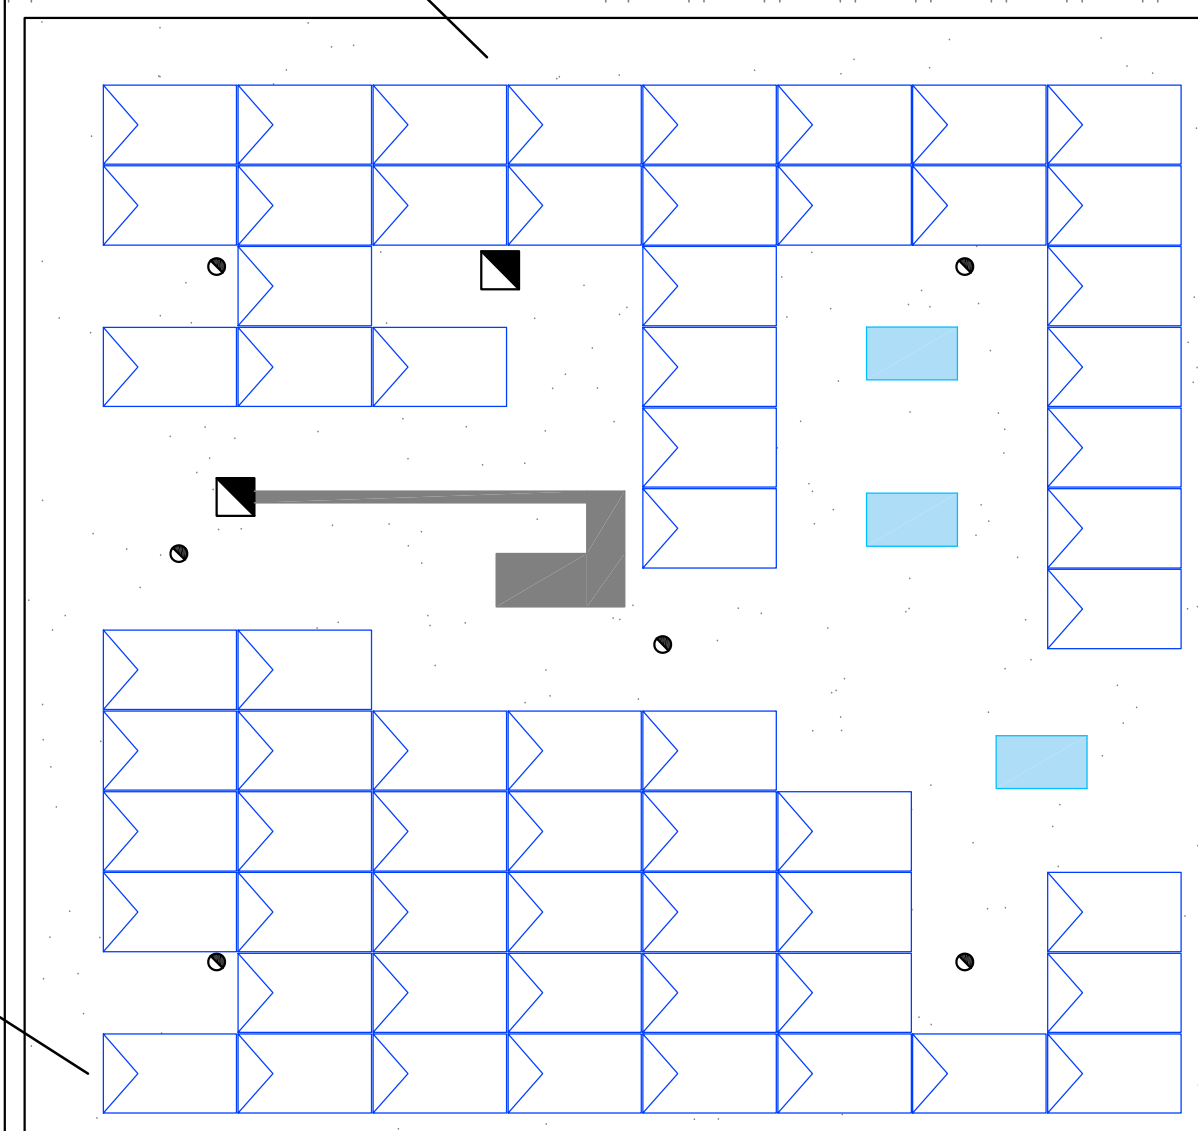

Modulo Fotovoltaico
Trina Solar 400 Wp
(1754x1096x30 mm)


Superficie Implanto 580 mq

AZIMUT: 5°;95° / -85° sud

TILT: 10°

PROIEZIONE PIANTA COPERTURA
disposizione moduli fotovoltaici

n° 310 moduli Fotovoltaici da 400 Wp
Potenza nominale complessiva: 124,00 kWp

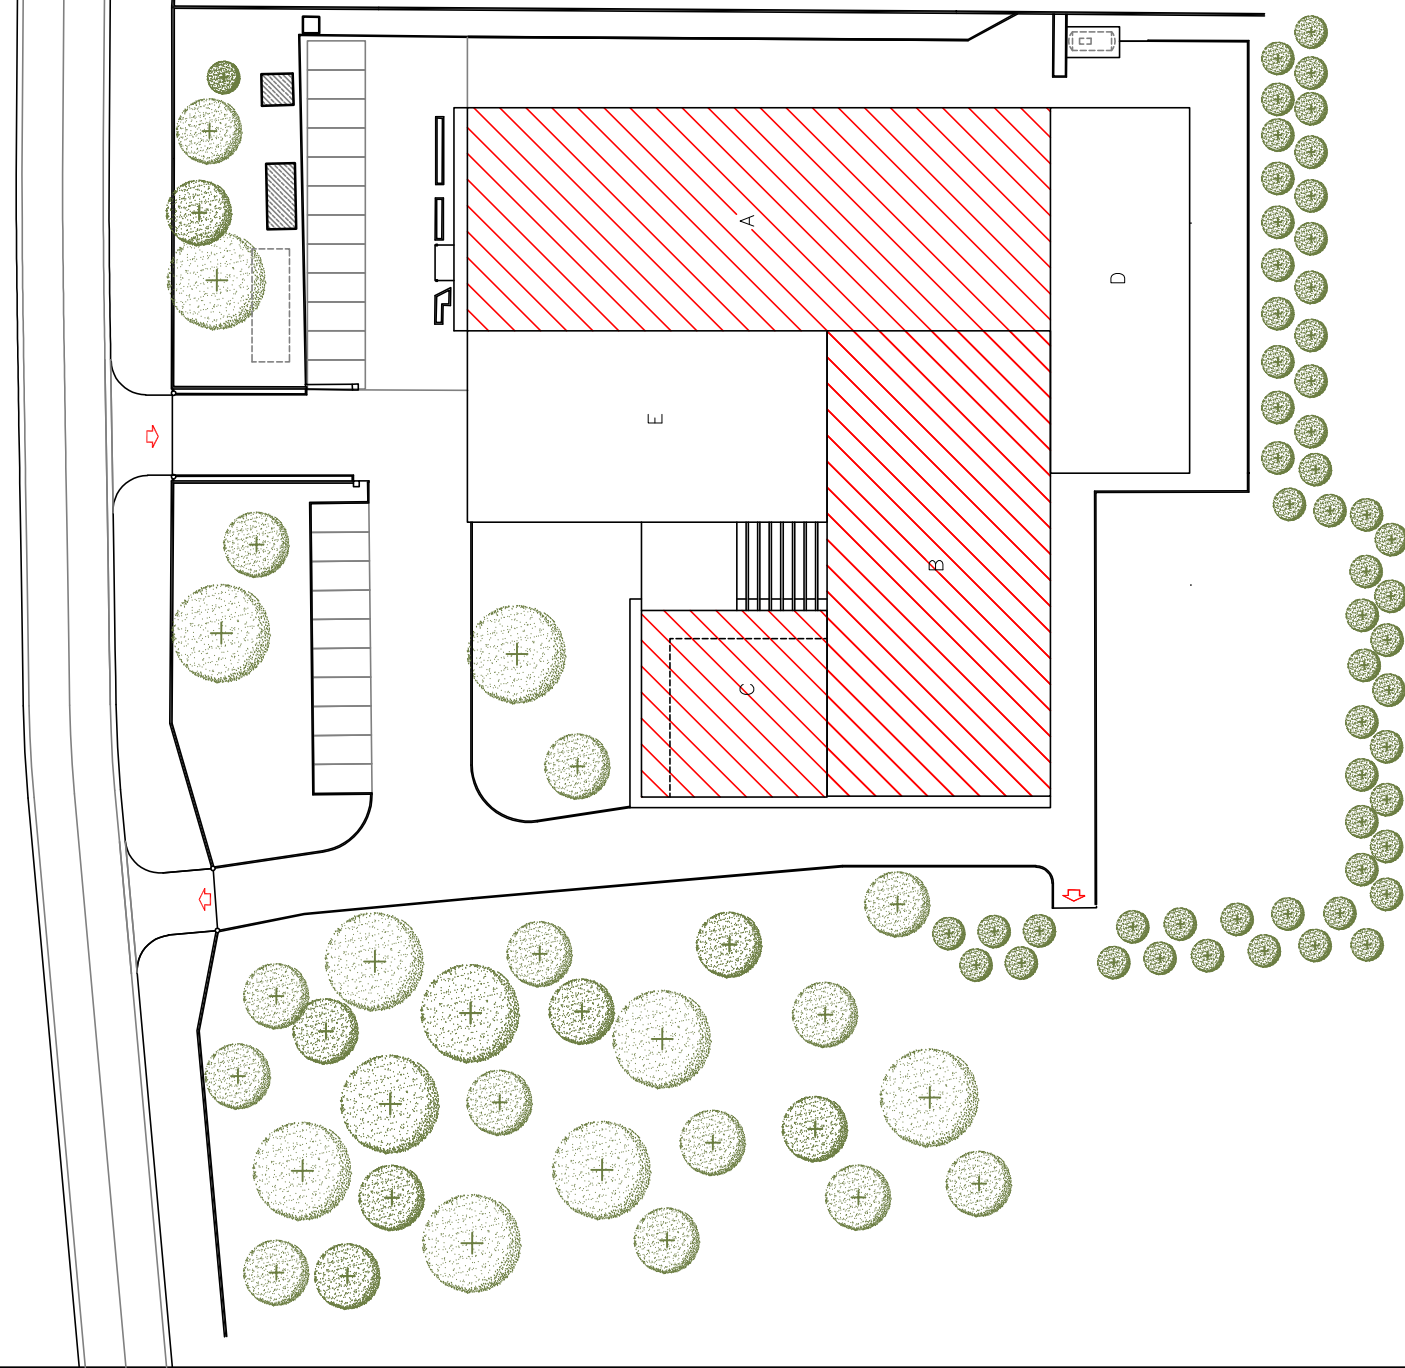

INDIVIDUAZIONE COPERTURE INTERESSATE
DALL'INSTALLAZIONE DEI PANNELLI FOTOVOLTAICI

- TEGOLO ALARE IN C.A.P. -

POSIZIONE FINESTRE SU SHED APRIBILI 250X80 CM

USCITE CANALI ARIA Ø 40 CM

USCITE CANALI ARIA 110x80 CM

[illegible]