



SEZIONE A-A, Scala 1:100

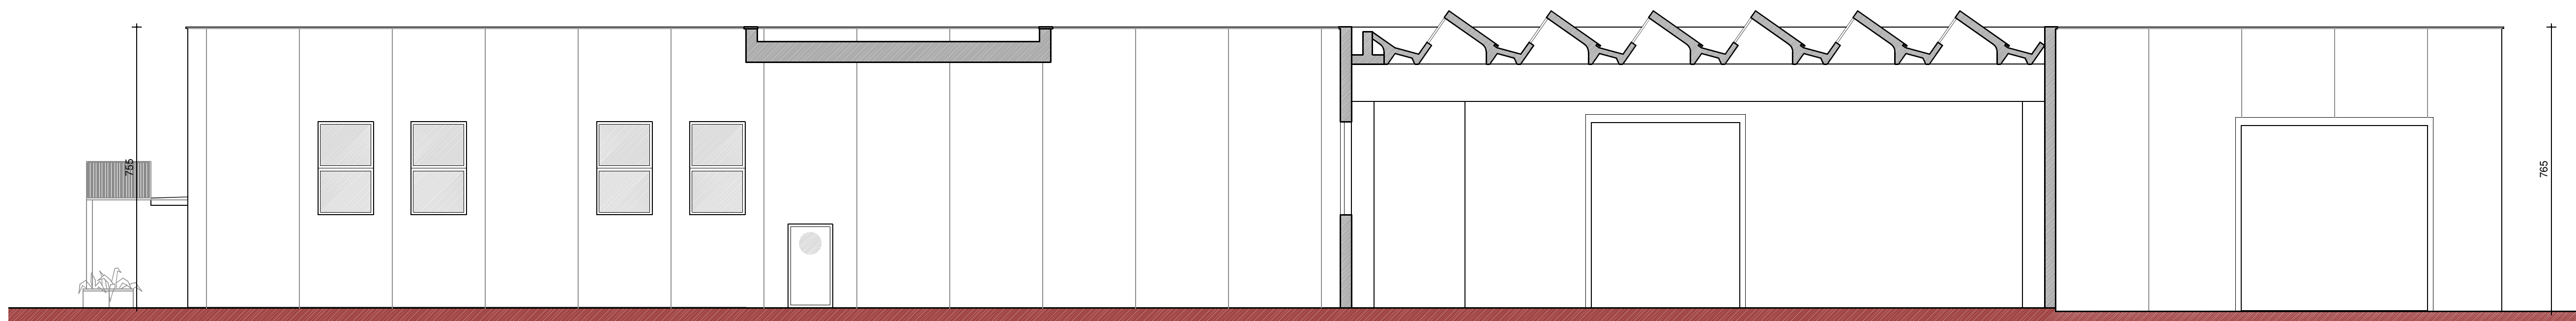

SEZIONE B-B, Scala 1:100

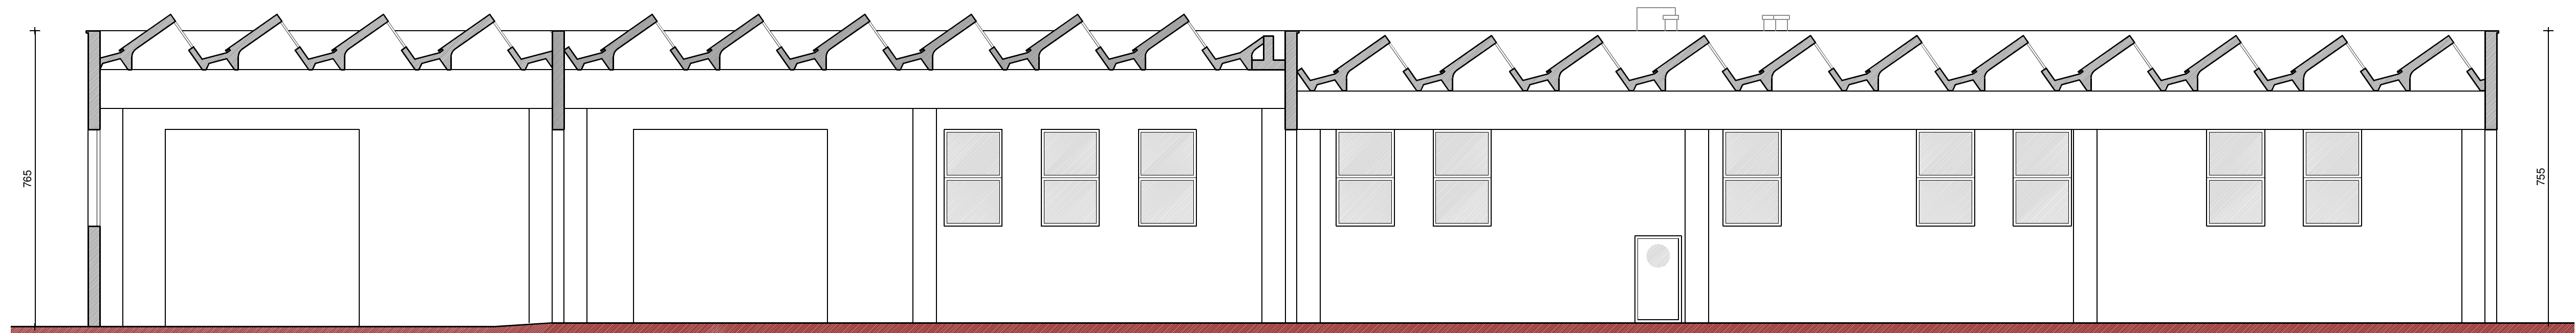

SEZIONE C-C, Scala 1:100



COMMITTENTE: LITOGRAFIA NINO ANDRETTA S.R.L. via Roma n. 123, 35010 Massanzago (PD) ...	SCALA:	STATO DI PROGETTO
	1:100	
PERMESSO DI COSTRUIRE PER AMPLIAMENTO STABILIMENTO PRODUTTIVO	DATA: FEBBRAIO 2022 AGG1	TAVOLA: 8
	GIUGNO 2022 AGG3	
UBICAZIONE : Comune di Massanzago, via Roma n. 123/D	MAGGIO 2023	
SEZIONI.	N.FILE 2023-05-02_ANDRETTA_SUAP_RNTO6.dwg	

GEOM. GABRIELLE BAVATO Via Papa Giovanni XXIII n. 16/D2, Massanzago - Tel. 049 9360348 Fax 049 9364266 info@astsas.com

ARCH. ANDREA BAVATO Via Papa Giovanni XXIII n. 16/D2, Massanzago - Tel. 049 9360348 Fax 049 9364266 info@astsas.com