

d recta

urban management

d-recta srl - via ferrovia 28

31020 San Fior (Treviso)

Tel. 0438 1710037 Fax 0438 1710109

C.F. e P.IVA 03396970265



# COMUNE DI MASSANZAGO




Variante VI al Piano degli Interventi


Piano Regolatore Comunale LR 11/2004

**ELABORATO GRAFICO**

gennaio 2021

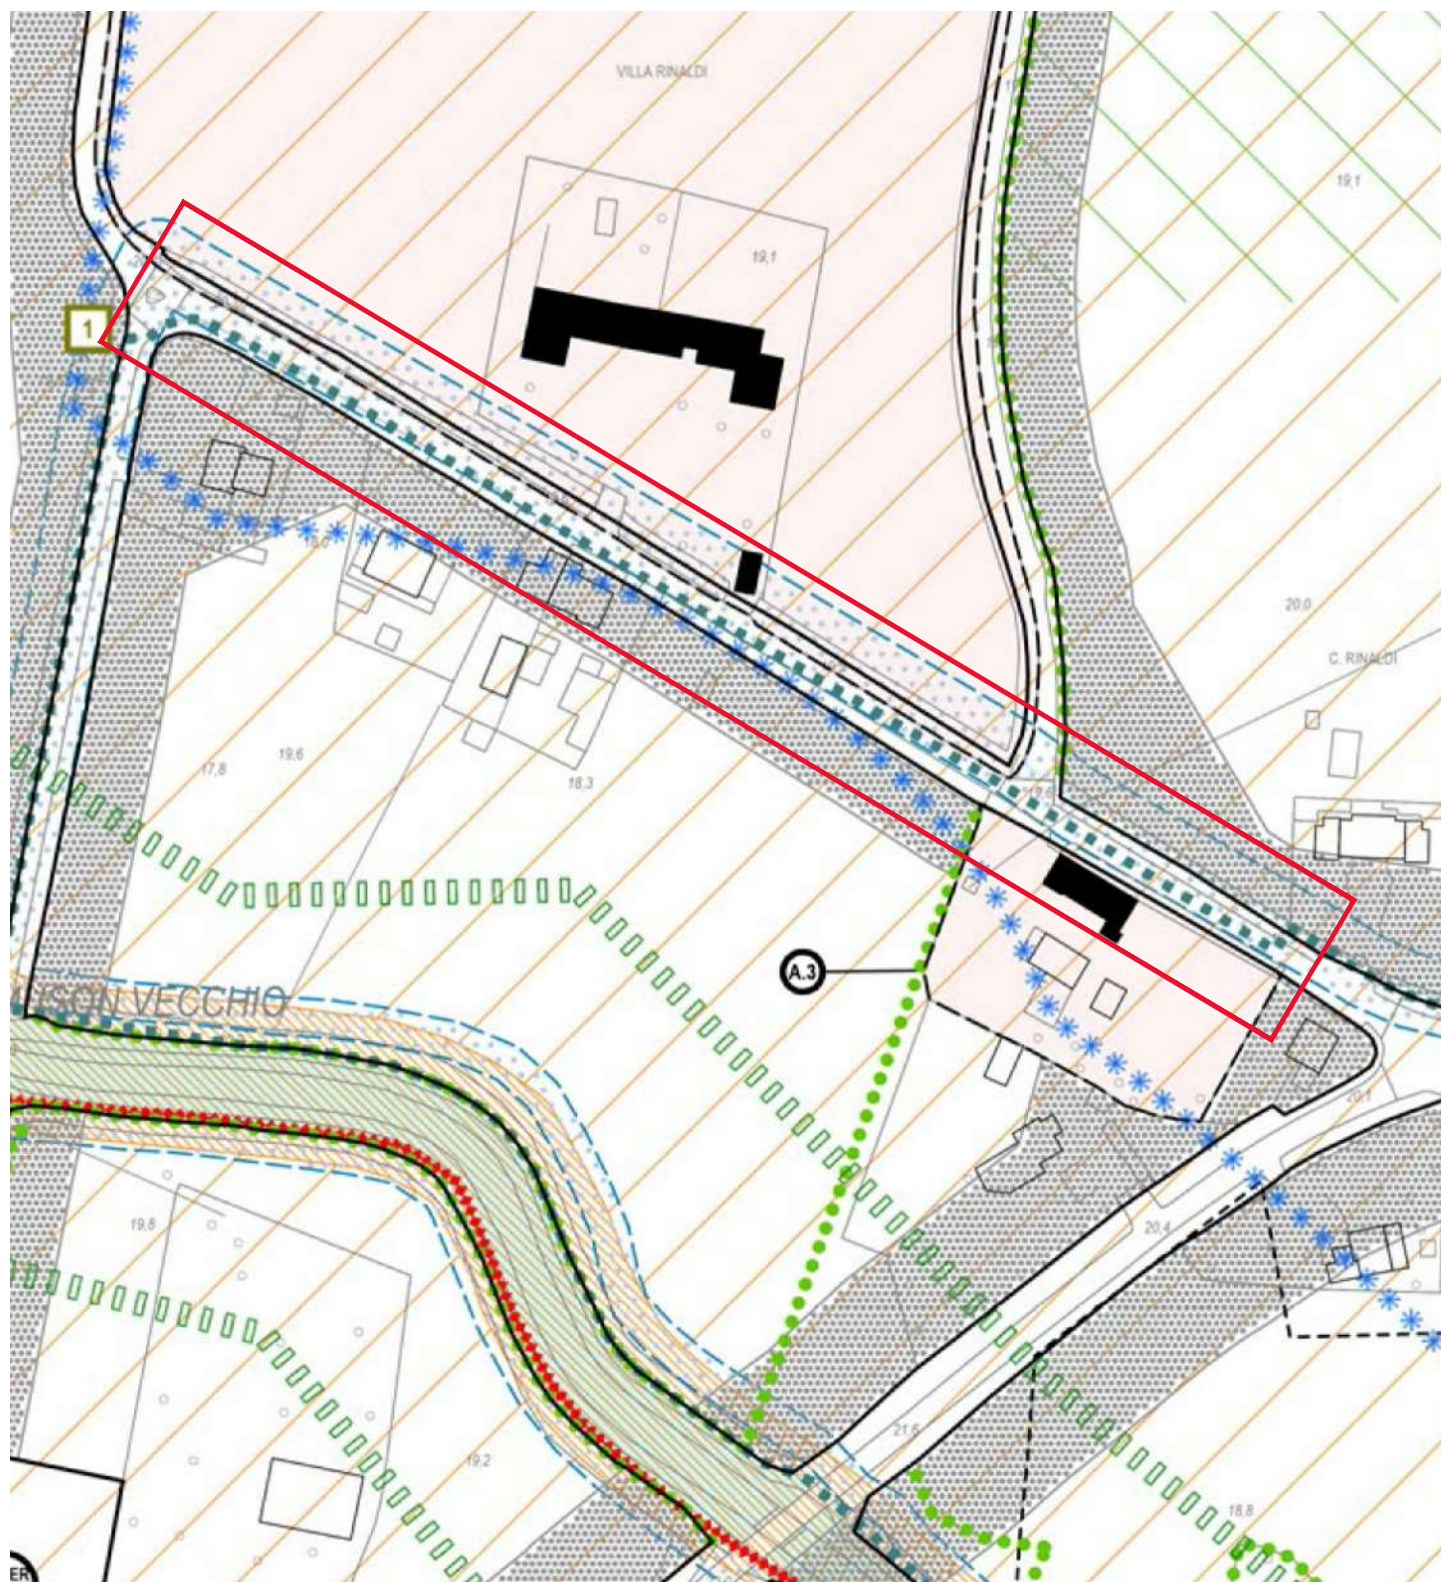


Estratto P.I. vigente - Scala 1:2.000

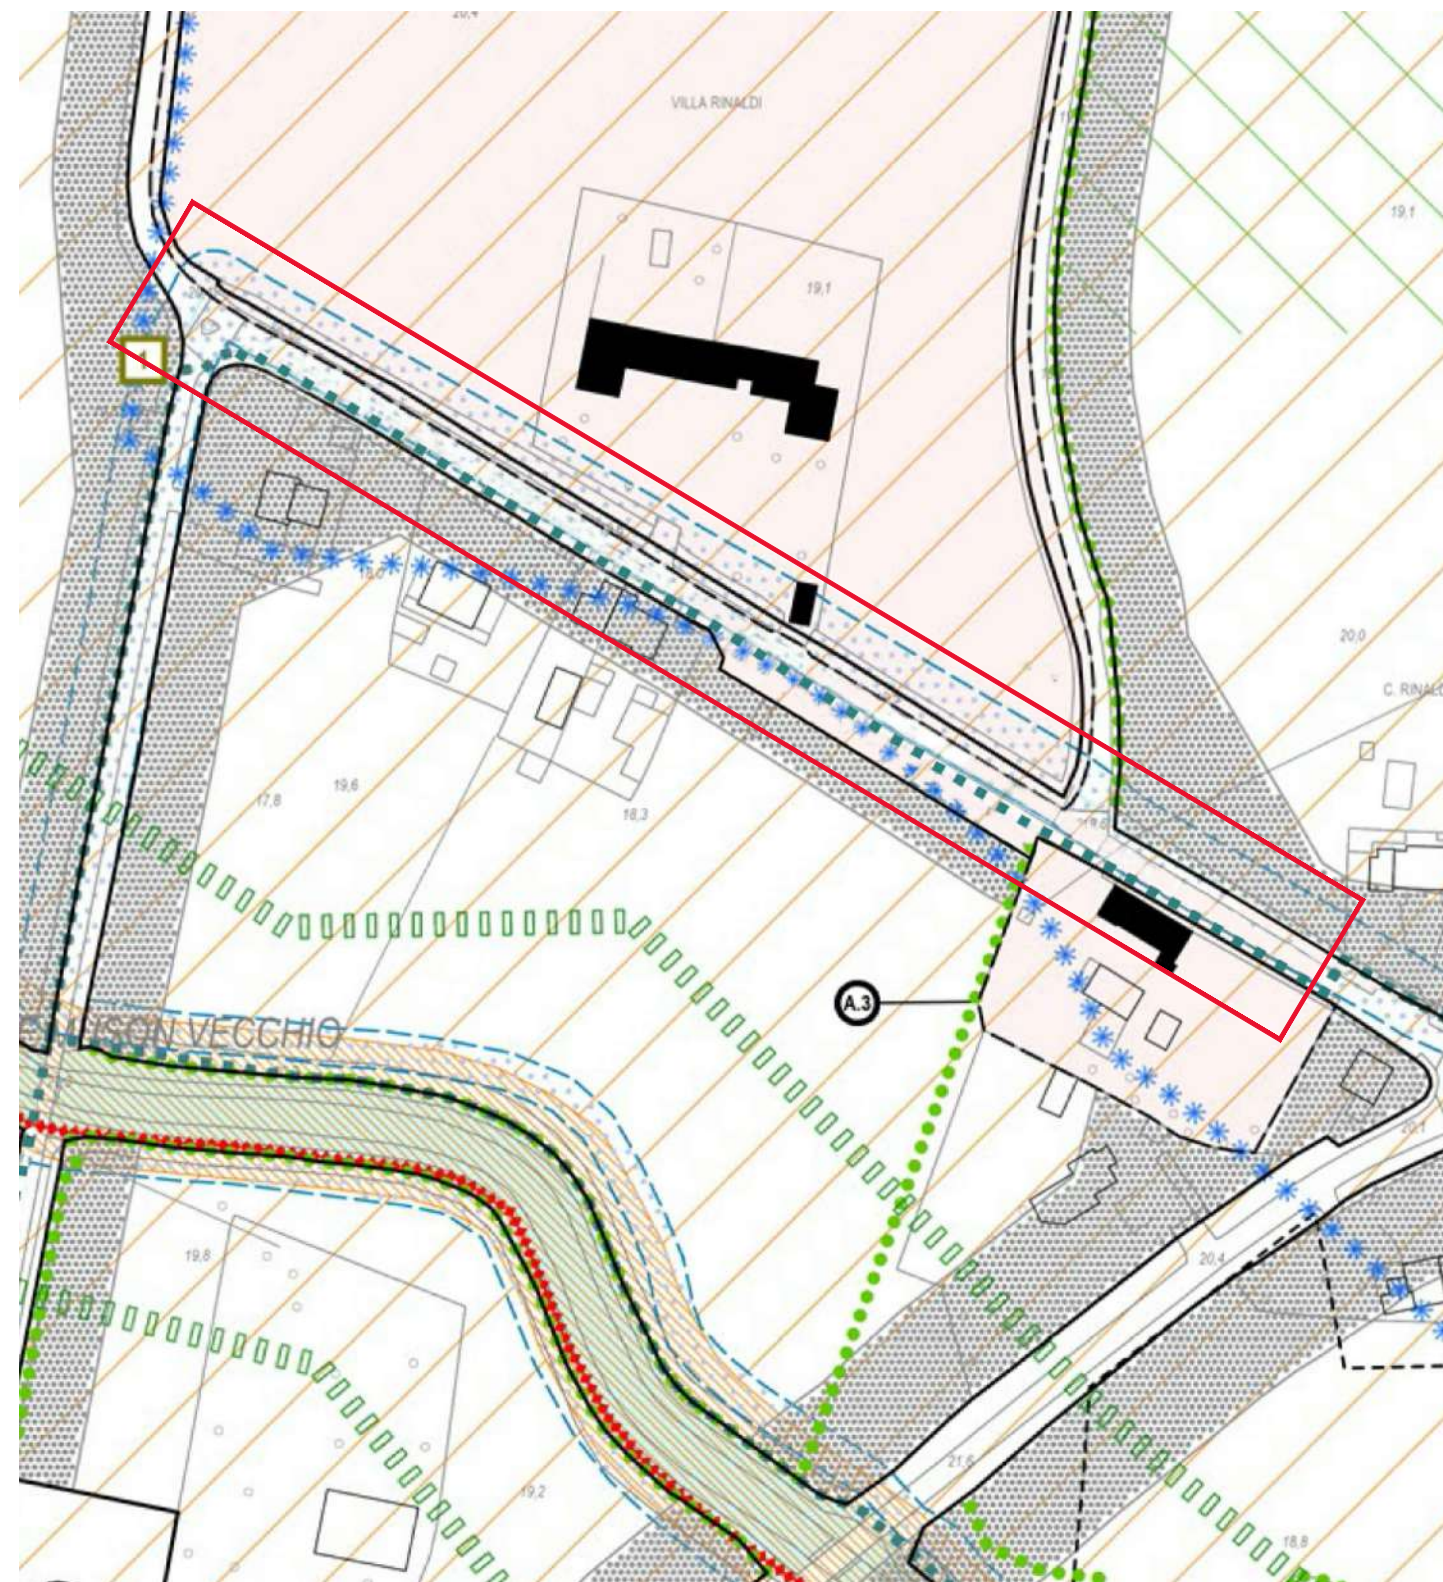


Estratto P.I. proposta di variante - Scala 1:2.000

	Aree esondabili o a ristagno idrico	Art. 35		
<b>SPAZI APERTI ED ELEMENTI CONNESSIONE</b>				
	Verde Privato	Art. 41		
	Piazza Pedonale	Art. 50		Percorsi pedonali Art. 73
	Allineamenti fronte degli edifici	Art. 48		Piste ciclabili Art. 73
	Coni visuali significativi	Art. 42		Filari alberati ad alto fusto Art. 39
	Elementi puntuali significativi	Art. 49		Elementi lineari significativi Art. 49
	1 - capitello, nicchia 2 - mura di recinzione in pietra o laterizio 3 - archi e portali in pietra o laterizio su mura di recinzione			

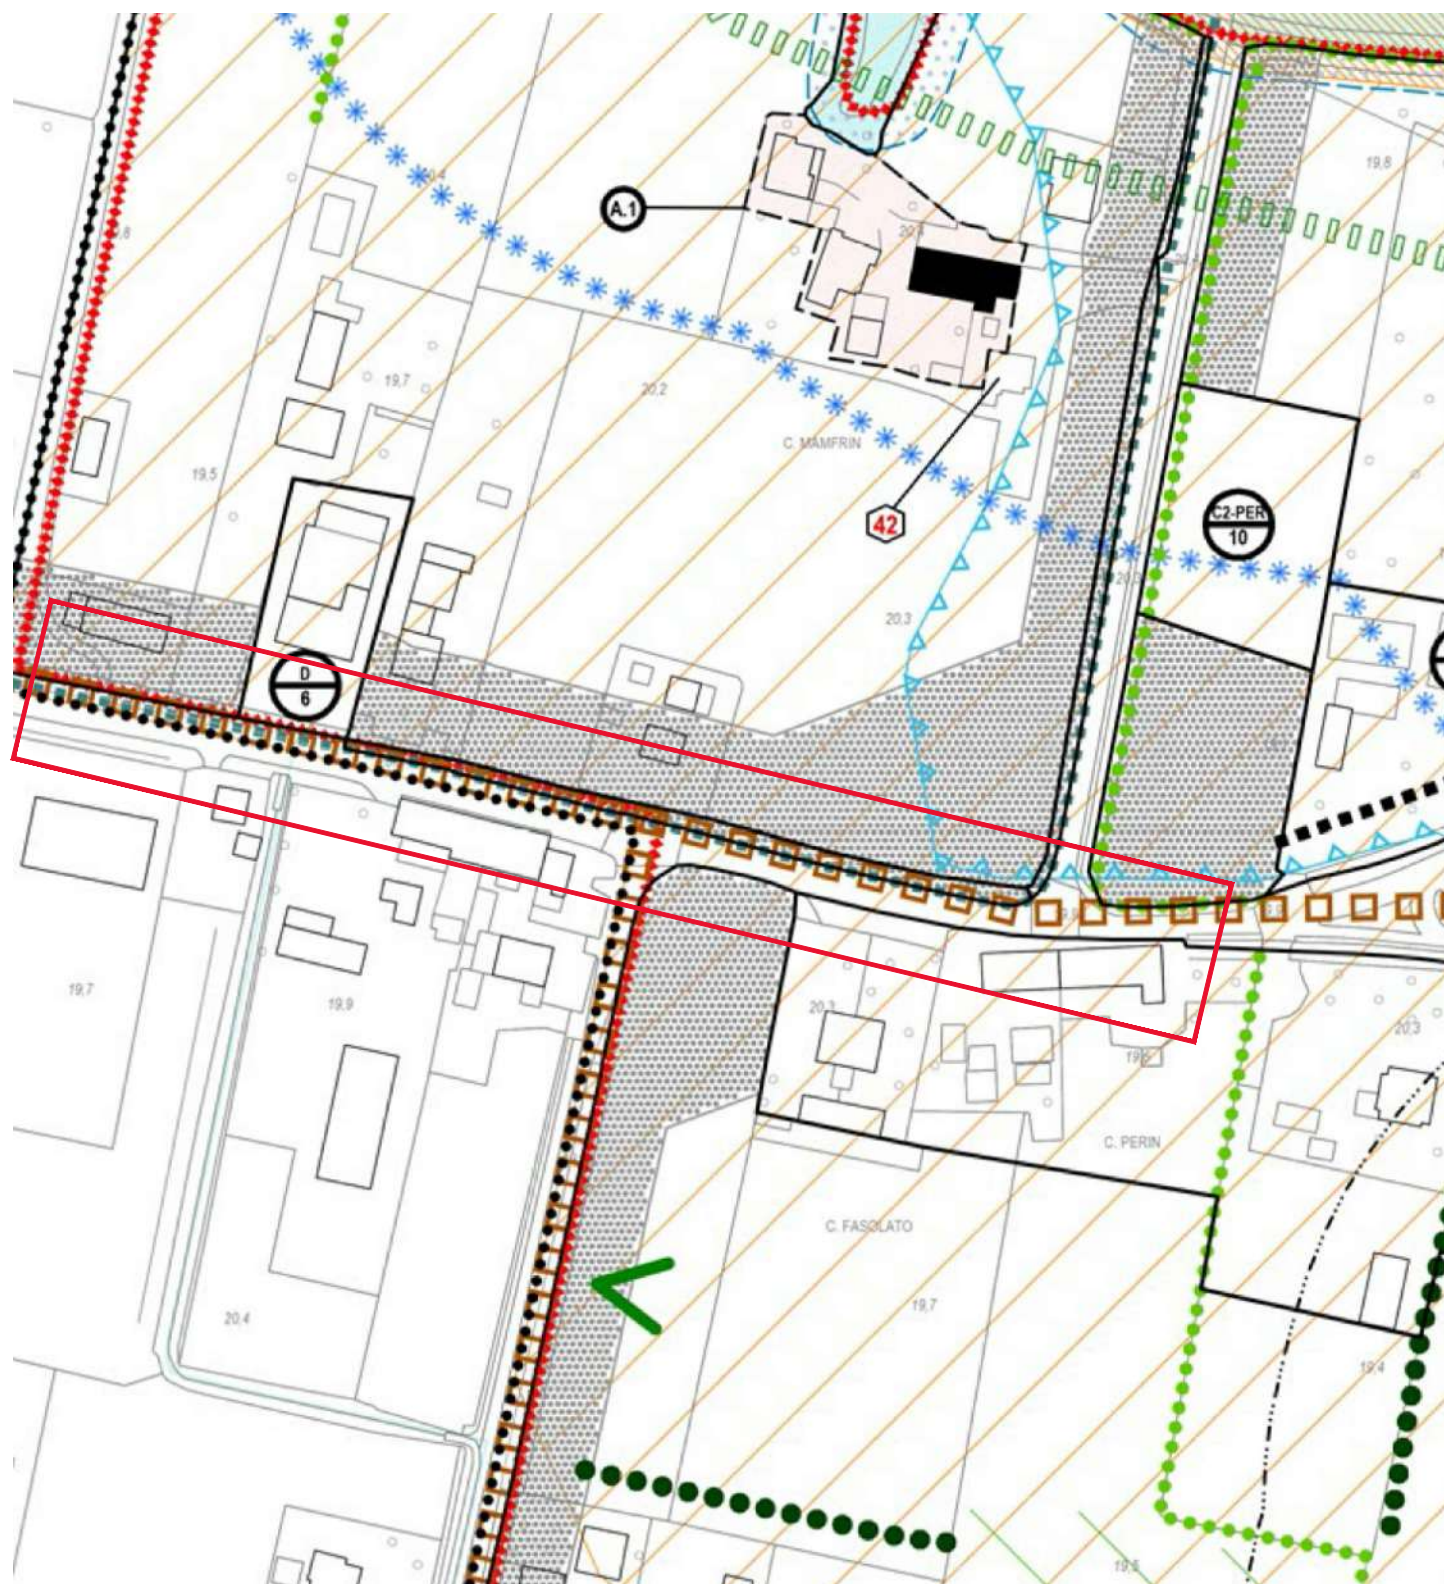

Estratto P.I. vigente - Scala 1:2.000

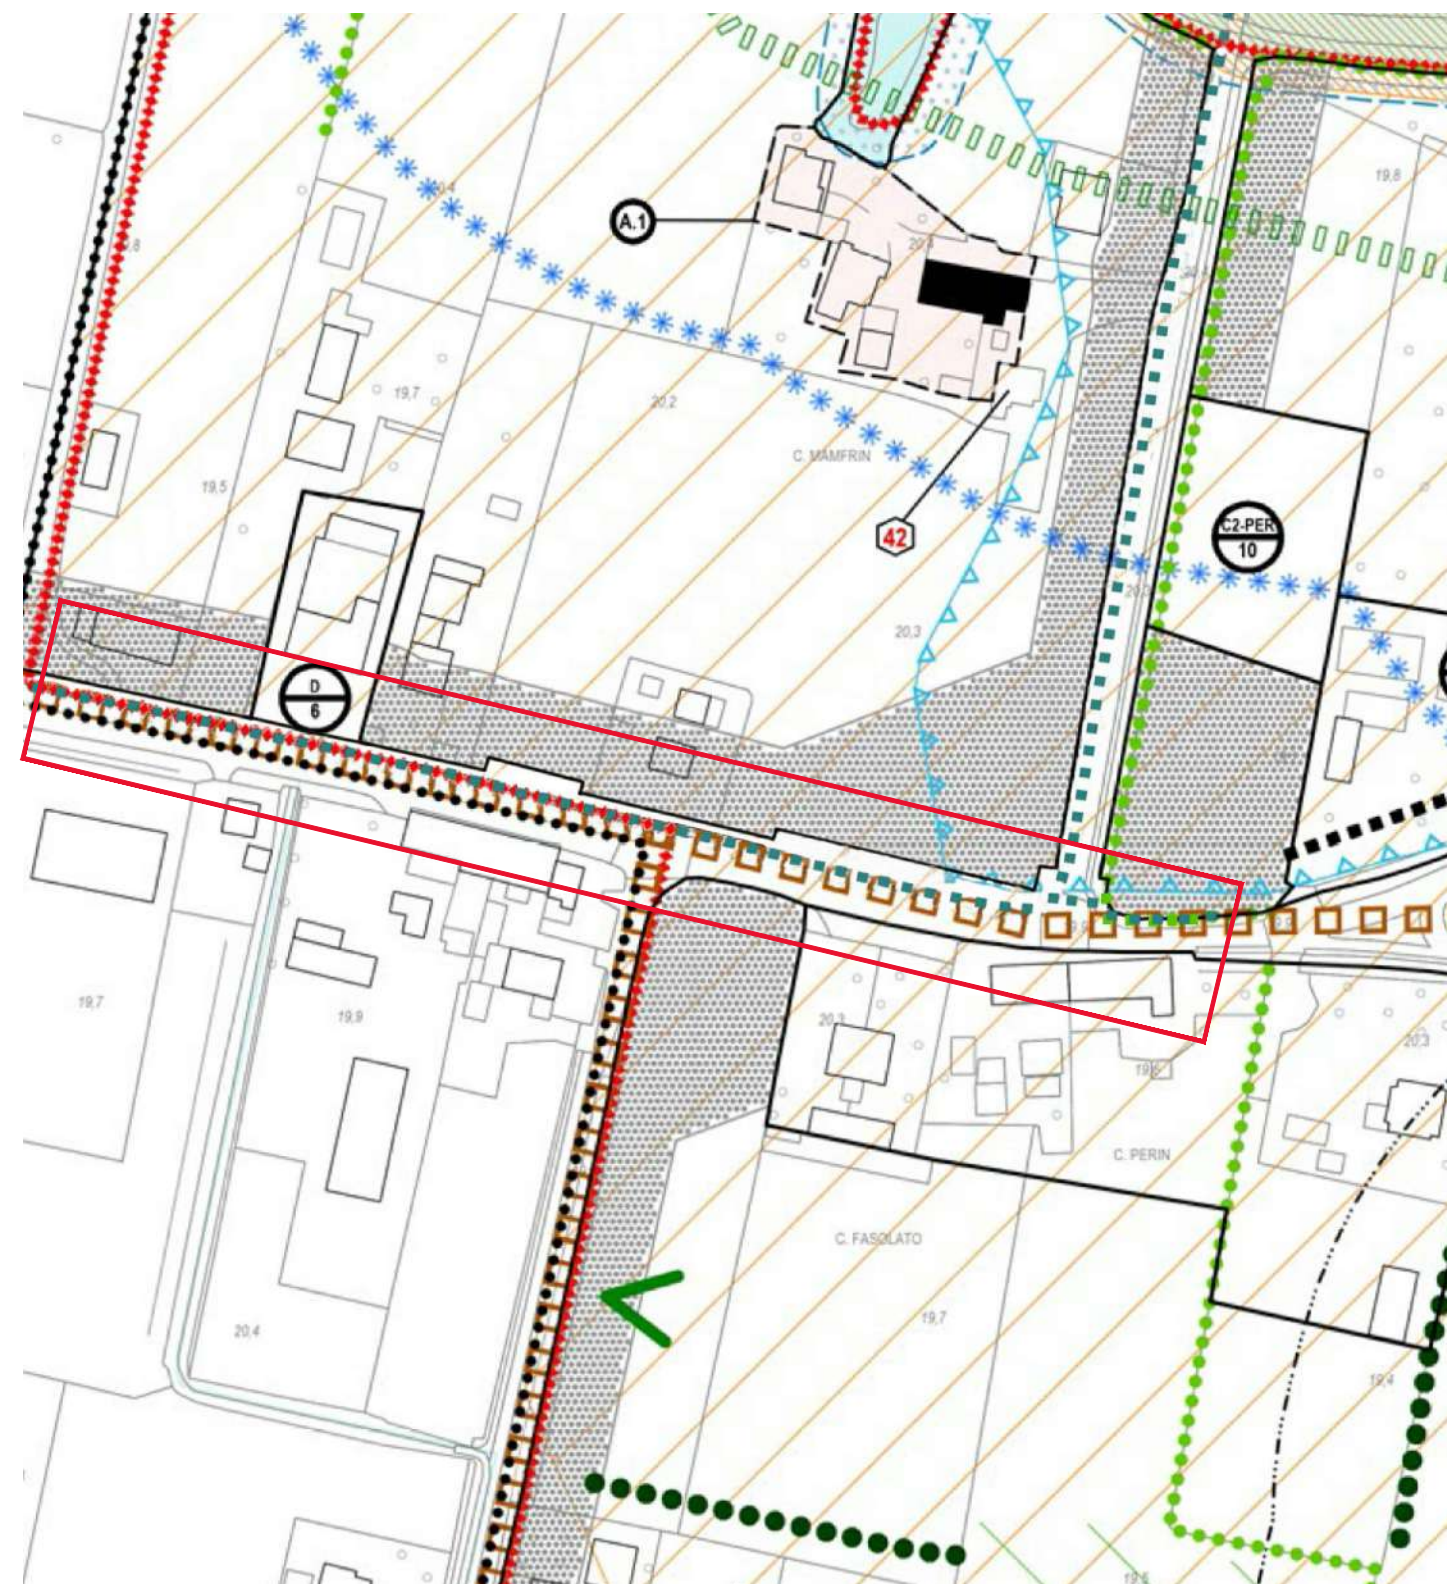

Estratto P.I. proposta di variante - Scala 1:2.000

	Aree esondabili o a ristagno idrico	Art. 35		
<b>SPAZI APERTI ED ELEMENTI CONNESSIONE</b>				
	Verde Privato	Art. 41		
	Piazza Pedonale	Art. 50		Percorsi pedonali Art. 73
	Allineamenti fronte degli edifici	Art. 48		Piste ciclabili Art. 73
	Coni visuali significativi	Art. 42		Filari alberati ad alto fusto Art. 39
	Elementi puntuali significativi	Art. 49		Elementi lineari significativi Art. 49
	1 - capitello, nicchia			
	2 - mura di recinzione in pietra o laterizio			
	3 - archi e portali in pietra o laterizio su mura di recinzione			