

PROSPETTO OVEST

scala 1:200




PROSPETTO EST

scala 1:200



PROSPETTO NORD

scala 1:200

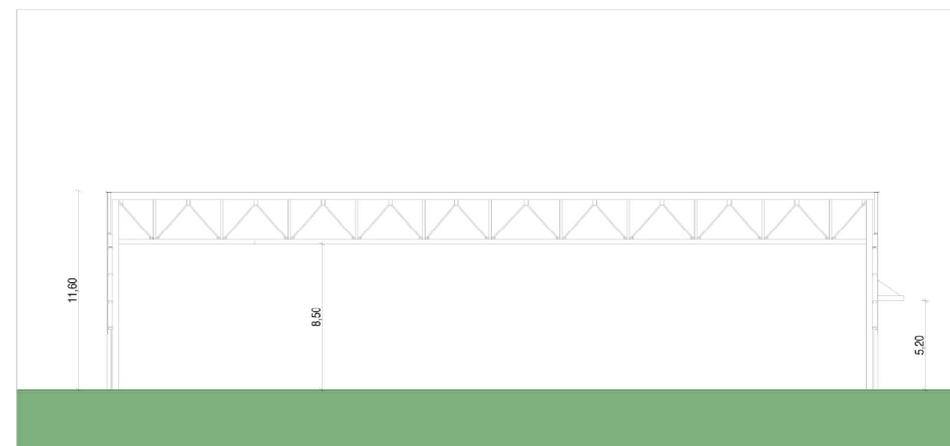

SEZIONE A-A

scala 1:200

N.B.:
Documentazione estratta dagli elaborati grafici a corredo del Permesso di Costruire n. 17/2013.

CO.F.I.M.I. S.R.L.
Via Padovane, 5
35010 MASSANZAGO (PD) ITALY
Tel. 049 9396890 - Pl. 01451120289

MORETTO S.p.A.
Via dell'Artisanato, 3
35010 MASSANZAGO (PD) ITALY
Tel. 049 9396711 - Pl. 02025770286



COMMITTENTI : MORETTO S.P.A., via dell'Artisanato n. 3, Massanzago (PD) CO.F.I.M.I. S.R.L., via Padovane n. 5, Massanzago (PD)	SCALA: 1:200	STATO APPROVATO PEC n. 17/2013
RICHIESTA DI PERMESSO DI COSTRUIRE PER AMPLIAMENTO PRODUTTIVO AI SENSI DEL DPR 160/2010 E ALL'ART. 4 DELLA L.R. 55/2012 PER VARIANTE AL PERMESSO DI COSTRUIRE N. 17/2013.	DATA: LUGLIO 2018 AGG1	TAVOLA: 5
UBICAZIONE : Comune di Massanzago	AGG2	
PIANTE, PROSPETTI E SEZIONI.	N FILE _2018_07_PDC_.dwg	

GEOM. GABRIELLE BAVATO Via Papa Giovanni XXIII n. 16/D2, Massanzago - Tel. 049 9360348 Fax 049 9364266 info@gestas.com

ARCH. ANDREA BAVATO Via Papa Giovanni XXIII n. 16/D2, Massanzago - Tel. 049 9360348 Fax 049 9364266 info@gestas.com