




PROSPETTO SUD

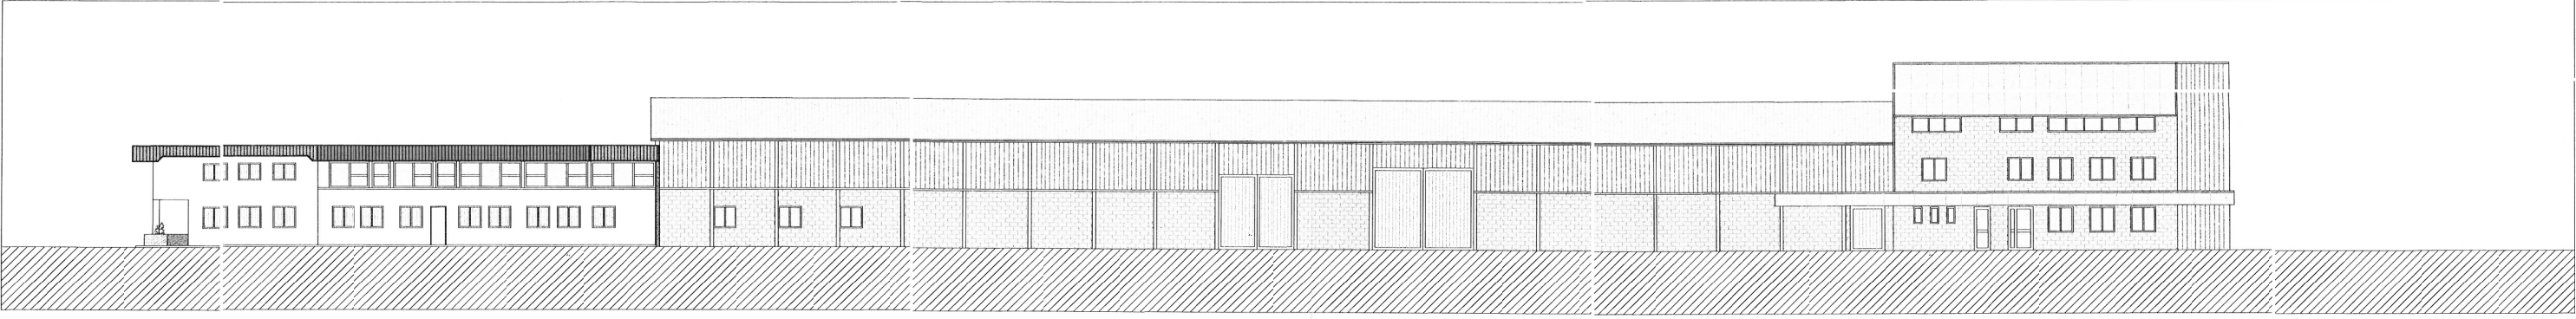


PROSPETTO EST

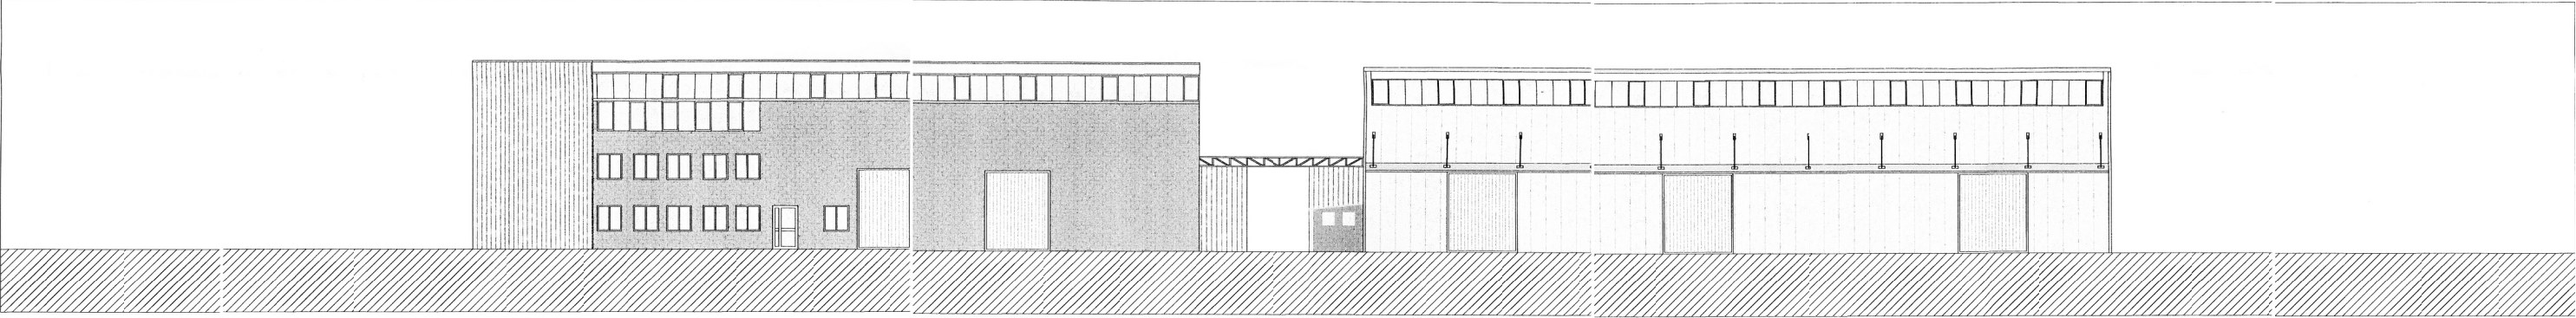


PROSPETTO NORD

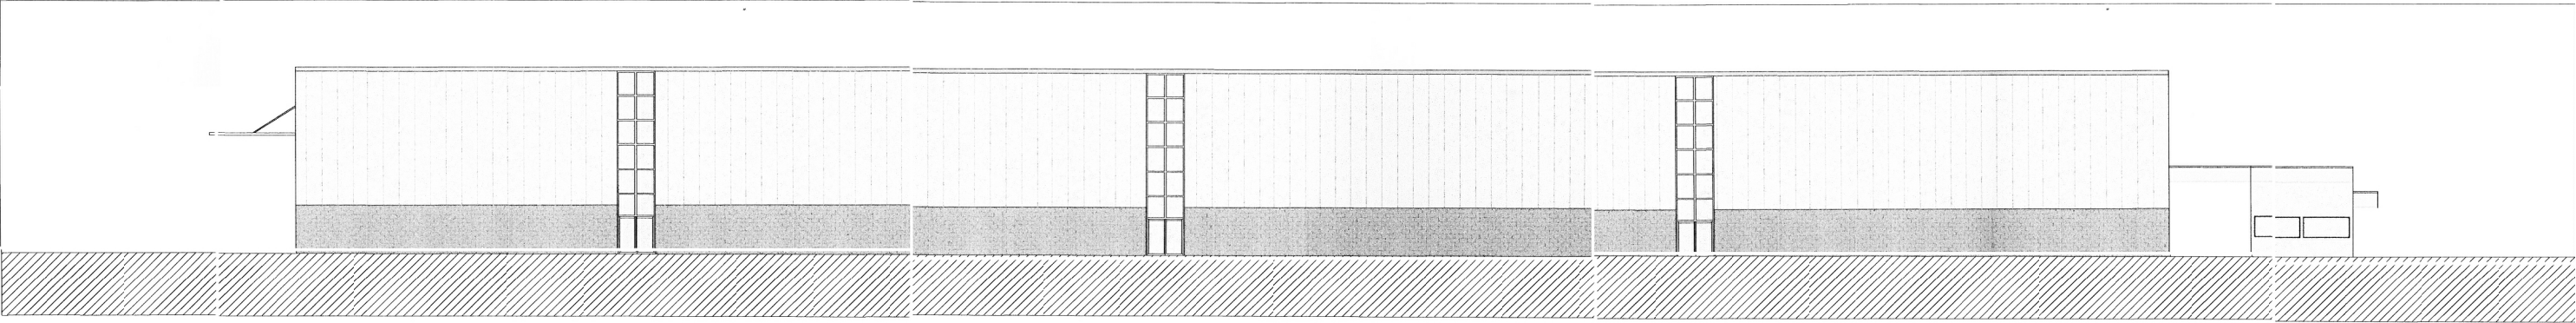


PROSPETTO OVEST

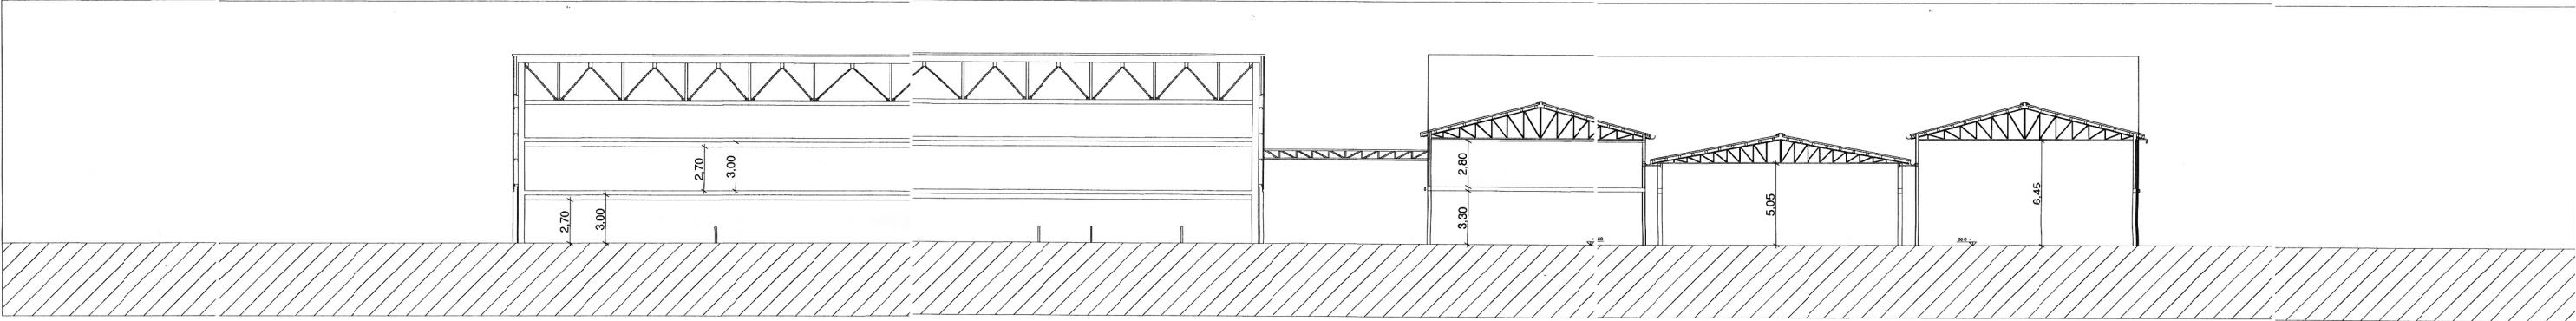

SEZIONE A-A

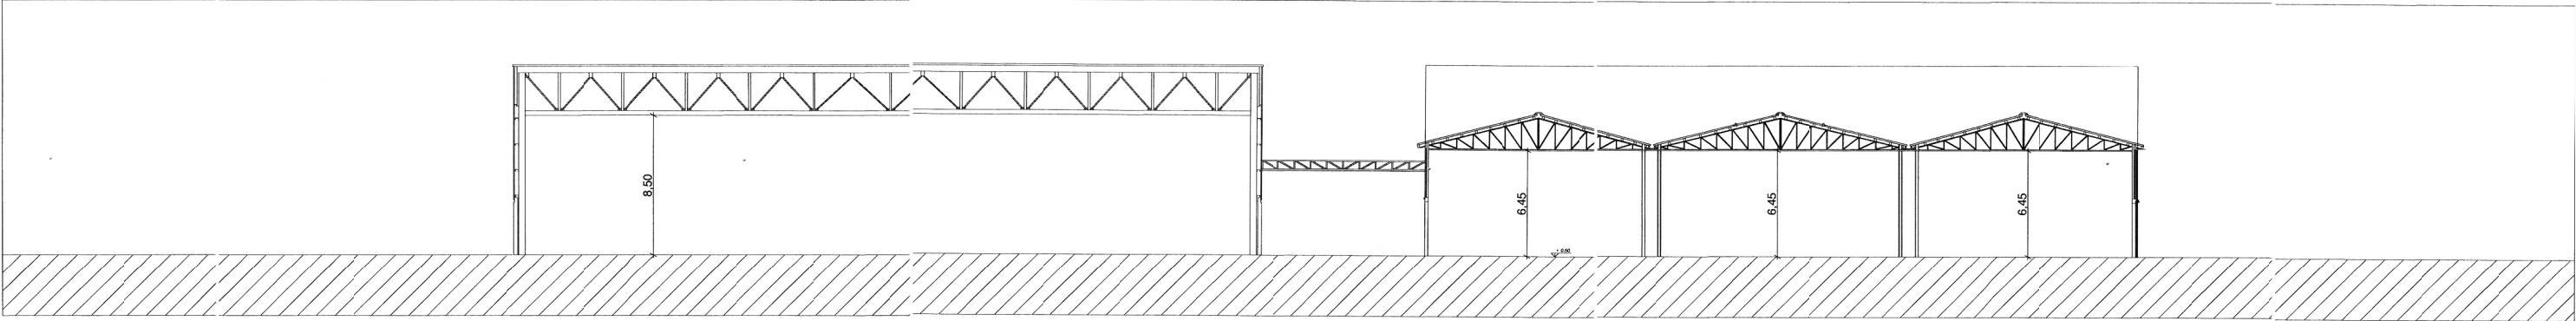

SEZIONE B-B

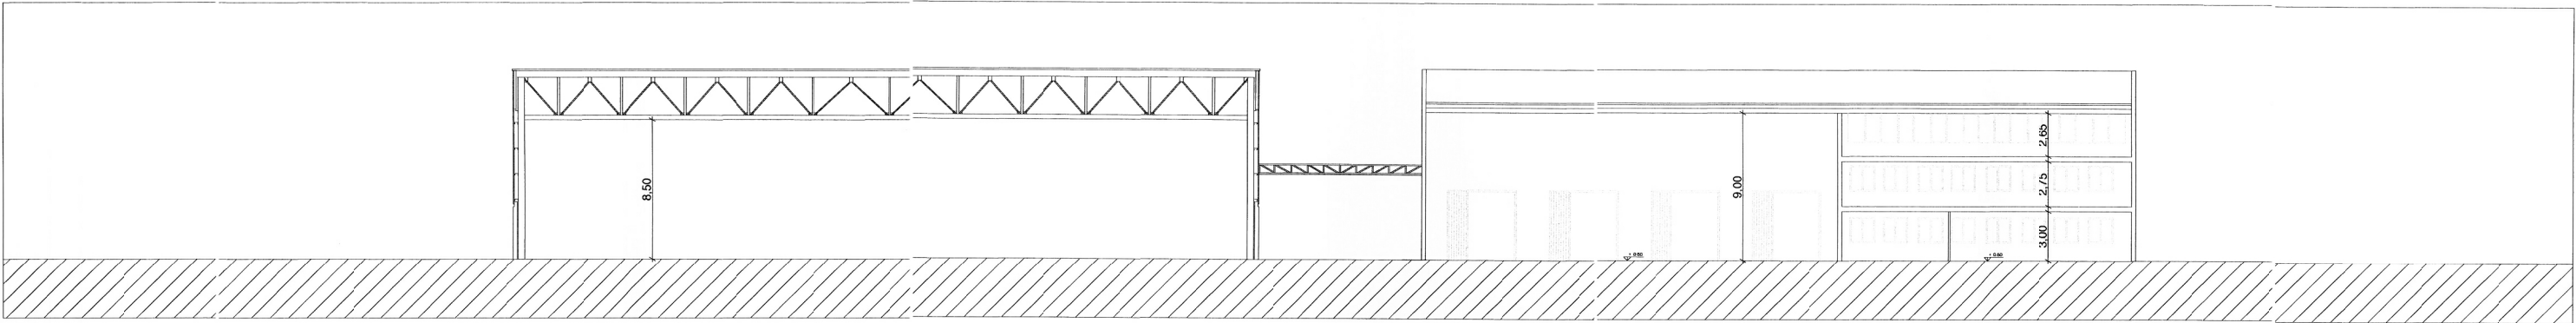

SEZIONE C-C