



STUDIO DI ARCHITETTURA

Scala: varie	COMUNE DI MASSANZAGO	Orientamento
Data: MAGGIO 2023	Progetto di ampliamento di un fabbricato industriale esistente ai sensi dell'art 4 della L.R. n° 55 del 31/12/2012	
Committenti: VALBOR s.n.c. Via Rivale, 13/C, Santa Maria di Sala	Archivio: 18-U	Tavola: 1
Archivio: 18-U INQUADRAMENTO PLANIMETRICO		
Architetto SQUIZZATO MAURIZIO - PIANIGA (VE)		
Via Cognaro n°40, Pianiga (VE) - Tel 041/5195285 c.f. SQZMR263M276224R p.i. 02578380277 E-Mail stec1@libero.it		

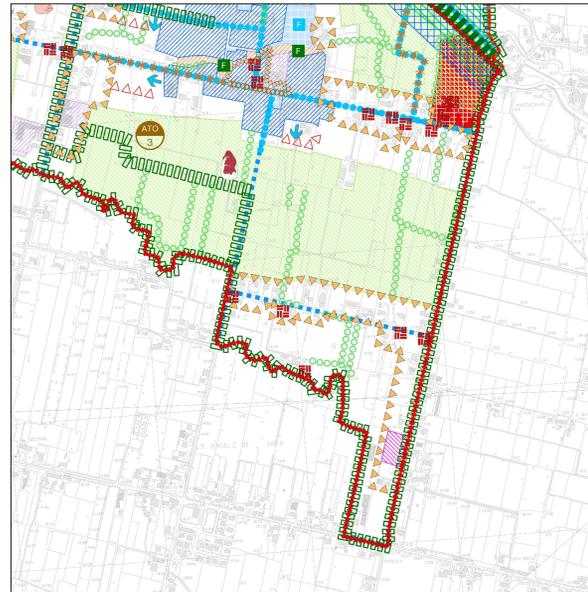

ESTRATTO P.A.T. - Carta delle Trasformabilità SCALA 1:10.000

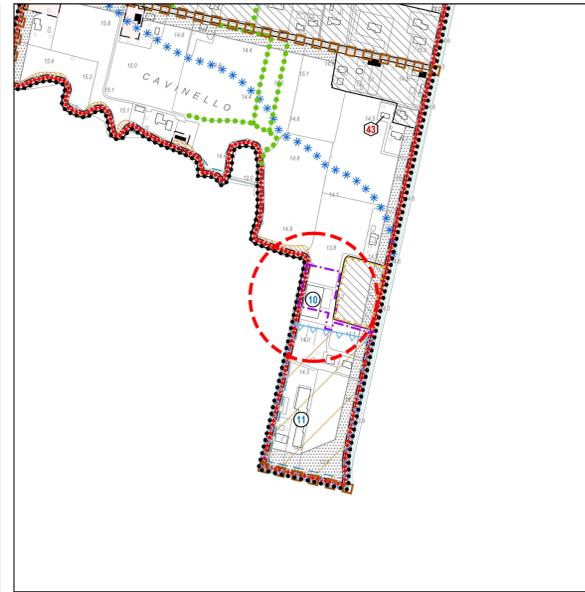


ESTRATTO P.I. - Comune di Massanzago SCALA 1:5.000



ESTRATTO MAPPA - Comune di Massanzago Foglio 14 Mappale 296, 395 e 396 SCALA 1:2.000


LEGENDA

- INQUADRAMENTO PLANIMETRICO
- Costruzioni
- Demolizioni
- AMBITO SUAP D'INTERVENTO

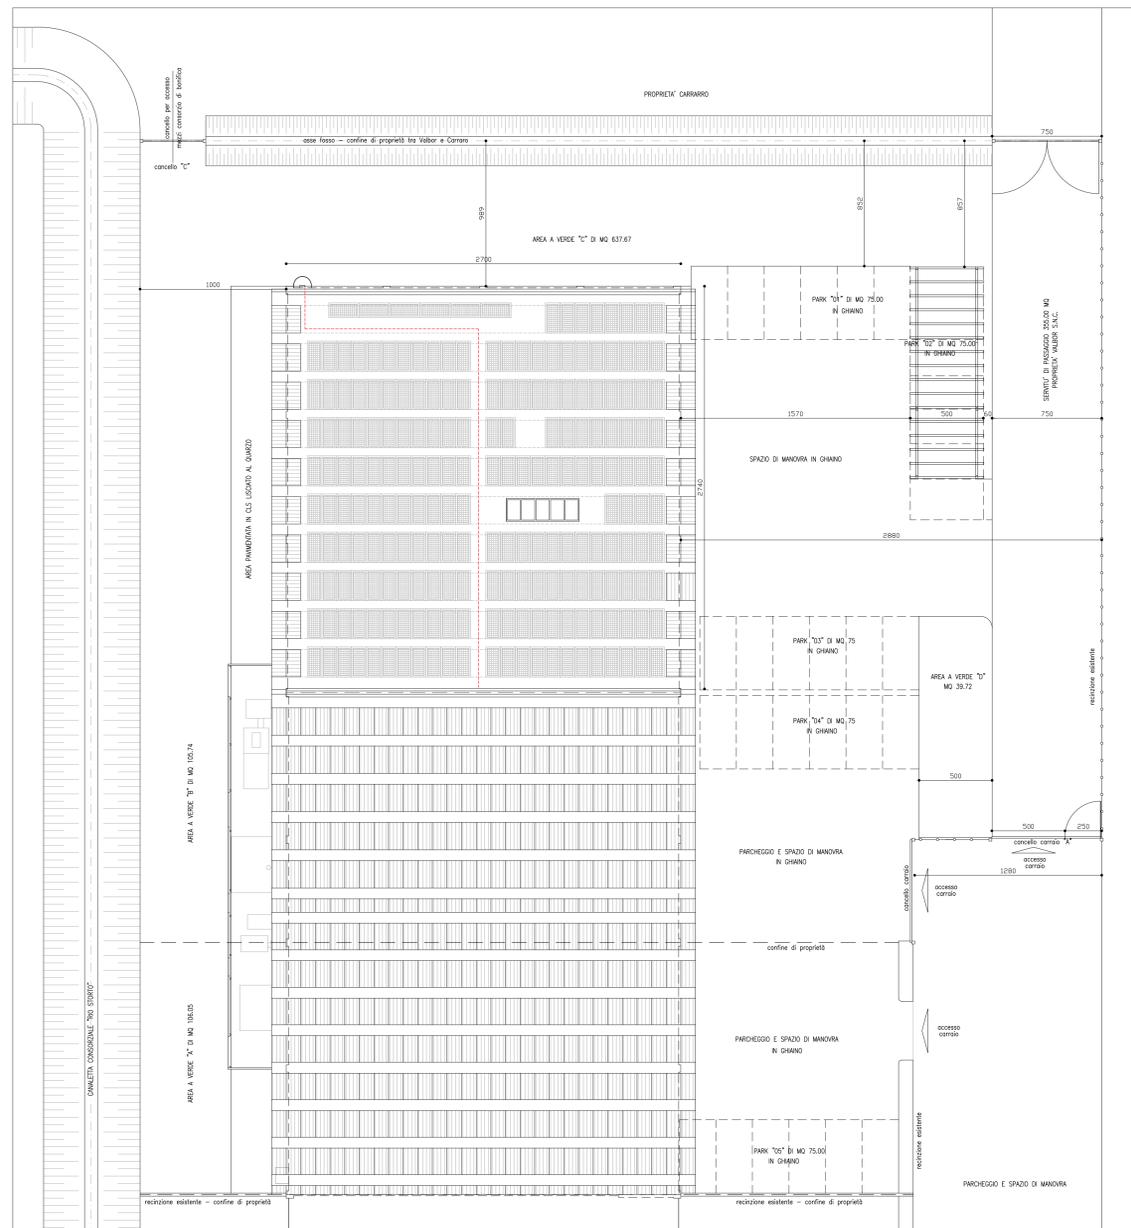

PLANIMETRIA STATO DI FATTO

SCALA 1:200

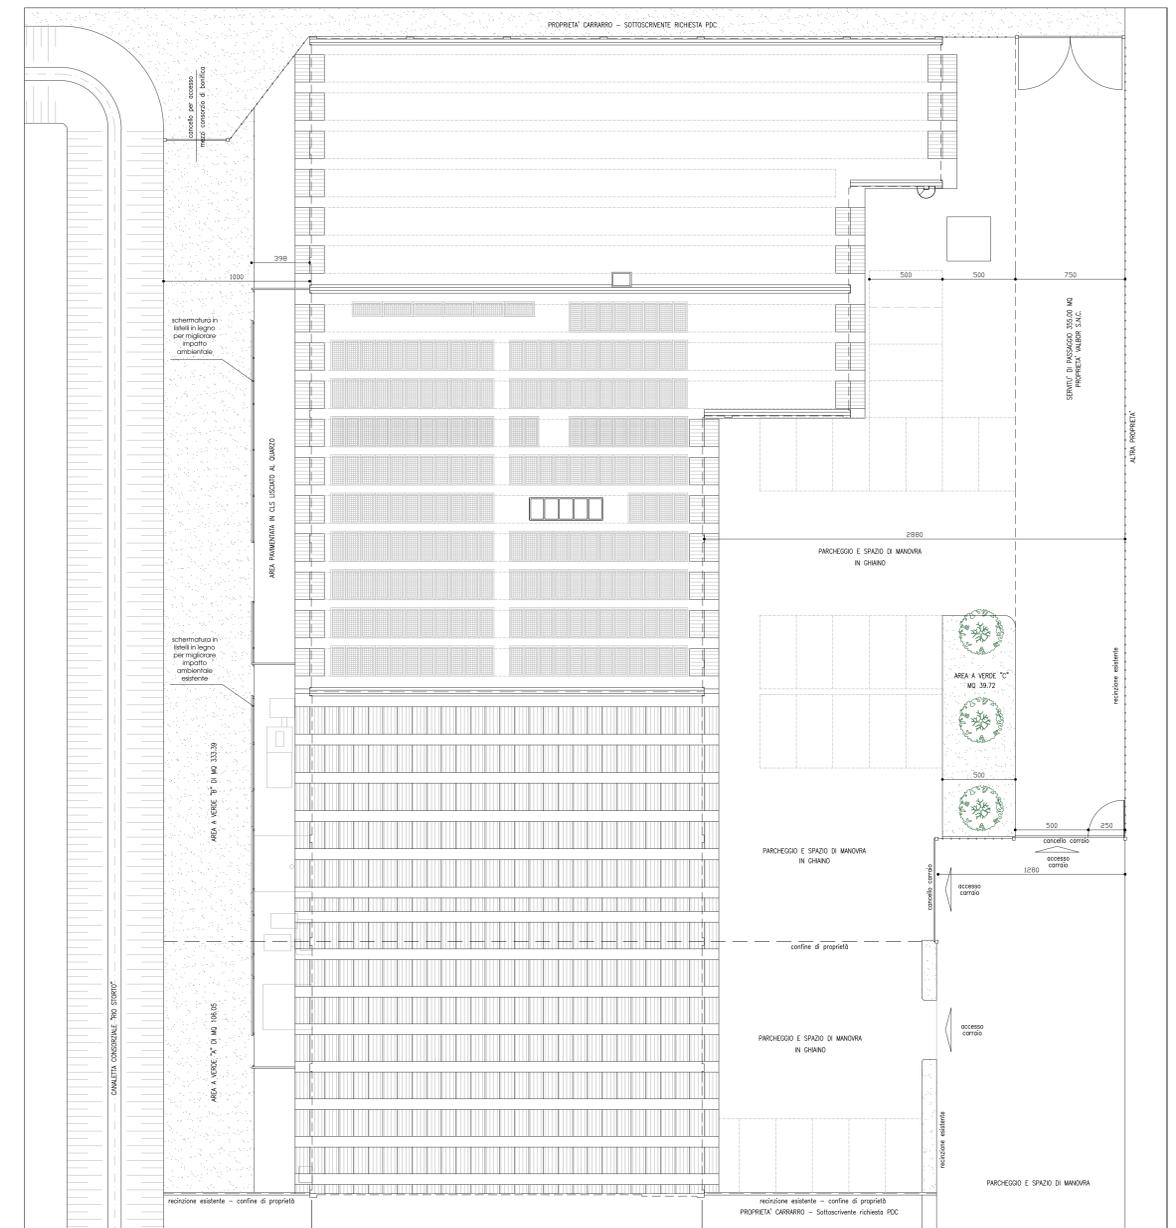

PLANIMETRIA STATO DI PROGETTO

SCALA 1:200