


**Permesso di costruire
per nuova lottizzazione residenziale z.t.o. C2/5
soggetta a P.U.A.**

Progetto:	C.T. Foglio 7, Part. 726 - 636 - 77 - 730 - 731 C.T. Foglio 3, Part. 335 Via Roma - Massanzago - PD	
Ubicazione:	C.T. Foglio 7, Part. 726 - 636 - 77 - 730 - 731 C.T. Foglio 3, Part. 335 Via Roma - Massanzago - PD	
Committente/i:	Peruzzo Fiorenza - Squarcina Luca - Squarcina Monica Squarcina Andrea - Squarcina Marco - Squarcina Laura	
Progettista:	Architetti Luca Squarcina - Cinzia Prevato	
Direttore Lavori:	Architetto Luca Squarcina	
Tavola:	Elaborati:	Scala:
2	Rilievo topografico Reti esistenti	1:500 1:250
	Stato:	

STATO DI FATTO


 <p>Luca Squarcina Via Balueto, 56 / 1 35030 - Pianiga (VE) P. IVA 02092520279 C.F. SCRL0486917990499 Tel. 041 5196478</p>	<p>Il presente elaborato è di esclusiva proprietà dello studio, è tutelato a termini di legge, risulta per tanto vietata la sua riproduzione.</p>	<p>ARCH. CINZIA PREVATO Via Don Corrado Ballin, 17 35030 - Pianiga (VE) Tel. 041 5196478 cinzia.prevato@libero.it</p>
---	---	--

Timbro e firma del committente/i: _____
Timbro e firma del tecnico/i: _____

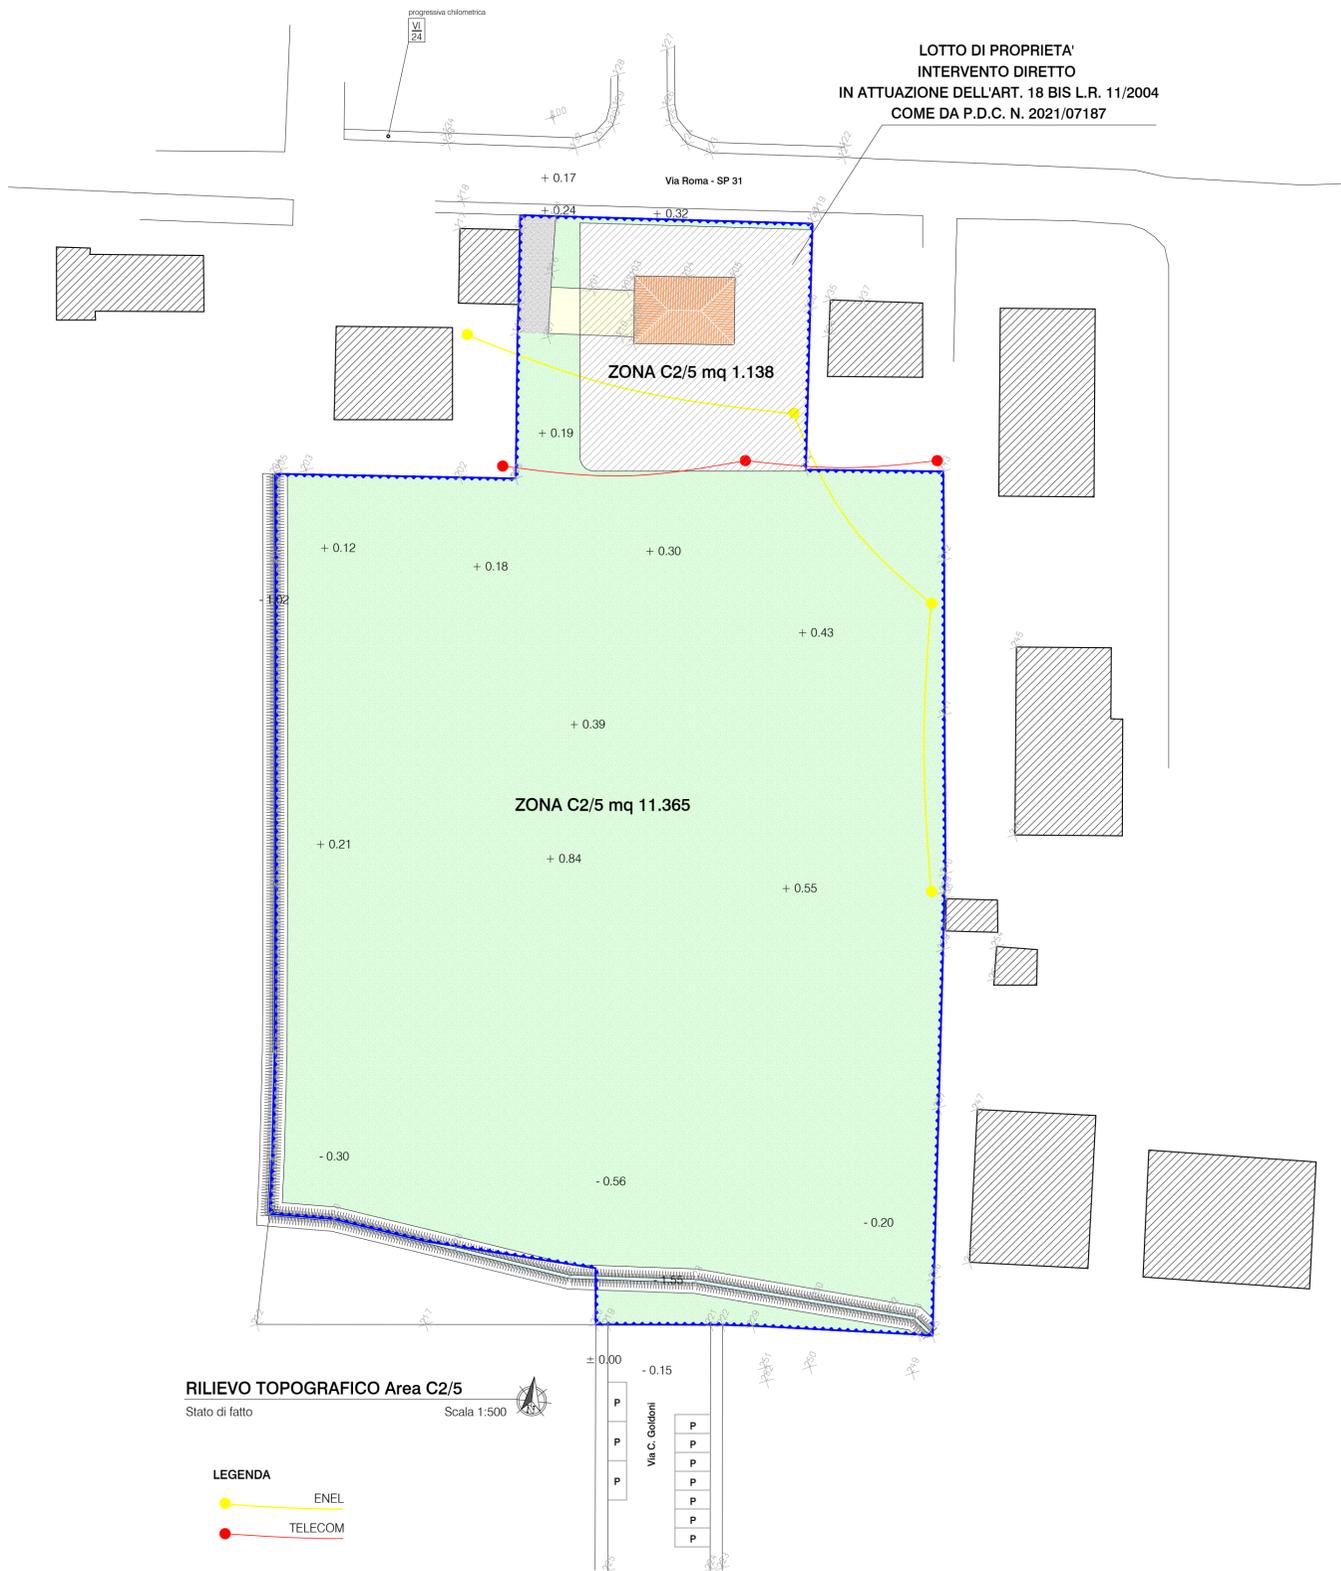

RILIEVO TOPOGRAFICO Area C2/5
Stato di fatto
Scala 1:500

- LEGENDA**
- ENEL
 - TELECOM

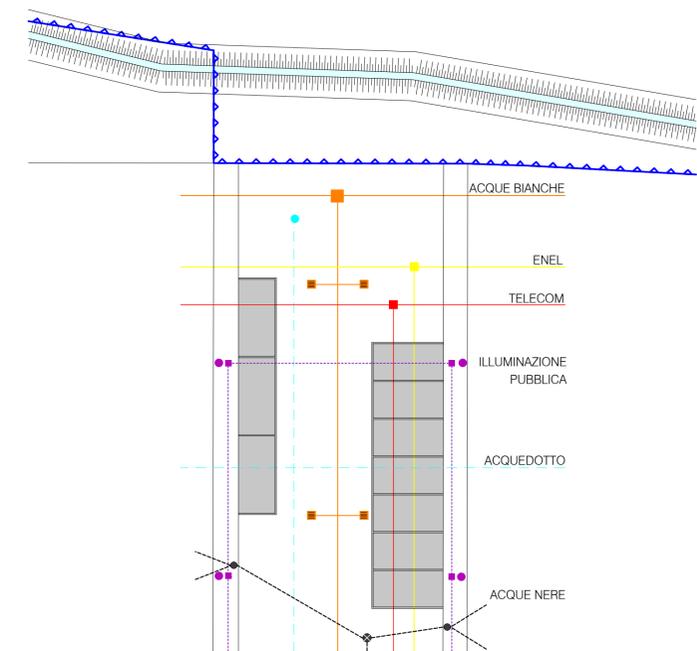

RETI ESISTENTI

Stato di fatto
Scala 1:250

- LEGENDA**
- perimetrazione area oggetto di P.d.L.
 - rete illuminazione pubblica esistente
 - rete TELECOM (telefonica) esistente
 - rete ENEL (energia elettrica) esistente
 - rete acquedotto esistente
 - rete acque nere esistente
 - rete acque bianche esistente
 - parcheggi esistenti

area da cedere al Comune
a compensazione
degli standard secondari



RILIEVO TOPOGRAFICO Area Sd
Stato di fatto
Scala 1:500

- LEGENDA**
- perimetrazione area oggetto di cessione