

COMUNE DI MASSANZAGO

Provincia di Padova

Via Roma, 59
C.A.P. 35010 Massanzago - PD -
Tel. 049.5797001

Permesso di costruire per nuova lottizzazione residenziale z.t.o. C2/5 soggetta a P.U.A.

Progetto:

Ubicazione: C.T. Foglio 7, Part. 726 - 636 - 77 - 730 - 731
C.T. Foglio 3, Part. 335
Via Roma - Massanzago -PD-

Committente/i: **Peruzzo Fiorenza - Squarcina Luca - Squarcina Monica**
Squarcina Andrea - Squarcina Marco - Squarcina Laura

Progettista: Architetti **Luca Squarcina - Cinzia Prevato**

Direttore Lavori: Architetto **Luca Squarcina**


Tavola: Elaborati: Scala:

4

Planimetrie aree da cedere

1:500


Data: Stato:

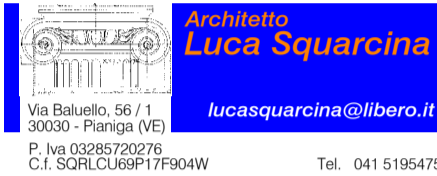

Il presente elaborato è di esclusiva proprietà dello studio,
è tutelato a termini di legge, risulta per tanto vietata la sua riproduzione



Timbro e firma del committente/i: _____
Timbro e firma del tecnico/i: _____

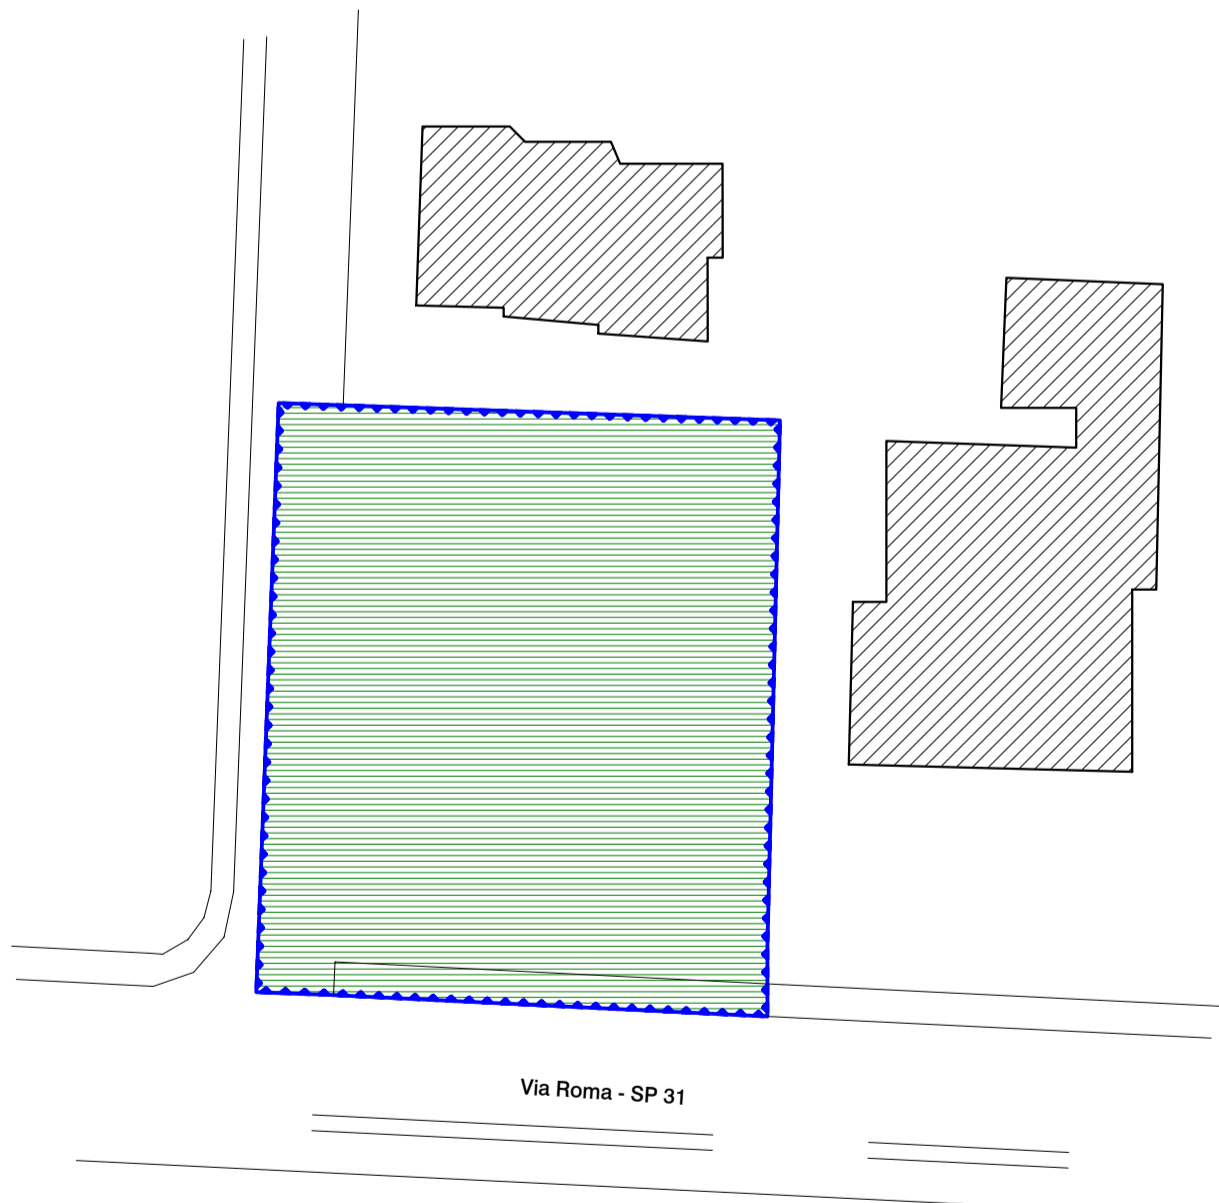

PLANIMETRIA AREA DA CEDERE

Stato di fatto Scala 1:500

LEGENDA


- perimetrazione area oggetto di cessione
- area di parcheggio da cedere a parziale compensazione delle opere di urbanizzazione

PLANIMETRIA AREE DA CEDERE

Stato di progetto Scala 1:500

Calcolo superfici strade e marciapiedi		
	①	642,52 mq
	②	247,17 mq
	③	29,82 mq
Totale		919,51 mq

Superficie parcheggio da cedere	
	1.310,70 mq

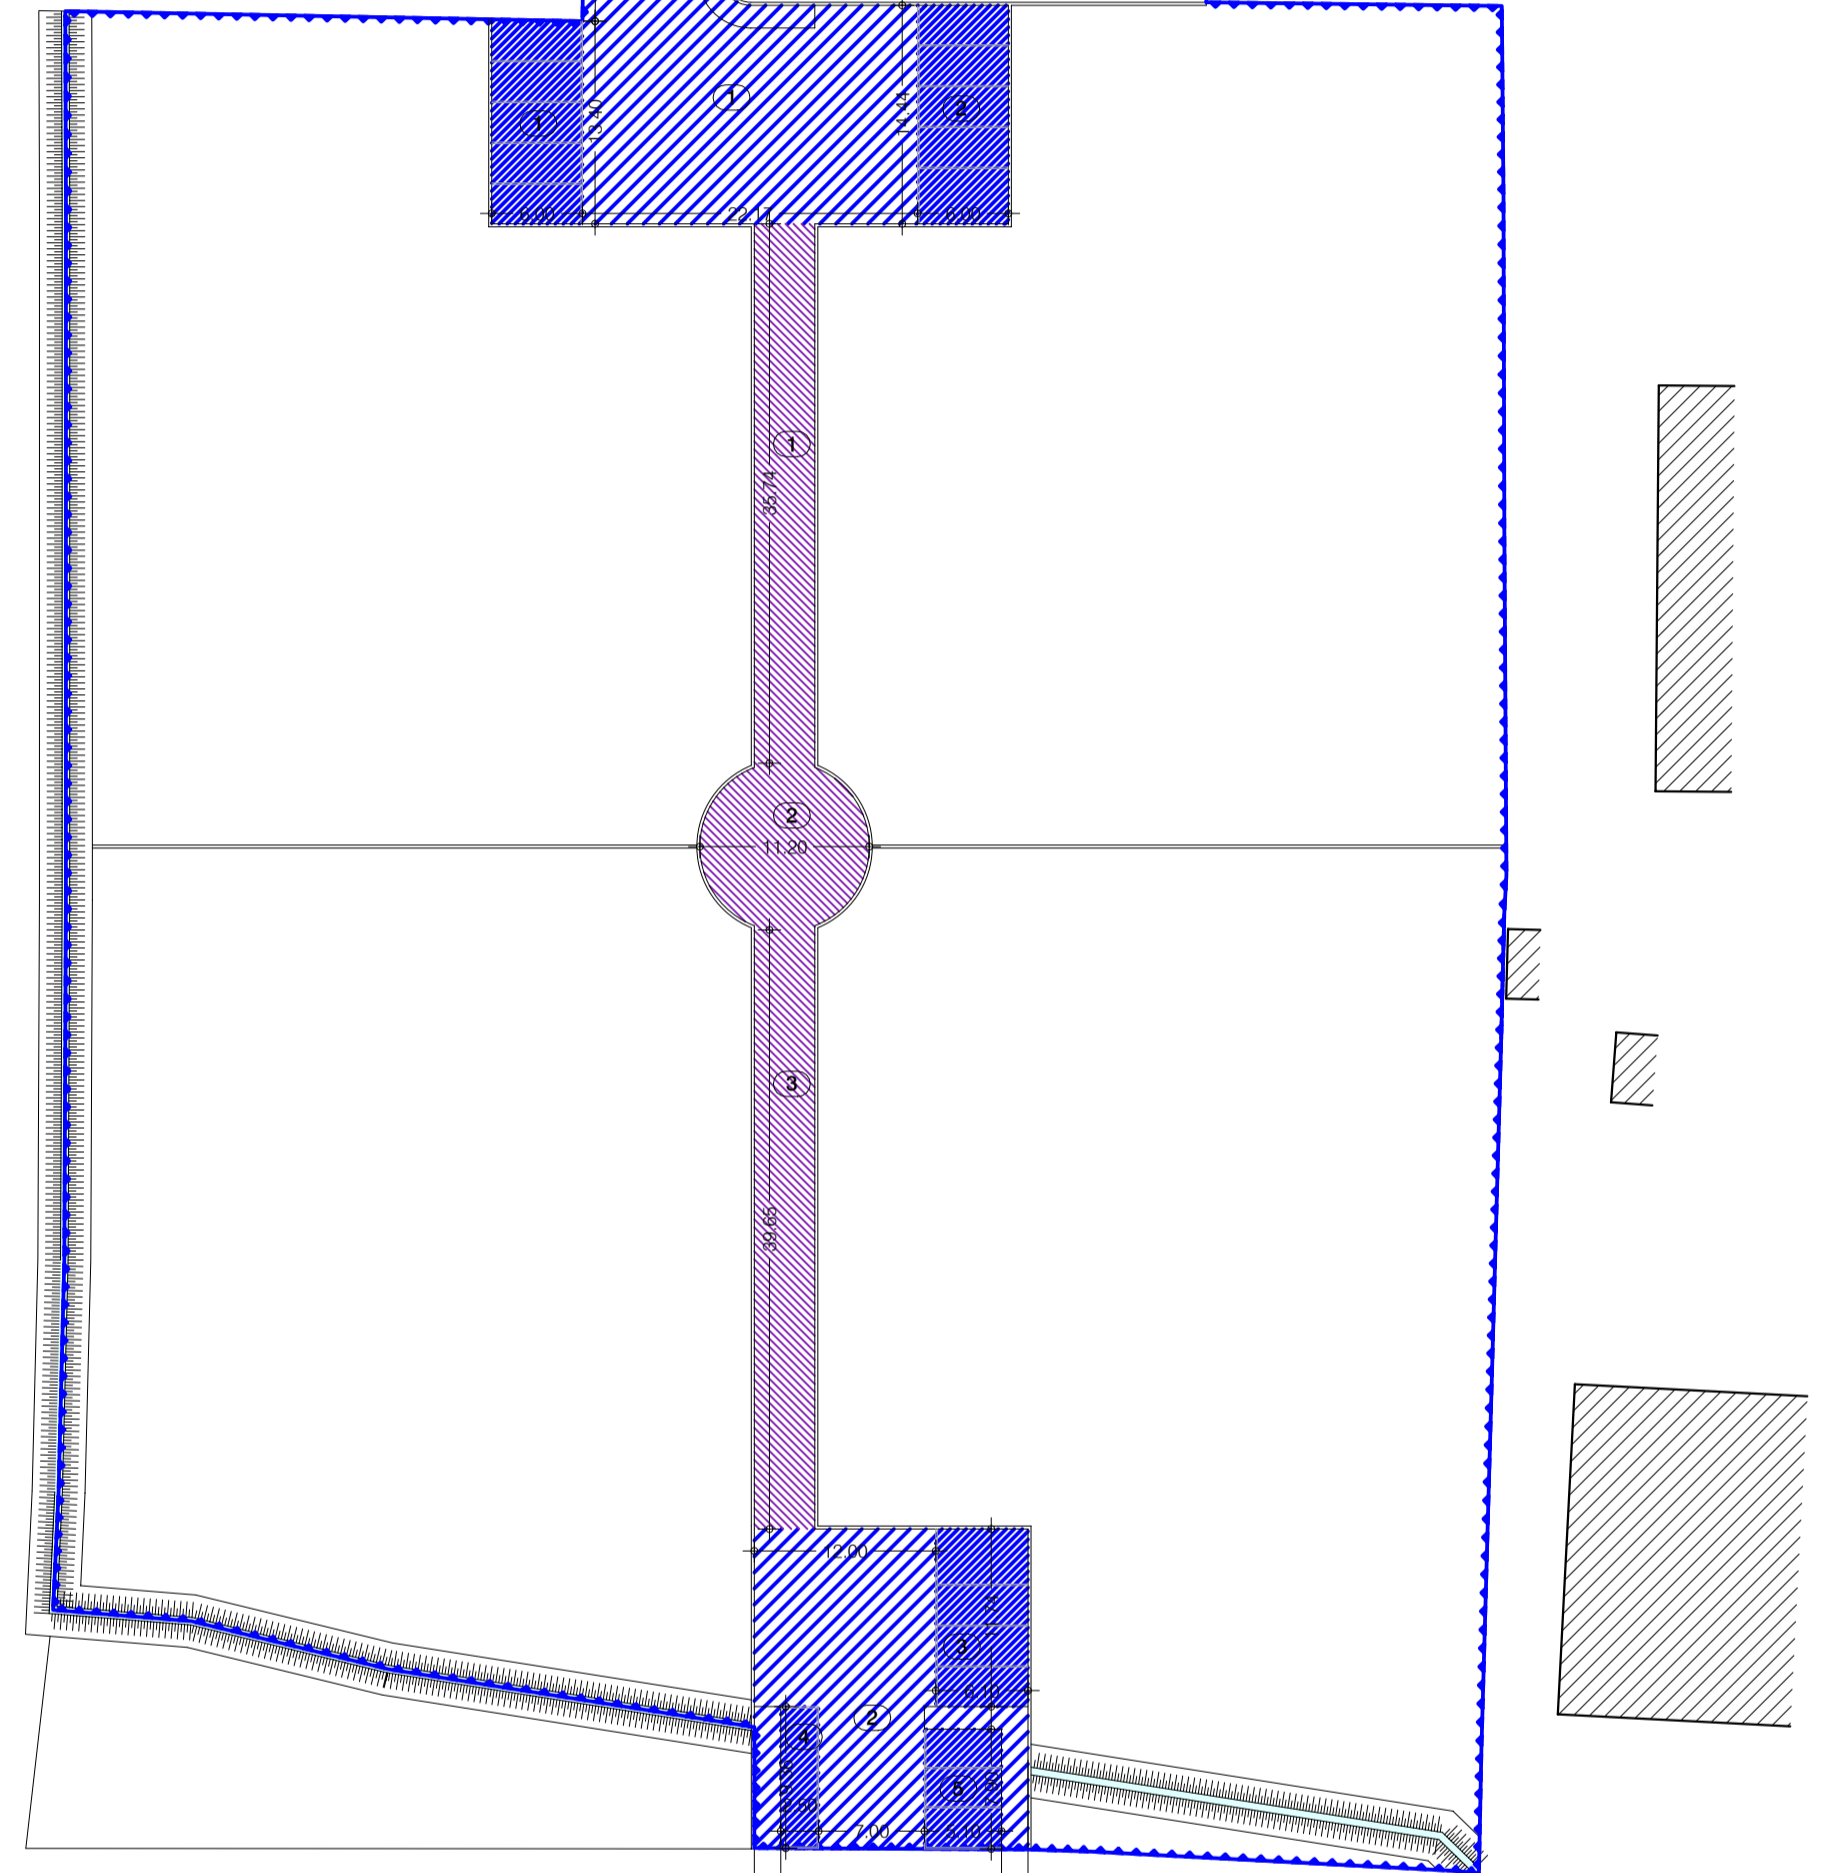

LEGENDA

- perimetrazione area oggetto di P.d.L.
- viabilità principale
- parcheggi pubblici
- area pedonale attrezzata
- area per futura pista ciclabile

Calcolo superfici a parcheggio		
	①	80,40 mq
	②	86,64 mq
	③	71,61 mq
	④	23,40 mq
	⑤	40,29 mq
Totale		302,34 mq

Calcolo area pedonale attrezzata		
	①	142,96 mq
	②	98,47 mq
	③	158,60 mq
Totale		400,03 mq