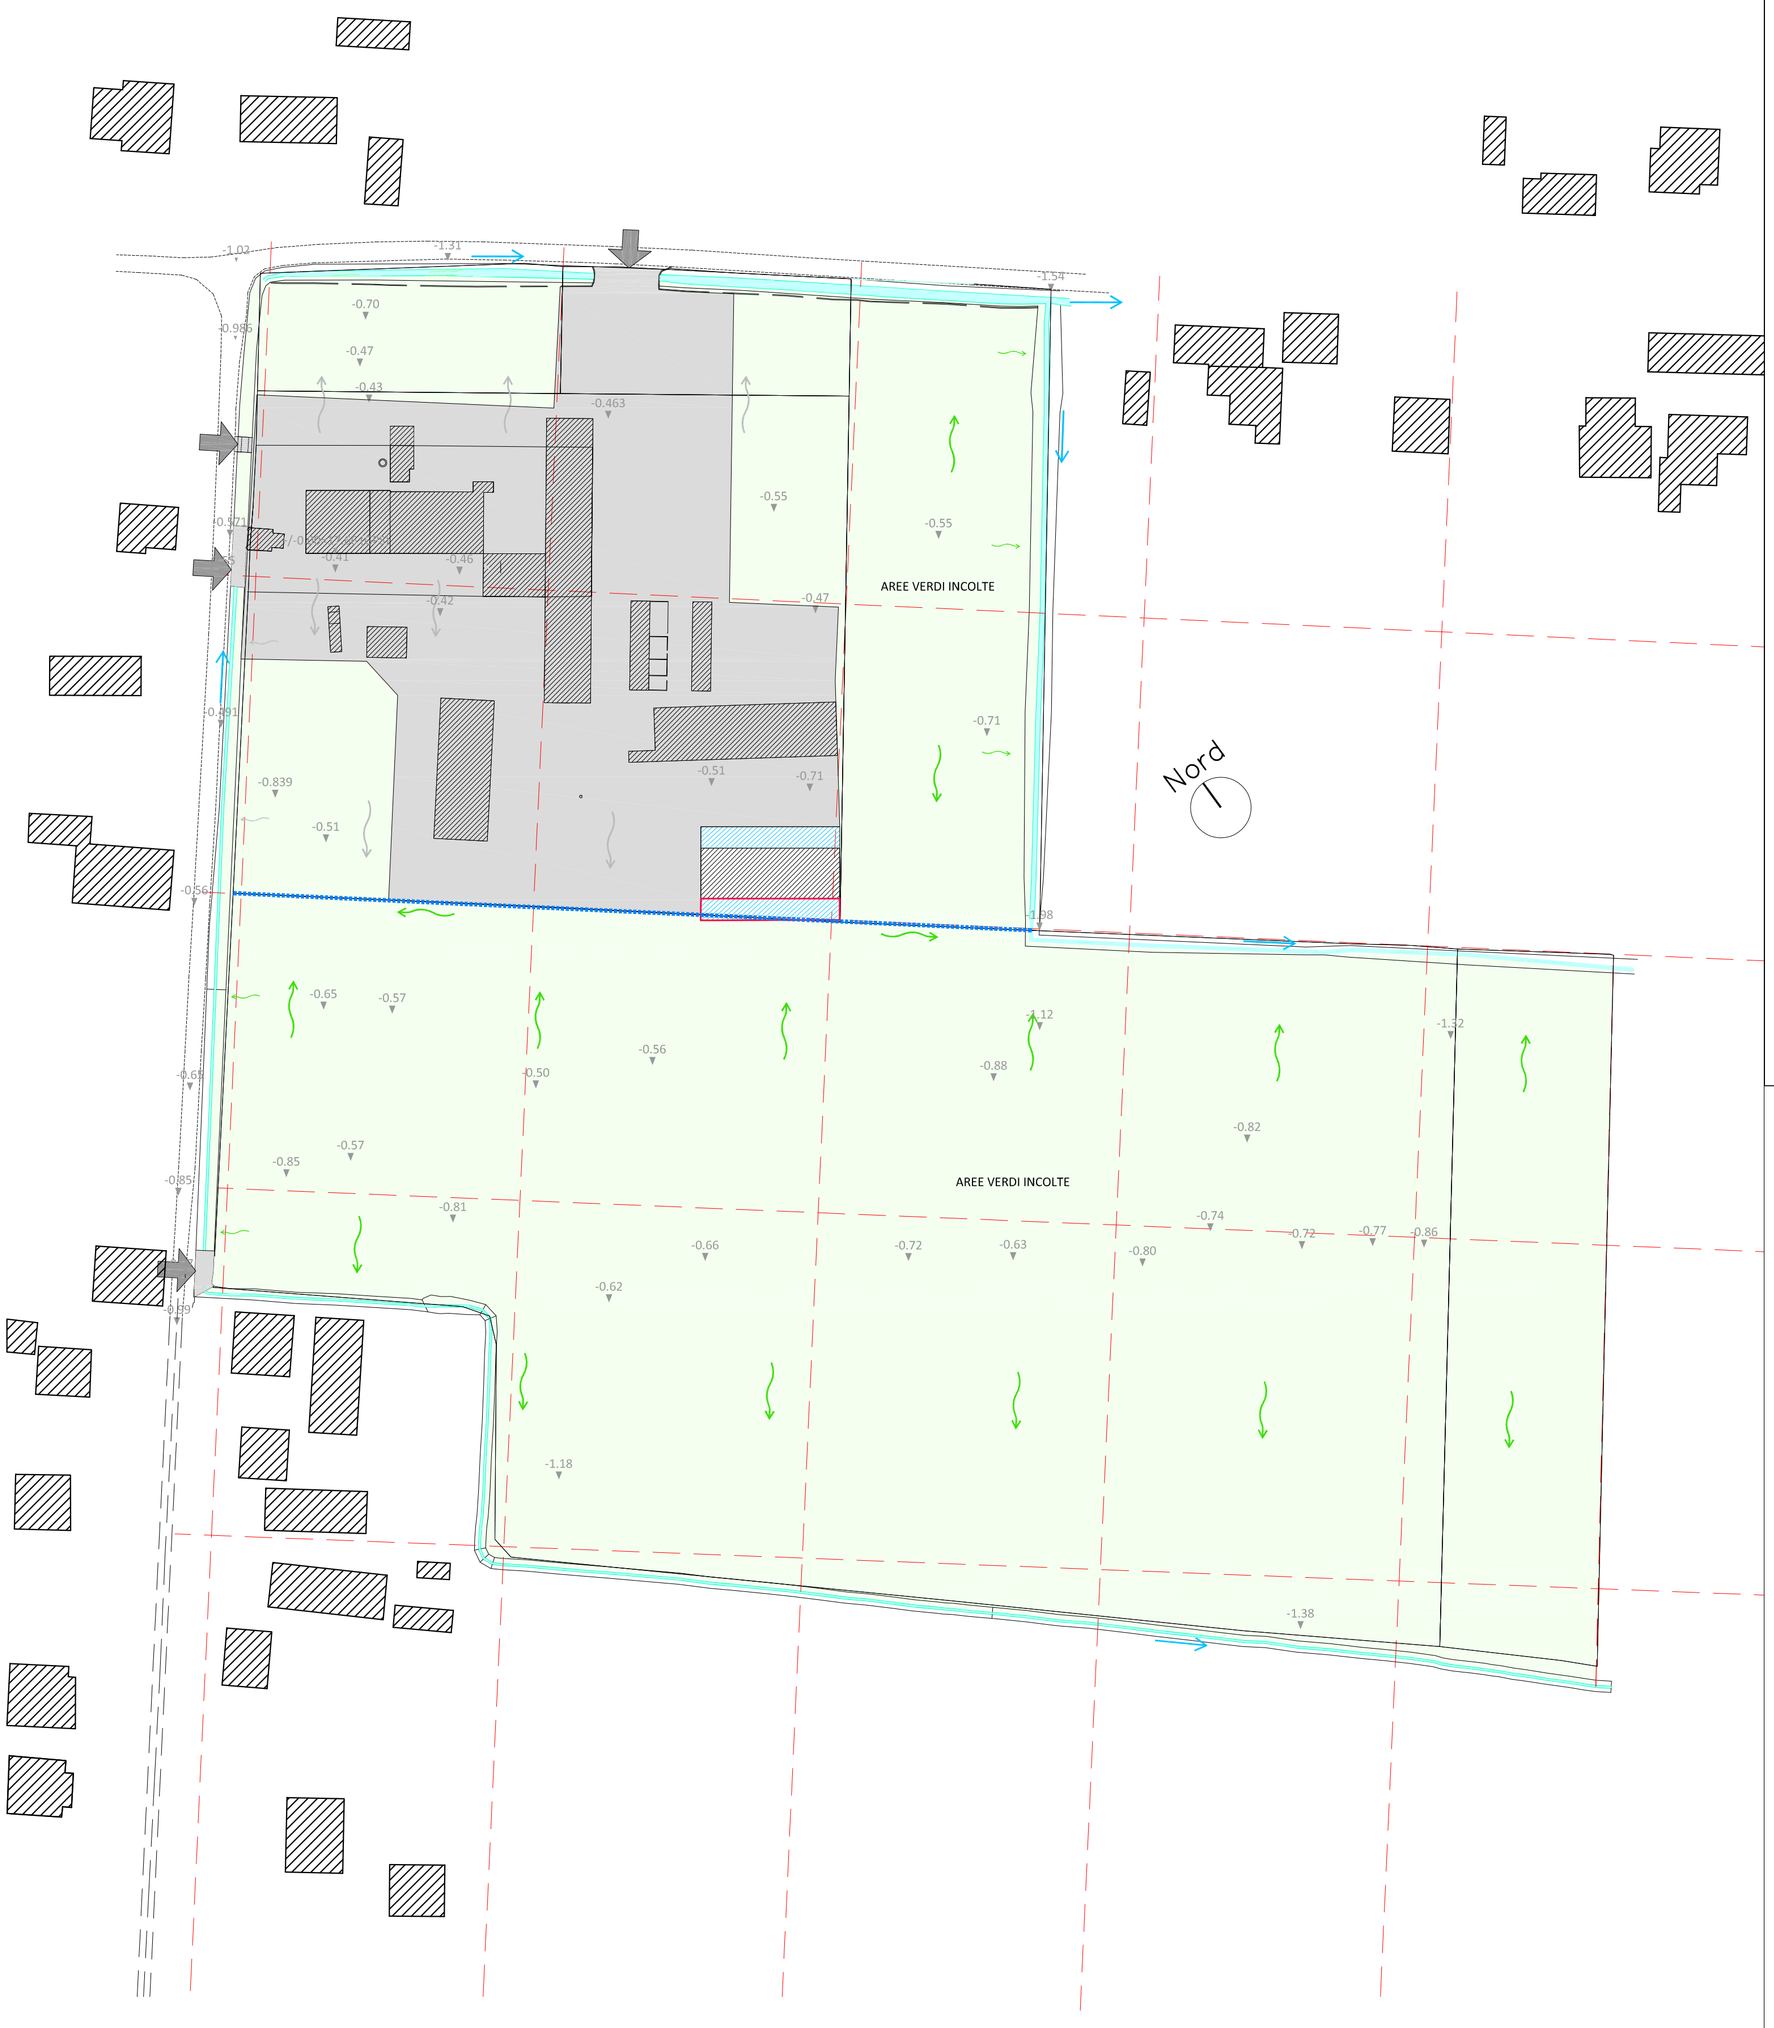

LEGENDA

Codifica grafica	Descrizione
	Affossature esistenti con indicazione del flusso
	Linee di compluvio su terreni agricoli lavorabili senza DRENAGGIO SOTTOSUPERFICIALE
-0.90	Quote stato di fatto (Quote significative del rilievo topografico con riferimento all'elaborato n. 3)
	Scorrimento superficiale dei terreni coltivati-naturali
	Scorrimento superficiale degli edifici
	Accessi esistenti
	Aree pavimentate in stabilizzato
	Aree verdi incolte

Complesso Bonfadini-Piccolo - Leminiana

COMUNE di MASSANZAGO (PD)

P.d.R. Bonfadini "Progetto PER IL RESTAURO di Villa e Barchessa Bonfadini-Piccolo e ristrutturazione mediante demolizione e ricostruzione di fabbricati ad uso agricolo e residenziale" con applicazione art. 3 LR 14/09 e s.m.i.

Committente:

F.P.T. S.p.A.

Legale rappresentante: Gabriele Piccolo

tav. 3a

Stato attuale

DEFLUSSI ACQUE METEORICHE

Marzo 2014

PROGETTISTA: Ing. arch. Fabio Zecchin
p.zza del Castello 3 - 35141 Padova
t/f 049.8759677 studio@fabiozecchin.191.it

PROGETTO PAESAGGIO:
dott. agronomo Alfrino Pasetto
via Toniolelli 5 - Caselle (TV) Tel/Fax 0422 498115