



VISTA 1




VISTA 2



VISTA 3



VISTA 4

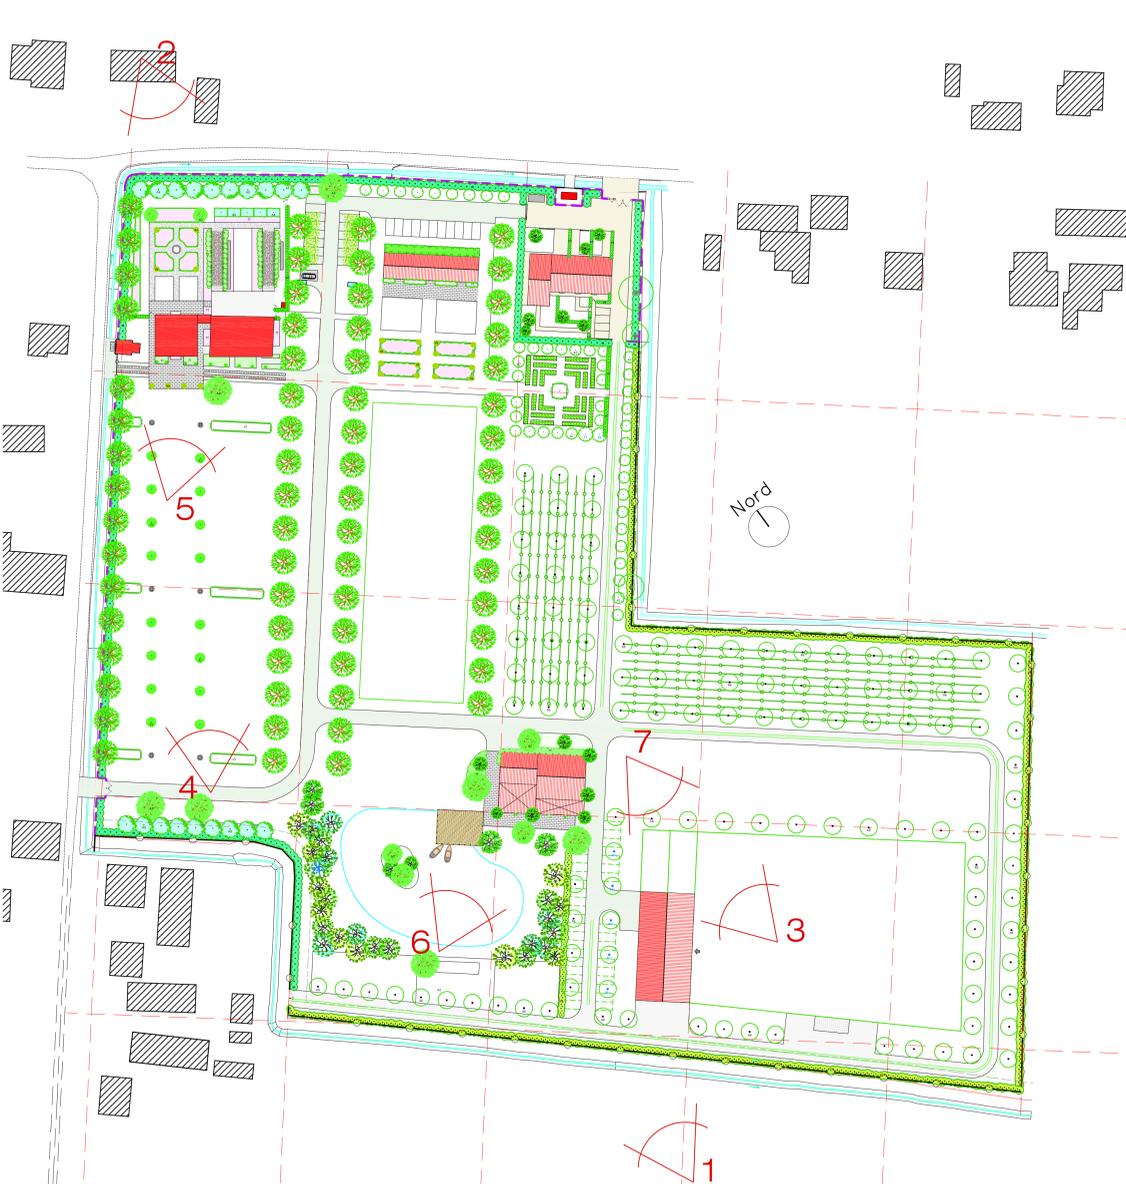

PLANIMETRIA CON CONI VISUALI

SCALA 1:1000



VISTA 5



VISTA 6



VISTA 7

Complesso Bonfadini-Piccolo - Geminiana
 COMUNE DI MASSANZAGO (PD)

P.d.R. Bonfadini "Progetto PER IL RESTAURO di Villa e Barchessa Bonfadini-Piccolo e ristrutturazione mediante demolizione e ricostruzione di fabbricati ad uso agricolo e residenziale" con applicazione art. 3 LR 14/09 e s.m.i.

Committente:
 F.P.T. S.p.A.
Legale rappresentante: Gabriele Piccolo

tav. 12
Stato di progetto
 RENDERS DI PROGETTO

Dicembre 2013

PROGETTISTA: Ing. arch. Fabio Zaccolin
 piazza del Castello 3 - 35141 Padova
 049.8729277 - info@zaccolin.it