

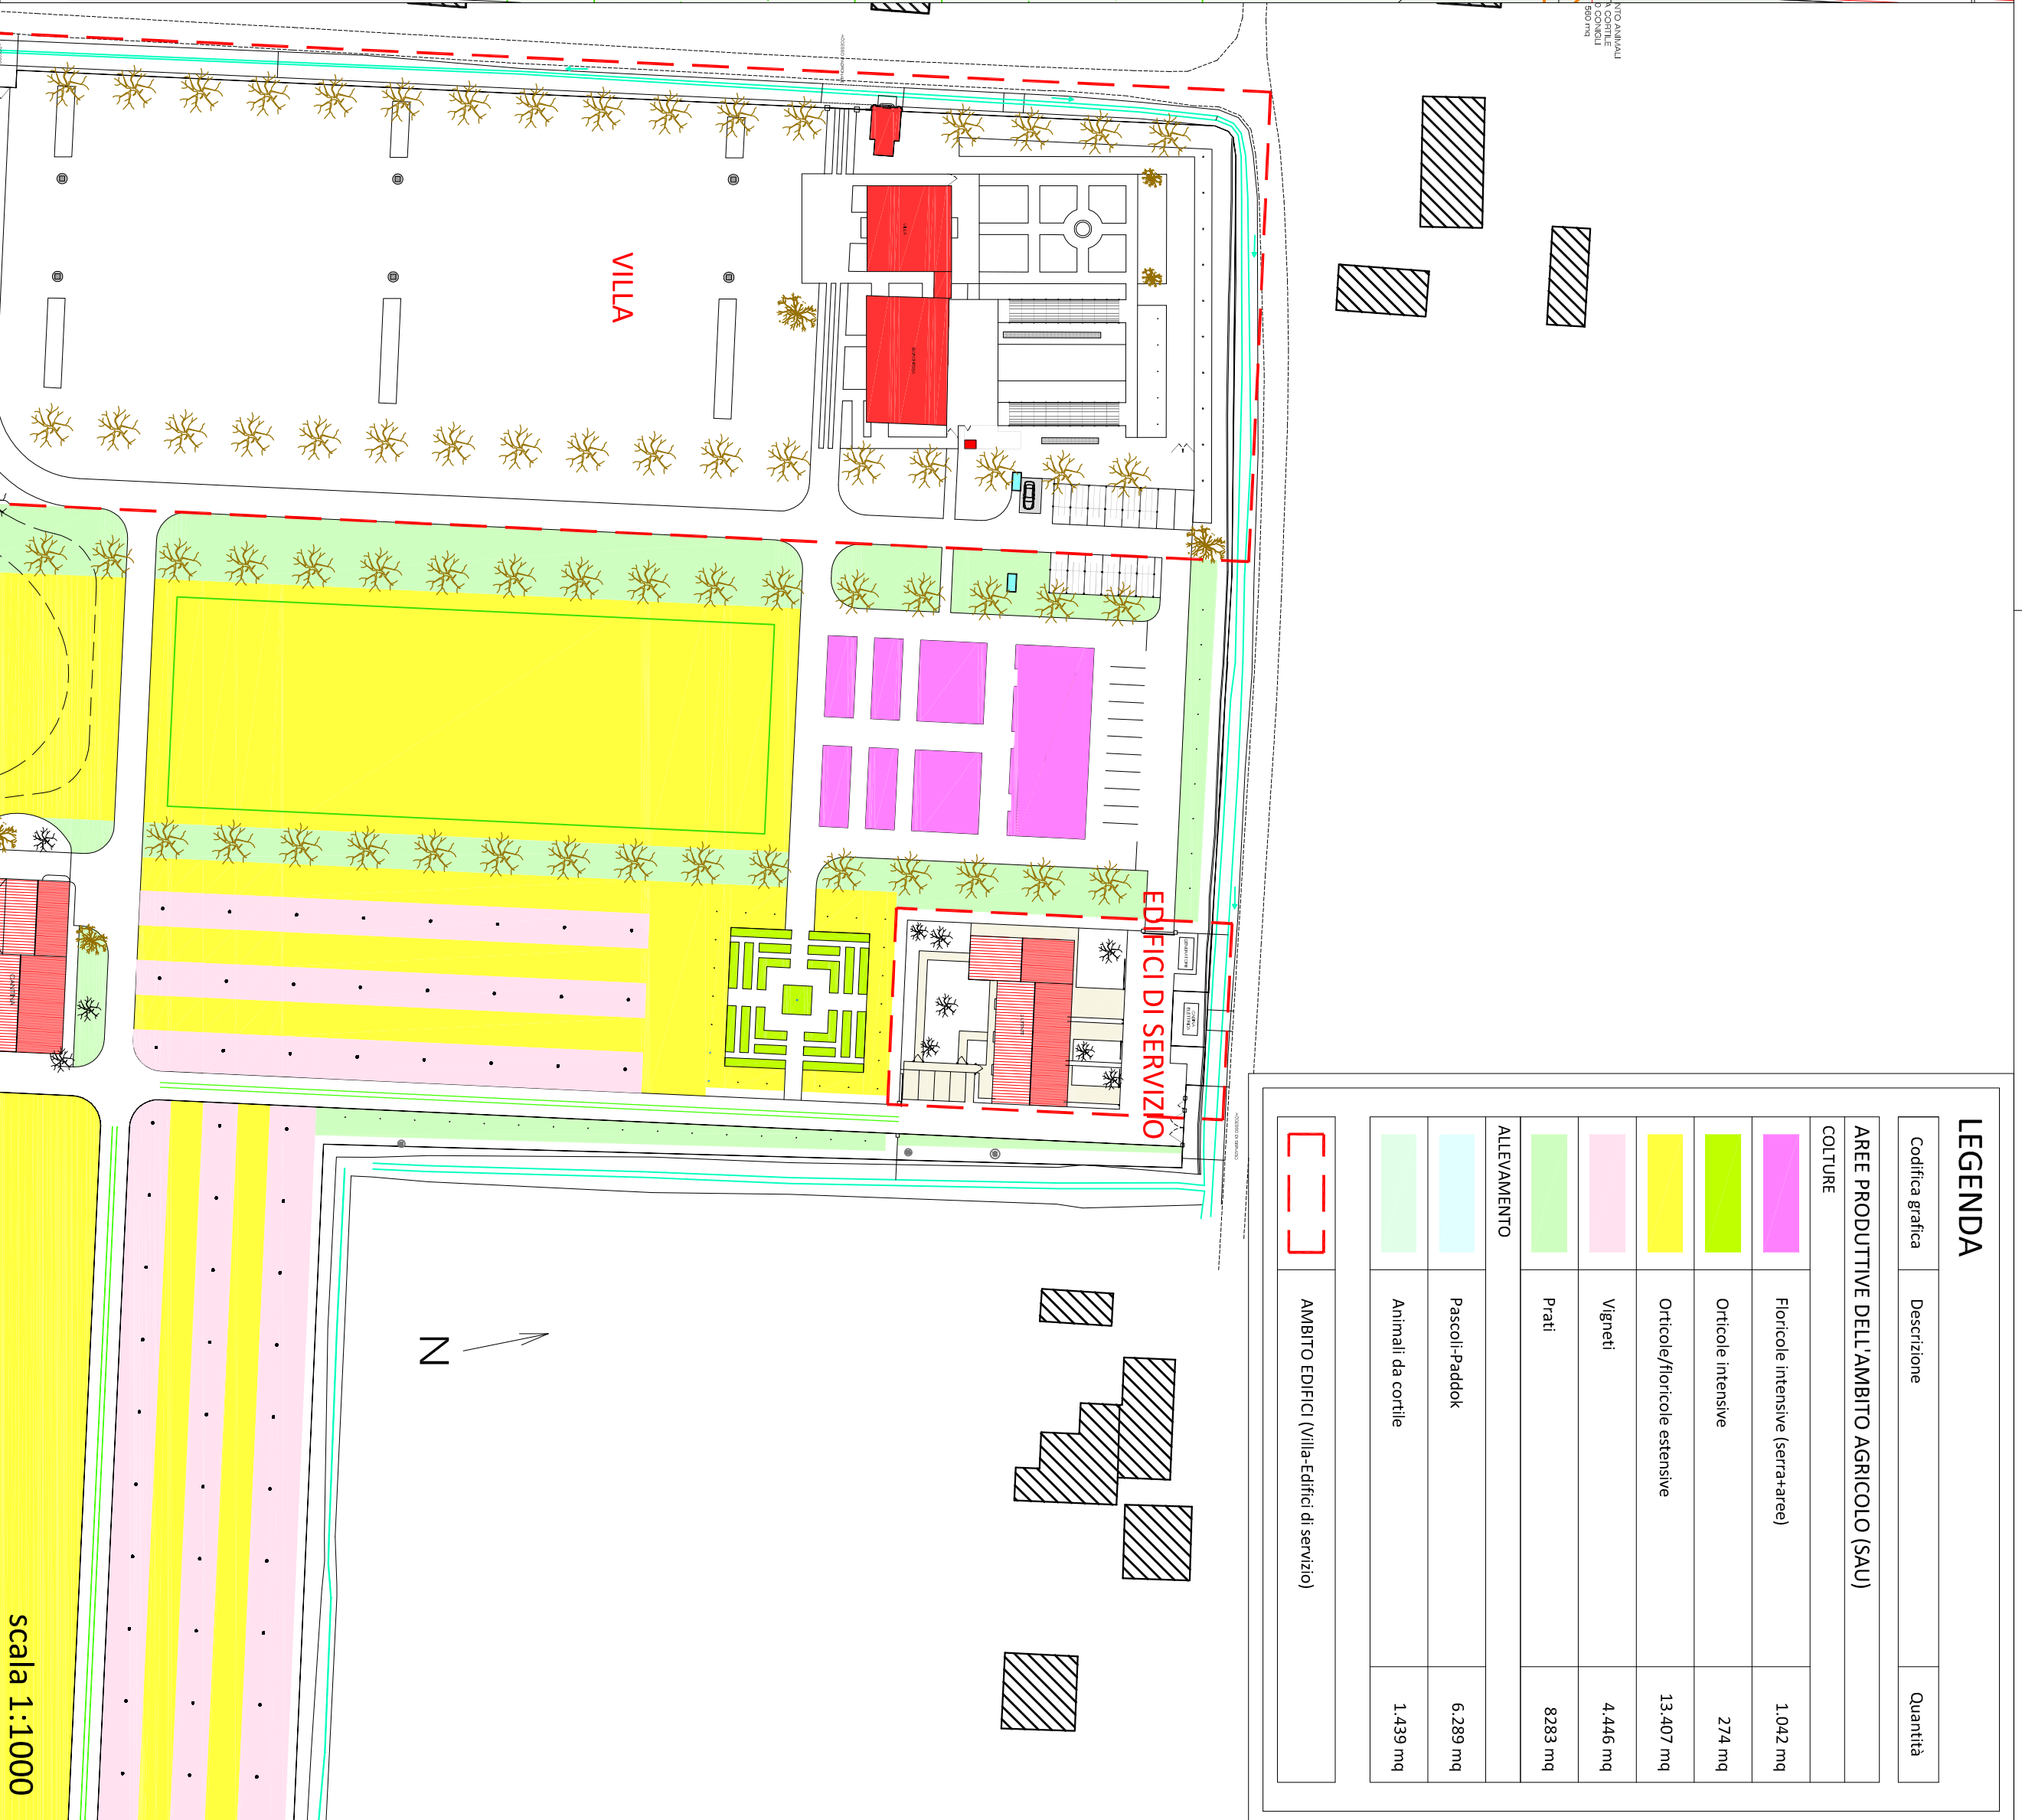
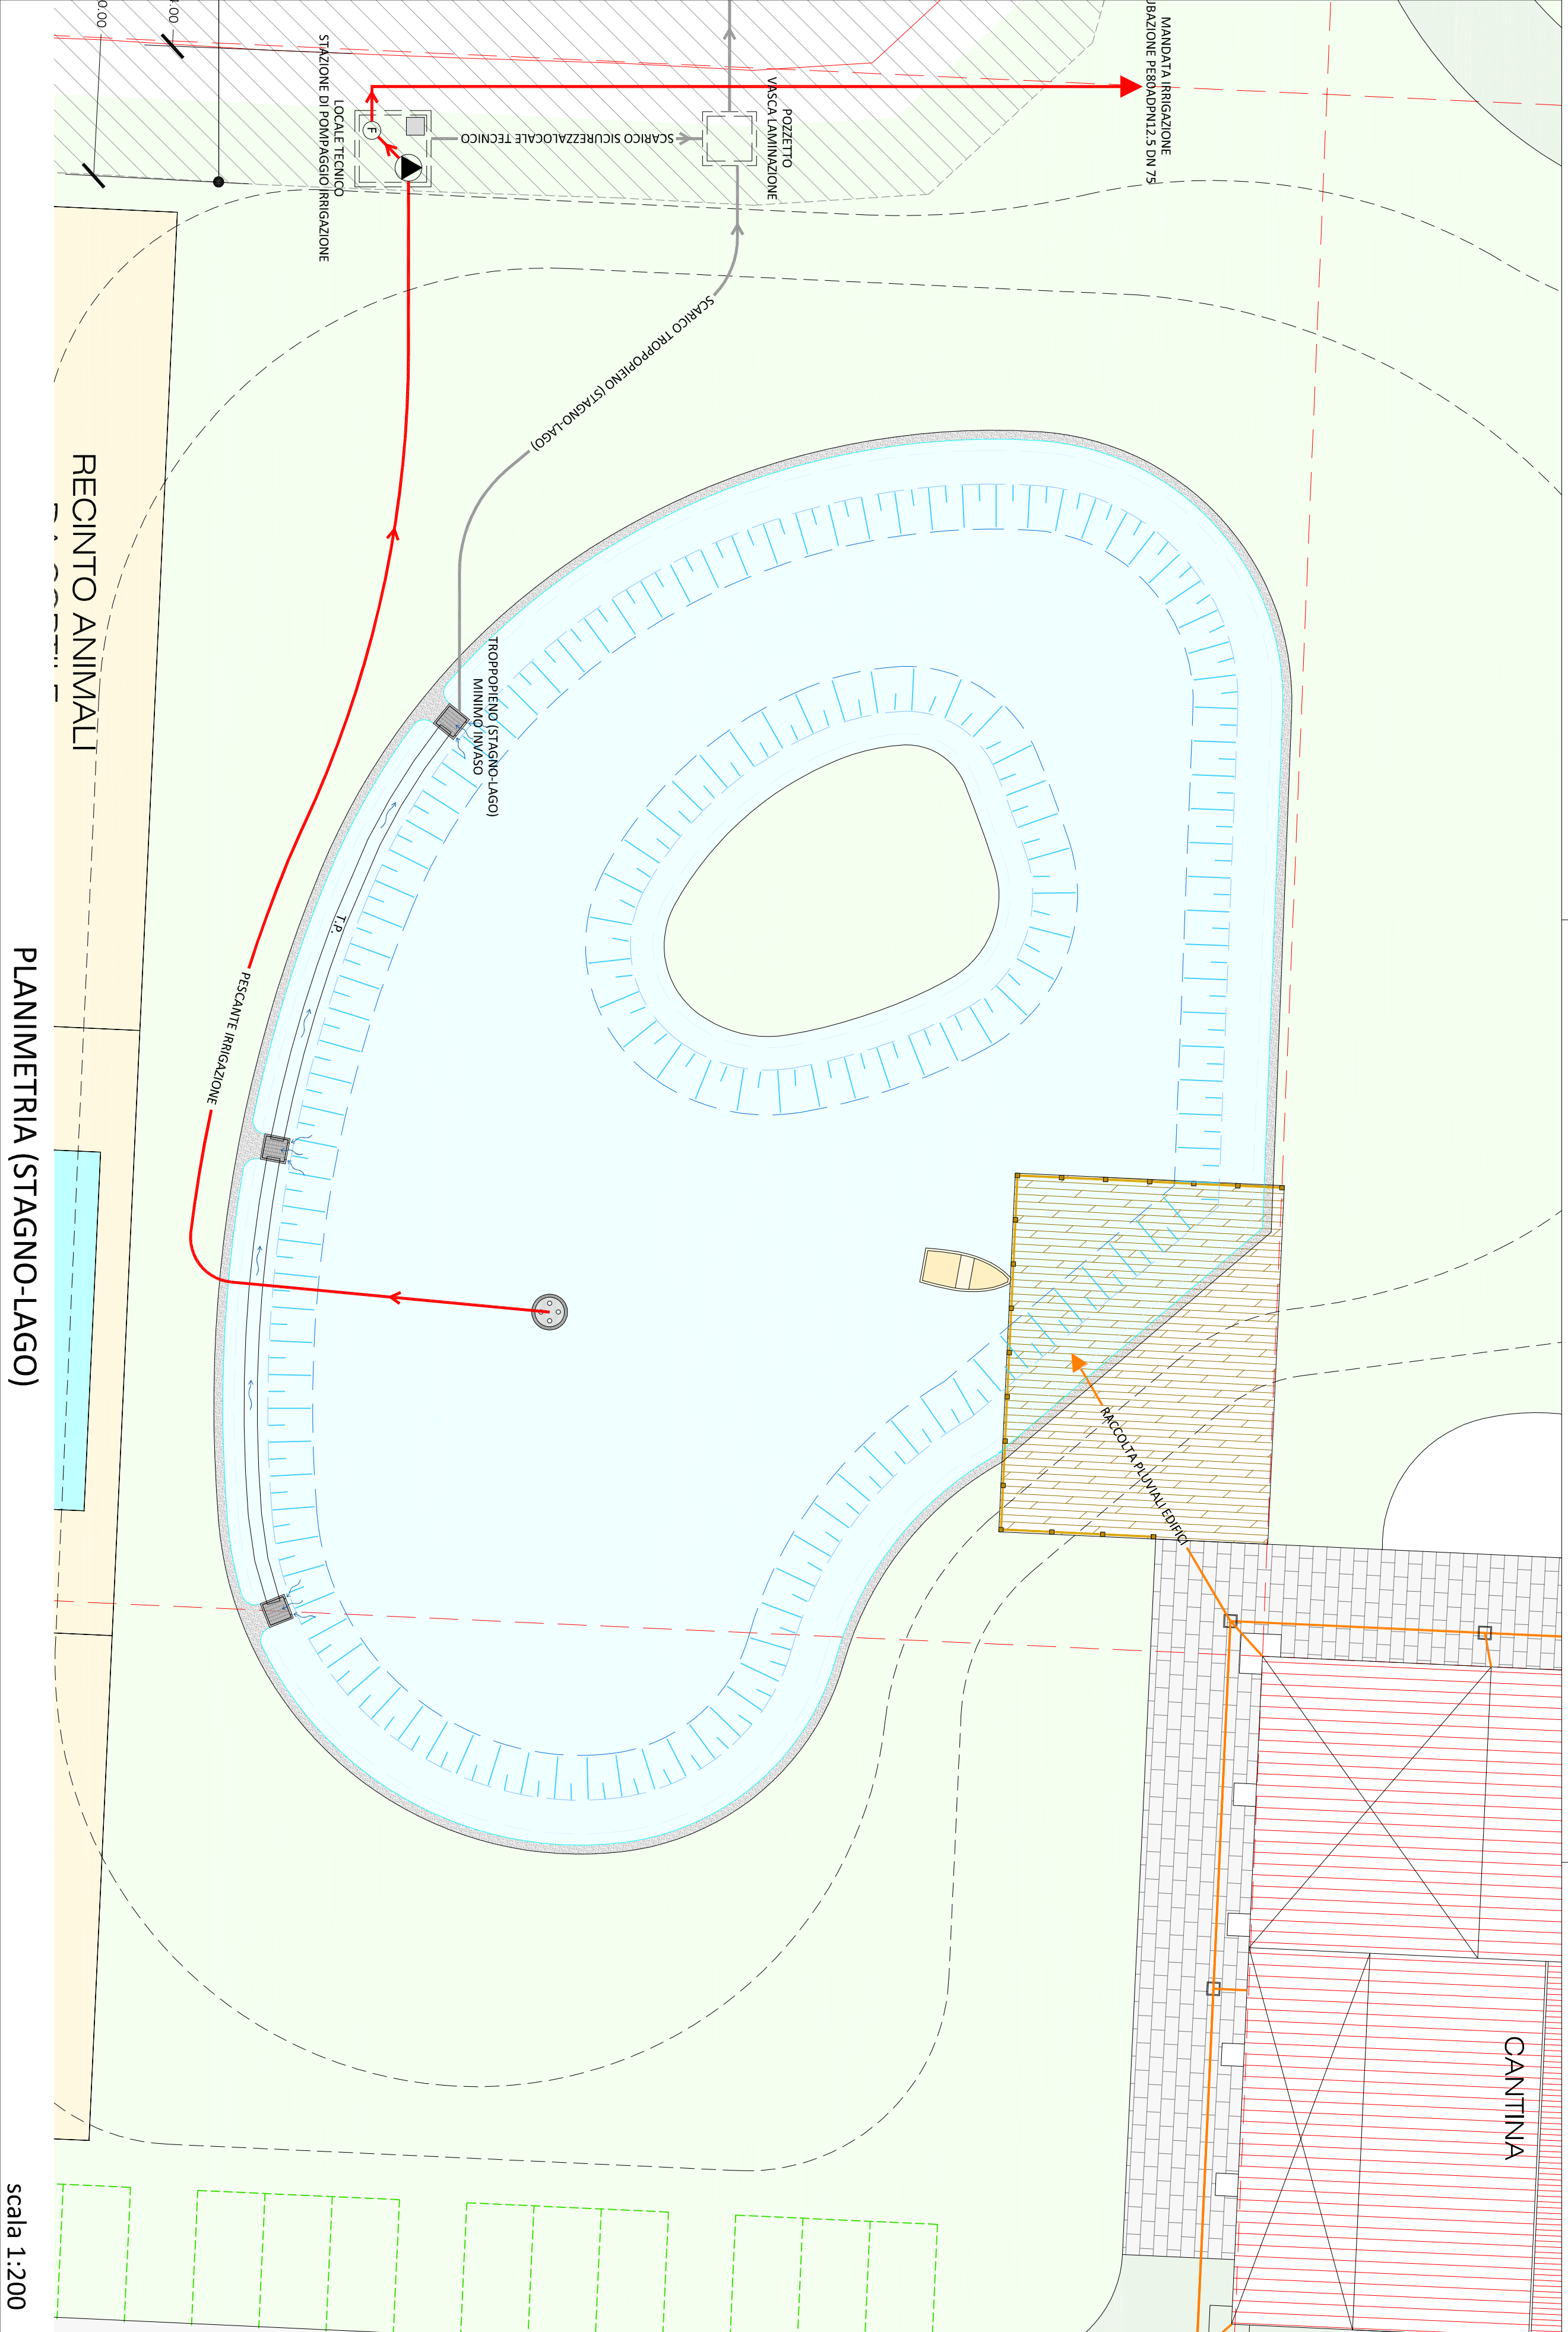


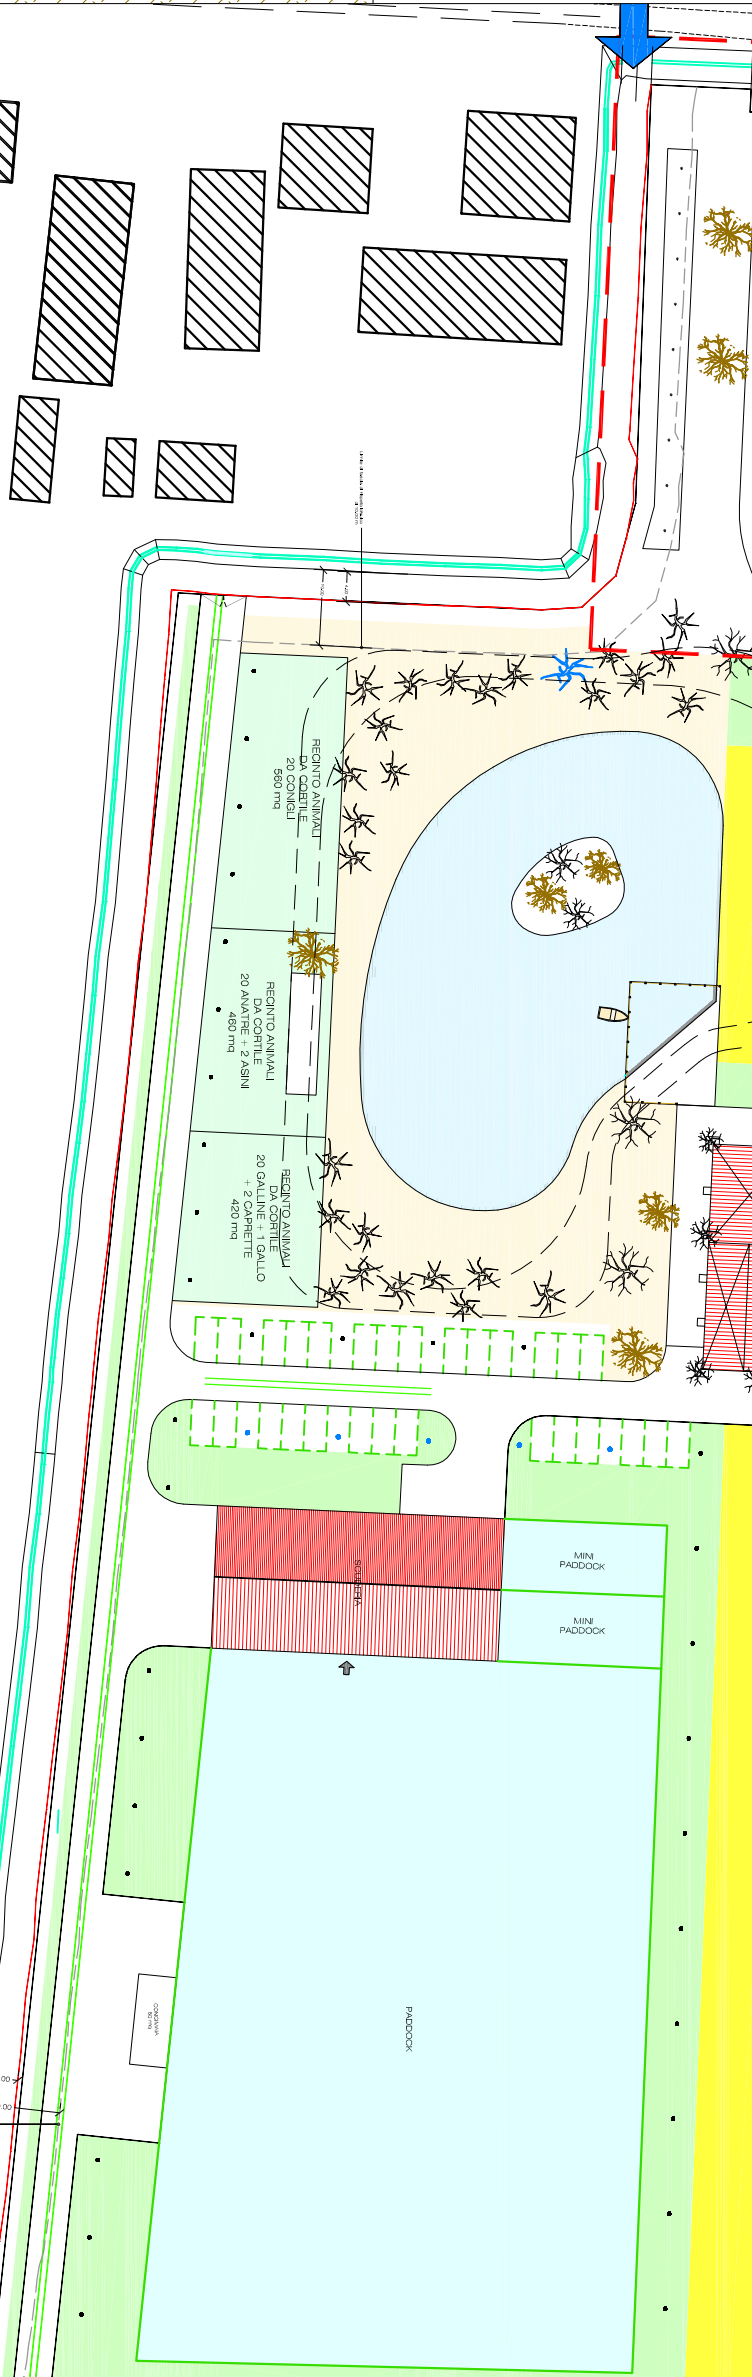

LEGENDA		
Codice grafico	Descrizione	Quantità
AREE PRODUTTIVE DELL'AMBITO AGRICOLO (SAU)		
COLTIVE		
	Foricole intensive (terrane)	1.042 mq
	Oricole intensive	274 mq
	Oricole/Foricole estensive	13.407 mq
	Vigneti	4.446 mq
	Paschi	8283 mq
ALLEVAMENTO		
	Pascoli/Paddock	65.289 mq
	Animali da cortile	1.439 mq
	AMBITO EDIFICI (Vigna Edifici di servizio)	


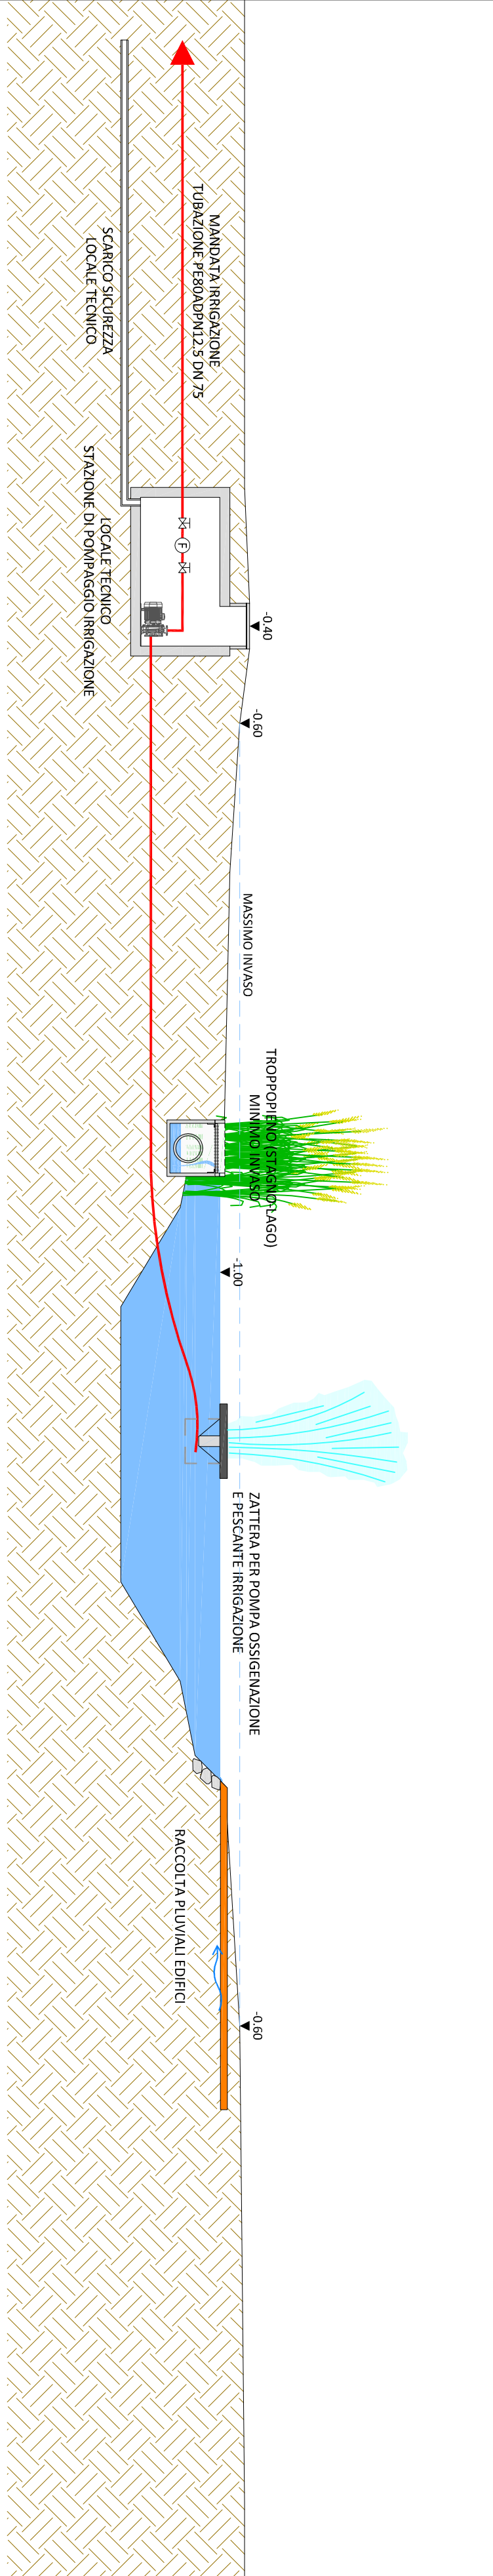


SCHEMA, CON ELEMENTI IDRAULICI, CARICO/PRELEVAMENTO

scala 1:100

PLANIMETRIA AREE DA IRRIGARE

scala 1:1000

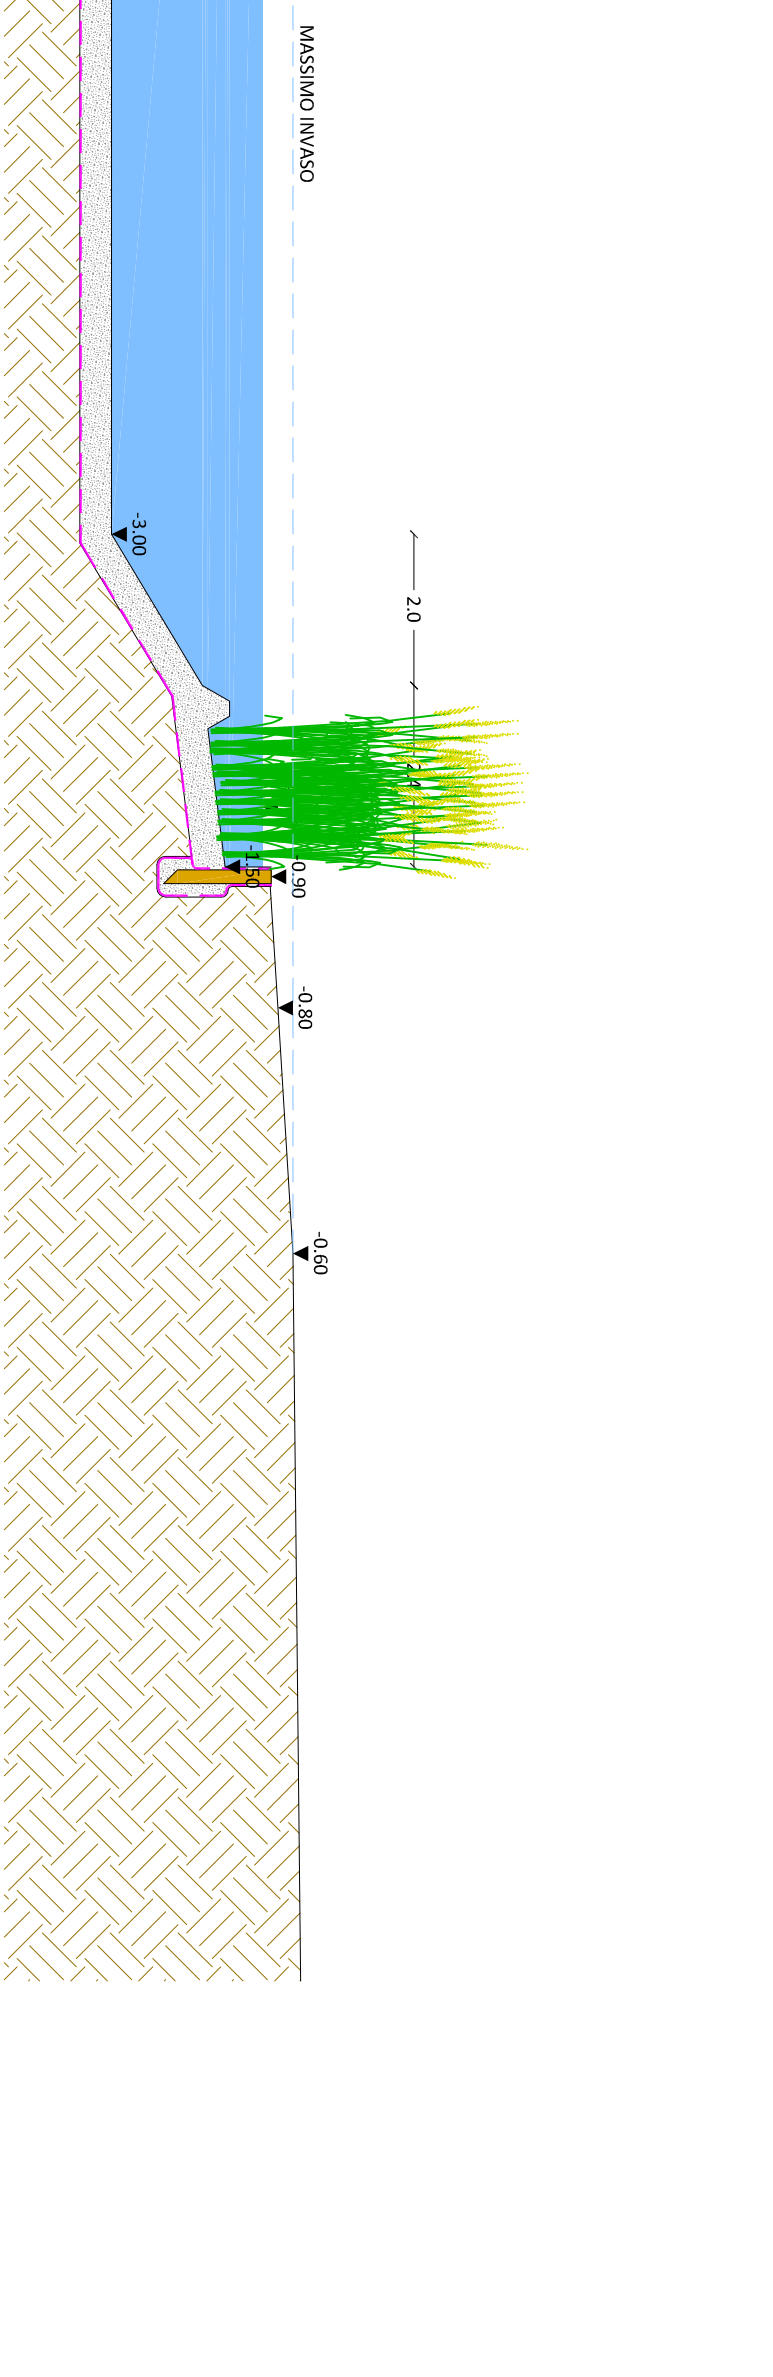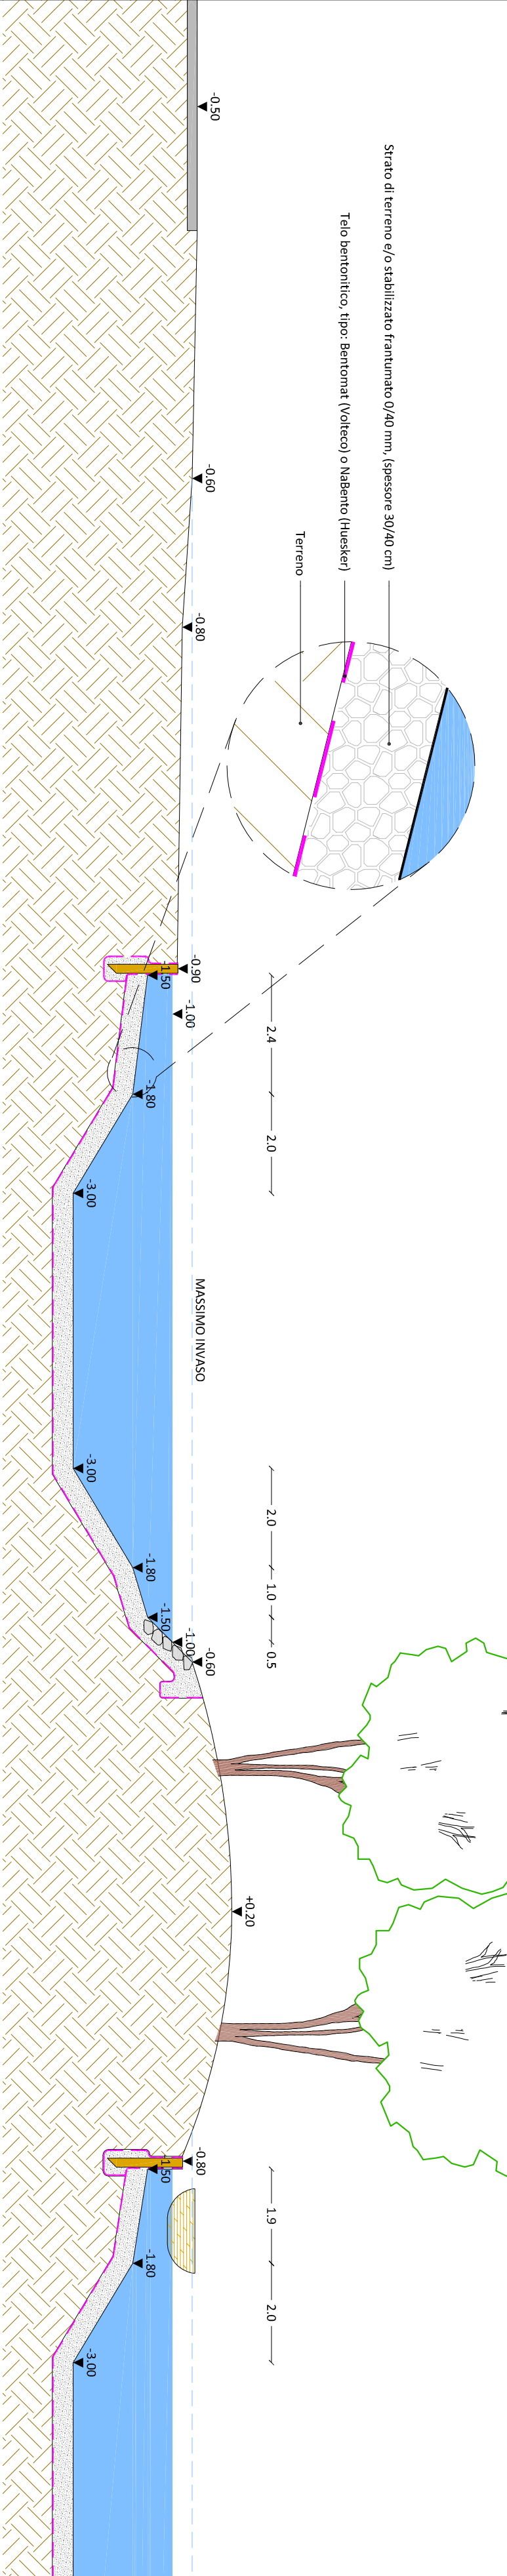

SEZIONE TIPO, CON QUOTE, SCHEMA COSTRUTTIVO, IMPERMEABILIZZAZIONE

scala 1:100

SUPERFICI AZIENDALI		
DESCRIZIONE		SUPERFICIE mq
AMBITO EDIFICI (AREE NON PRODUTTIVE)		
AREE VERDI	Villa	13.846
	Edificio di servizio	672
		919
SUPERFICIE EDIFICI		
AREE PERCORSI VIABILITA'		3.798
		19.235
AMBITO EDIFICI (AREE NON PRODUTTIVE)		
AREE PRODUTTIVE (SAU)		
COLTIVE		
	Foricole intensive (terra aeree)	1.042
	Oricole intensive	274
	Oricole/Foricole estensive	13.407
	Vigneti	4.446
	Paschi	8.283
ALLEVAMENTO		
	Pascoli/Paddock	65.289
	Animali da cortile	1.439
	SUBTOTALE AREE PRODUTTIVE (SAU)	35.181
AREE NON PRODUTTIVE (TARE)		
	Silpi campestri	1.669
	Aree naturali (bosco)	2.271
	Lago	2.146
	Edificio (cantina + paddock)	1.348
	Percorsi viabilità	8.898
	AREE NON PRODUTTIVE (TARE)	16.332
	TOTALE AMBITO AGRICOLO	51.513
	TOTALE SUPERFICIE AZIENDALE	70.749

Complesso Bonfadini-Piccolo - Zeminiana
COMUNE di MASSANZAGO (PD)

P.d.R. Bonfadini "Progetto PER IL RESTAURO di Villa e Barchessa Bonfadini-Piccolo e ristrutturazione mediante demolizione e ricostruzione di fabbricati ad uso agricolo e residenziale" con applicazione art. 3 LR 14/09 e s.m.i.

Committente:
F.P.T. S.p.A.
Legale rappresentante: Roberto Piccolo

Ing. **IOB**
Autore di progetto
BACINO DI ACCUMULO IDRICO

Marzo 2014