



SECONDO STRALCIO D'INTERVENTO

INGUADRAMENTO DI PROGETTO

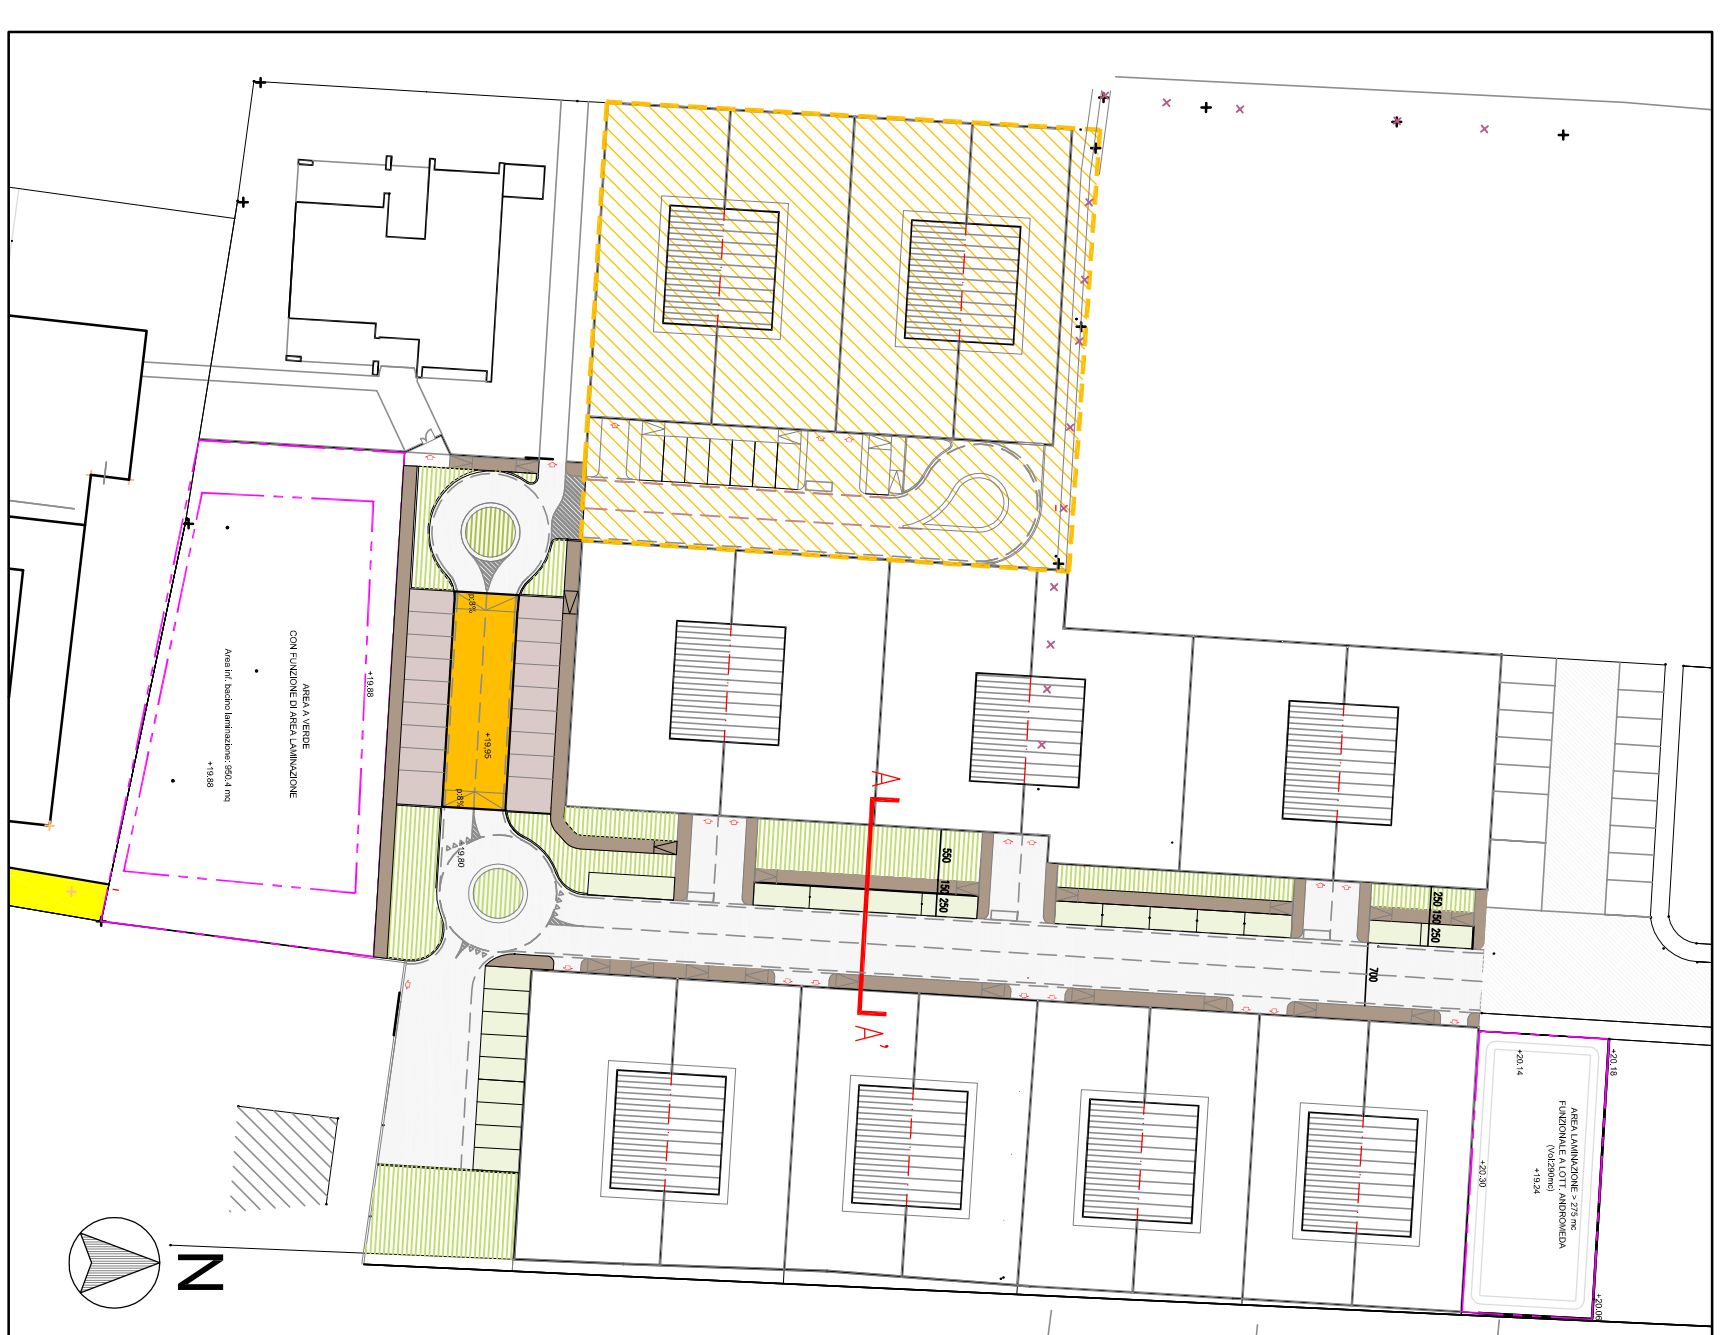

SEZIONE A-A', STATO DI PROGETTO - Scala 1:50

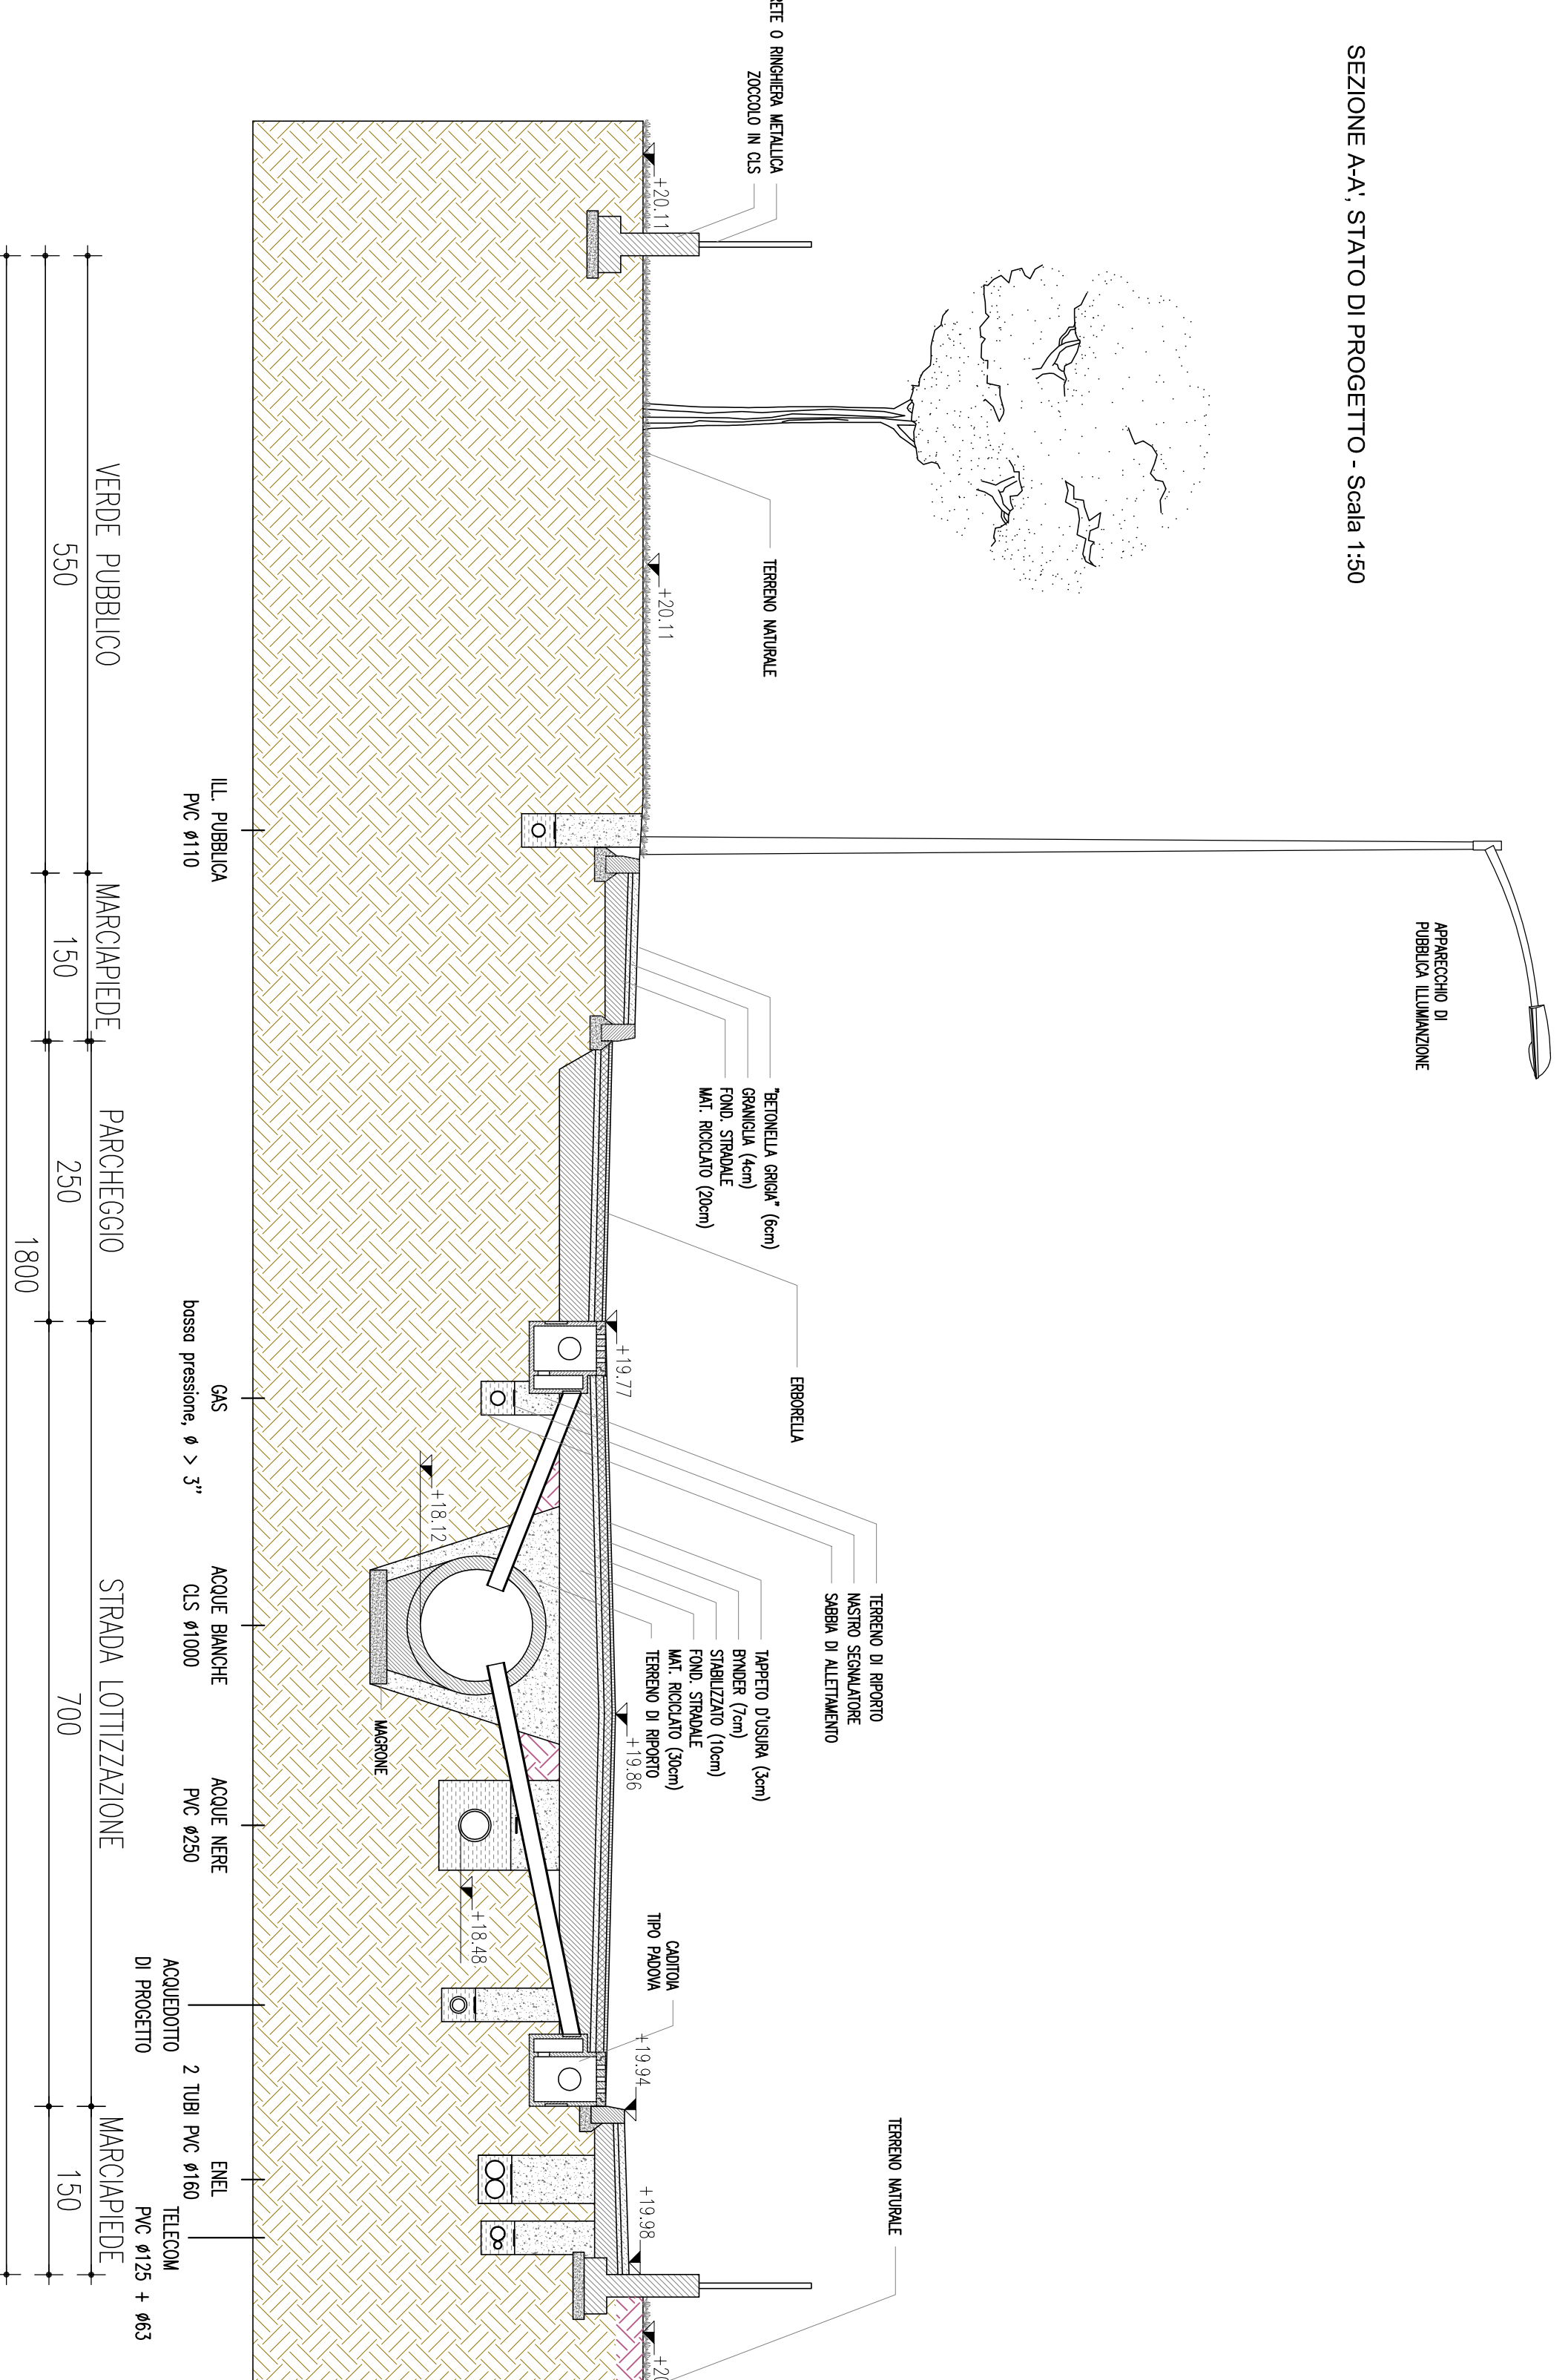

COMMITTENTI : BUSOLINI GIANNINA, Via Arzaroni n° 21, Massanzago (PD) SCOTTON BRUNO, Via Roma n° 82, Massanzago (PD) SCOTTON GIUSEPPE, Via Roma n° 84, Massanzago (PD) BEZZEGATTO S.r.l., con sede in Via Antoniana n° 218/a, Compodarsego (PD) COMUNE DI MASSANZAGO con sede in Via Roma n° 59, Massanzago (PD)	SCALA: 1:250	PROGETTO PRIMO STRALCIO
	DATA: DICEMBRE 2013 AGG1 MARZO 2014 AGG2 AGG3	TAVOLA: 10
UBICAZIONE : Massanzago (PD), foglio 2 mapp. 797, 799, 800, 801, 805, 806 e 807	N.FILE 2014-09_TMS-10_RET_rev07.dwg	
SEZIONE STRADALE DI PROGETTO.		
PROGETTISTI:		
GEOM. FRANCA TOMBACCO Via Papa Giovanni XXIII 16/02, Massanzago - Tel. 049 9360348 Fax 049 9364266 info@caistas.com		
GEOM. FRANCO CAMPELLO Via Roma 39/D, Massanzago - Tel. 049 9360263		
ARCH. ANDREA BAVATO Via Papa Giovanni XXIII 16/02, Massanzago - Tel. 049 9360348 Fax 049 9364266 info@caistas.com		