PROFILO CONDOTTA ACQUE METEORICHE

NOME DELLA STRADA	SP31	n.d.	da definire	
NATURA DEL TERRENO	ASF.	passaggio sterrato	terreno agricolo - futuro verde	terreno agricolo - futura viabilità
DIMENSIONE TUBAZIONE		Ø60 cls		Ø100 cls
PENDENZA FONDO		<-- 0,1%		<-- 0,1%
LATO STRADA SCORRIMENTO		ovest	n.d.	centro strada
TIPO D'INTERVENTO		rete fognatura bianca - scavo a cielo aperto		

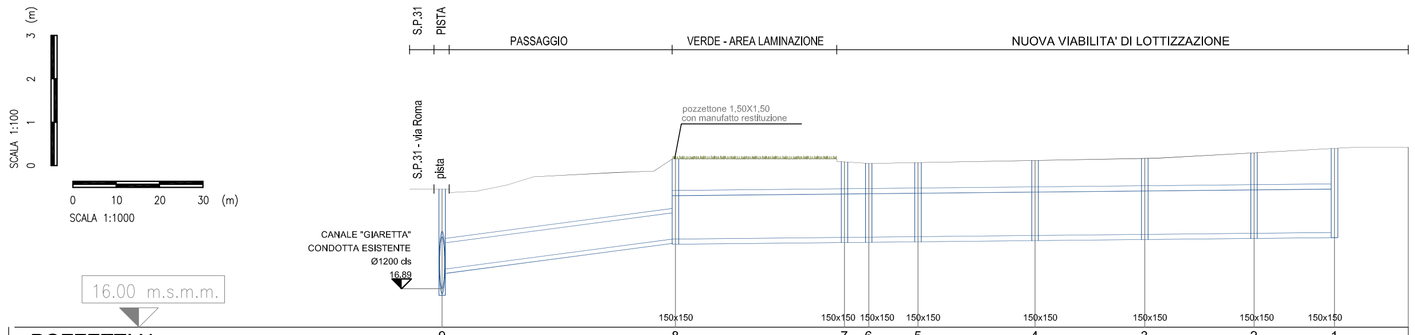

POZZETTI N.	9	8	7	6	5	4	3	2	1
DISTANZE PARZIALI (m)		53.81	39.00	5.59	11.37	27.00	25.31	25.22	18.56
DISTANZE PROGRESSIVE (m)	0.00	53.81	92.81	98.40	109.77	136.77	162.08	187.30	205.86
QUOTA TERRENO (m.s.l.m.m.)	19.19	19.88	19.82	19.78	19.80	19.85	19.89	20.02	20.12
QUOTA SCORRIMENTO (m.s.l.m.m.)	17.43	18.03	18.07	18.08	18.09	18.12	18.14	18.17	18.19
PROFONDITA' DI SCAVO (m)									
DISTANZA ETTOMETRICA (hm)		0			1				2

PROFILO CONDOTTA ACQUE METEORICHE

NOME DELLA STRADA	da definire
NATURA DEL TERRENO	terreno agricolo - futura viabilità
DIMENSIONE TUBAZIONE	Ø100 cls
PENDENZA FONDO	0,1% -->
LATO STRADA SCORRIMENTO	centro strada
TIPO D'INTERVENTO	rete fognatura bianca - scavo a cielo aperto

SECONDO STRALCIO D'INTERVENTO

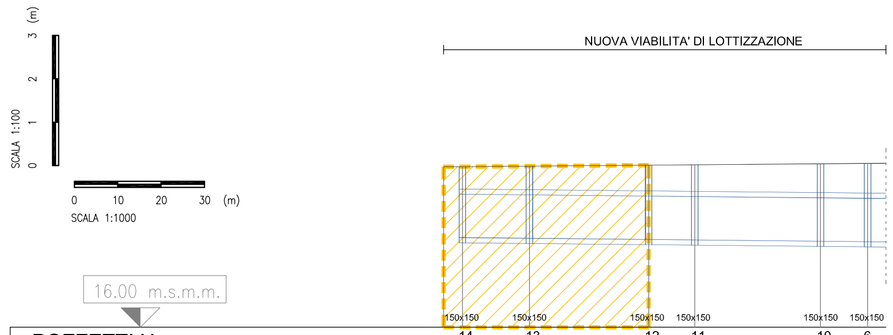

POZZETTI N.	14	13	12	11	10	6
DISTANZE PARZIALI (m)		15.44	27.49	10.65	29.00	10.87
DISTANZE PROGRESSIVE (m)	0.00	15.44	42.93	53.58	82.58	93.45
QUOTA TERRENO (m.s.l.m.m.)	19.70	19.72	19.74	19.75	19.77	19.78
QUOTA SCORRIMENTO (m.s.l.m.m.)	18.18	18.17	18.14	18.13	18.10	18.09
PROFONDITA' DI SCAVO (m)						
DISTANZA ETTOMETRICA (hm)		0			1	

SEZIONE TIPO SU BACINO DI INFILTRAZIONE - scala 1:50

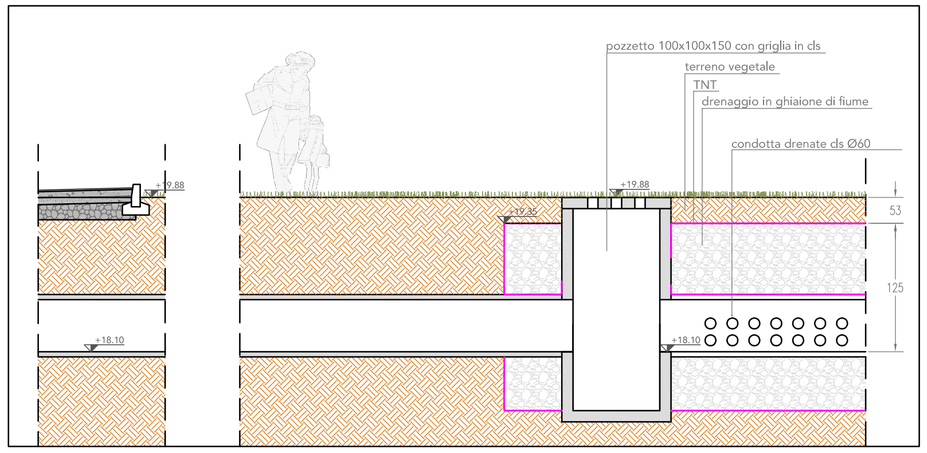

SEZIONE TIPO A-A SU FOSSO RISEZIONATO - scala 1:100

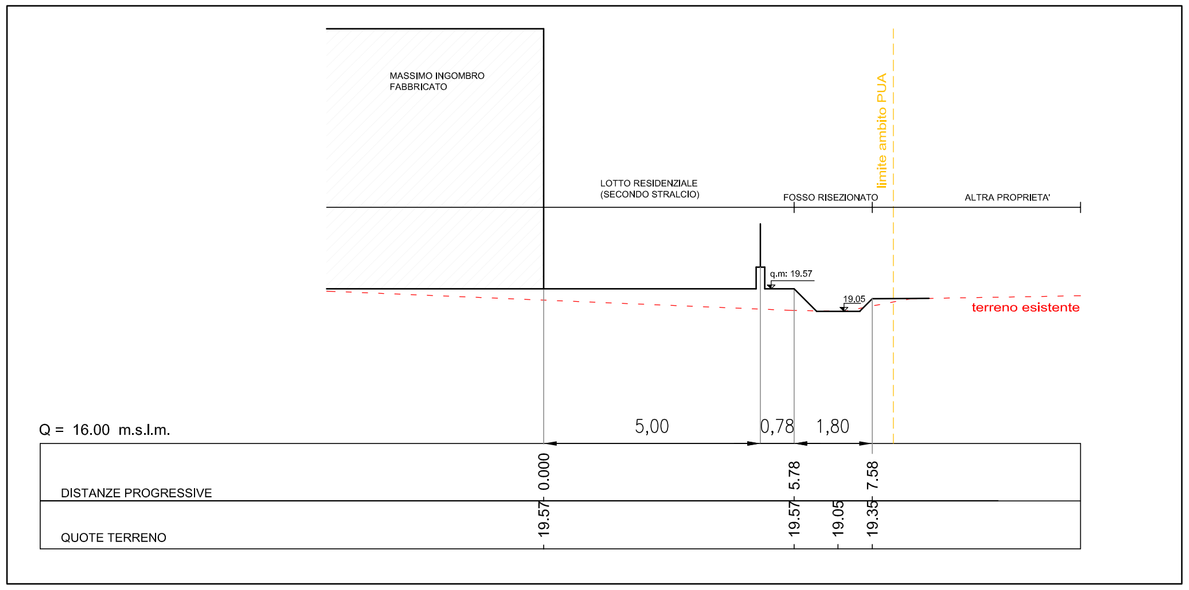

SEZIONE TIPO SU BACINO DI LAMINAZIONE EXTRA AMBITO - LOTT. ANDROMEDA - scala 1:50

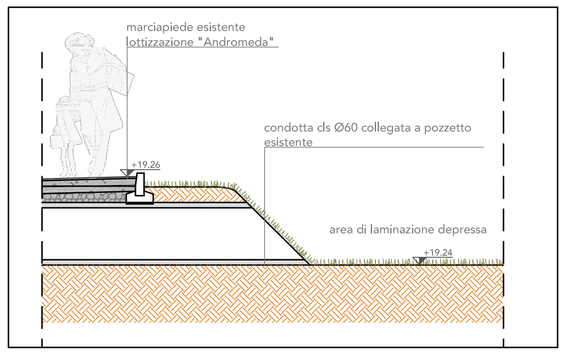

PARTICOLARE MANUFATTO DI RESTITUZIONE - scala 1:50

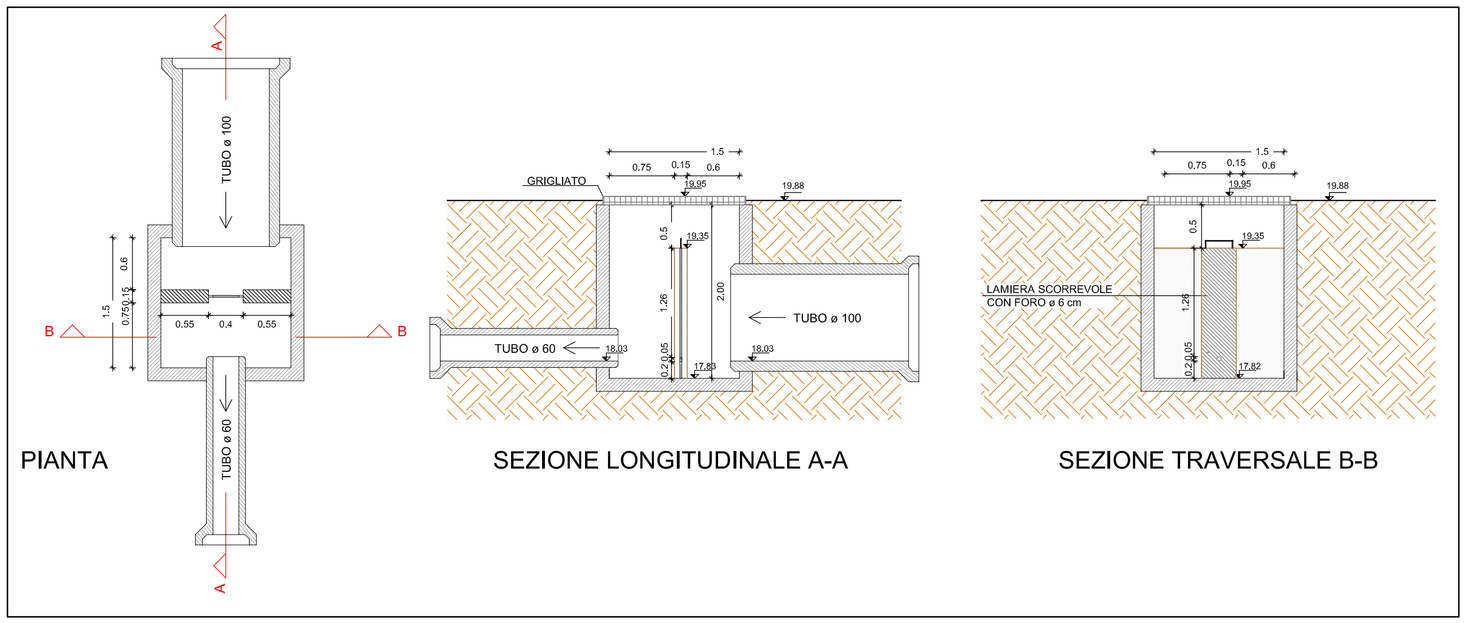

COMMITTENTI : BUSOLIN GIANNINA, Via Arzaroni n° 21, Massanzago (PD) SCOTTON BRUNO, Via Roma n° 82, Massanzago (PD) SCOTTON GIUSEPPE, Via Roma n° 84, Massanzago (PD) BEZZEGATTO S.r.l., con sede in Via Antoniana n° 218/a, Campodarsego (PD) COMUNE DI MASSANZAGO con sede in Via Roma n° 59, Massanzago (PD)	SCALA: 1:100/1:1000	PROGETTO SOTTOSERVIZI PRIMO STRALCIO
RICHIESTA DI PERMESSO DI COSTRUIRE PER LA REALIZZAZIONE DI UNA NUOVA LOTTIZZAZIONE RESIDENZIALE, Z.T.O. C2PER11 (A.P.P.) SOGGETTA A PUA (PRIMO STRALCIO).	DATA: DICEMBRE 2013	TAVOLA:
	AGG1 MARZO 2014	
PROGETTO	AGG2 GIUGNO 2014	8.b
UBICAZIONE : Massanzago (PD), foglio 2 mapp. 797, 799, 800, 801, 805, 806 e 807	AGG4 SETTEMBRE 2014	
ACQUE BIANCHE E SISTEMAZIONE IDRAULICA. PROFILI E PARTICOLARI	N.FILE 2014-09_TAV3-10_RET_rev07.dwg	

PROGETTISTI:

GEOM. FRANCA TOMBACCO Via Papa Giovanni XXIII 16/D2, Massanzago – Tel. 049 9360348 Fax 049 9364266 info@astsas.com

GEOM. FRANCO CAMPELLO Via Roma 39/D, Massanzago – Tel. 049 9360263

ARCH. ANDREA BAVATO Via Papa Giovanni XXIII 16/D2, Massanzago – Tel. 049 9360348 Fax 049 9364266 info@astsas.com