


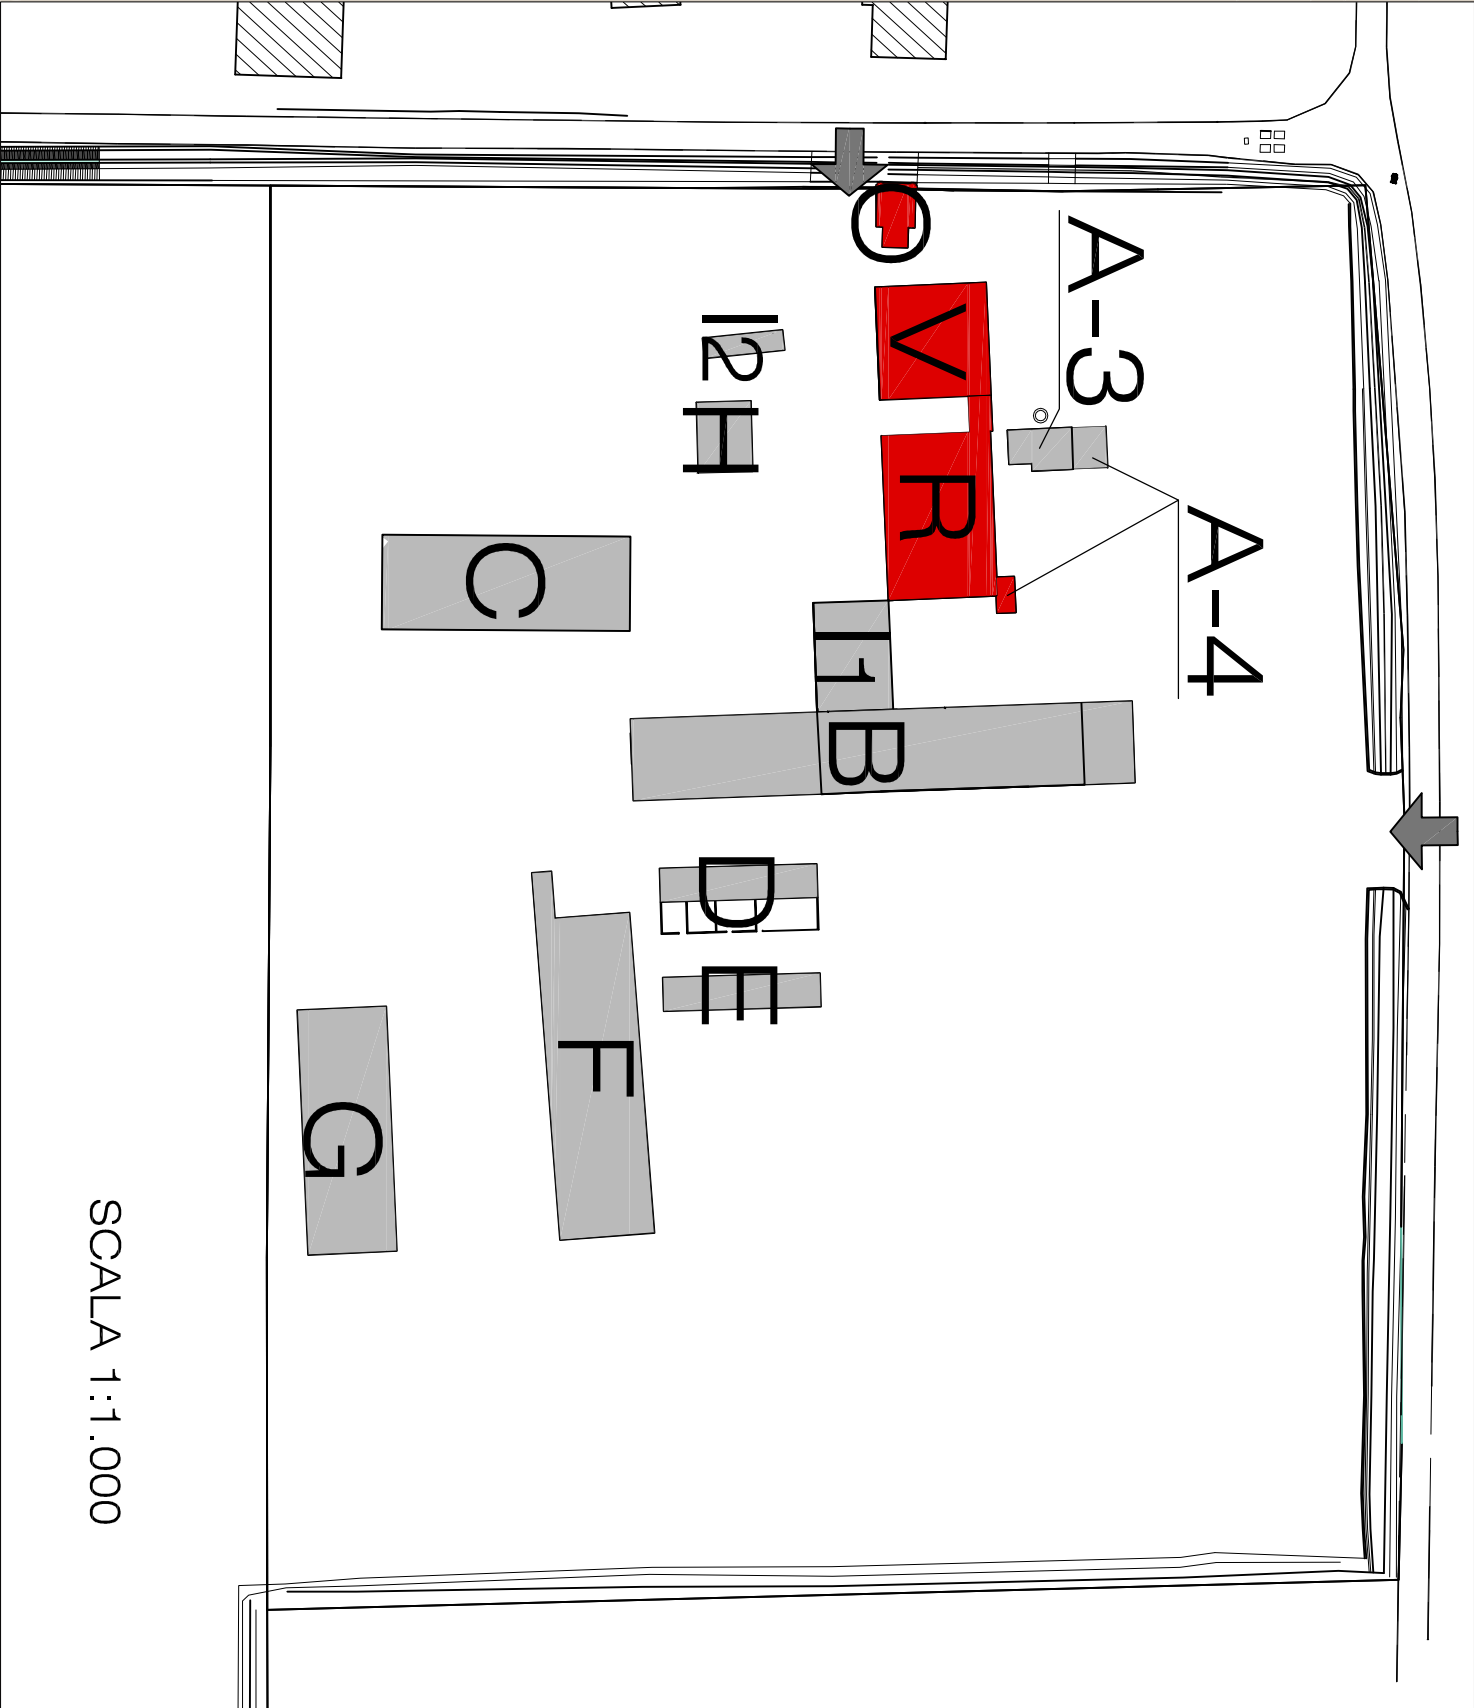

Edifici da conservare

Cubature da demolire e ricostruire

EDIFICI DA CONSERVARE:

Cod.	Sup. coperta (mq)	cubatura (mc)
V	220,00	2.224,33
R	328,58	1.250,36
O	38,48	150,22
TOT.	587,06	3.624,91

Dimostrazione calcolo volumi Villa:

Zona	Area (mq)	Altezza (m)	Volume (mc)
PT	174,85	3,57	624,21
PP	174,91	3,78	661,16
S	181,72	4,39	797,75
CV	12,10	11,67	141,21
TOT.	543,58		2.224,33

Dimostrazione calcolo volumi Barchessa e passaggio:

Zona	Area (mq)	Altezza (m)	Volume (mc)
PT-b	193,85	2,69	521,46
PT-p	11,88	3,07	36,47
S	197,53	3,51	692,43
TOT.	403,26		1.250,36

Dimostrazione calcolo volumi Oratorio:

Zona	Area (mq)	Altezza (m)	Volume (mc)
pres.	7,60	4,51	34,28
aula	23,71	4,89	115,94
TOT.	31,31		150,22

VOLUMI DA DEMOLIRE E RICOSTRUIRE:

Cod.	Sup. coperta (mq)	cubatura (mc)	rif. tav.
A-3	43,36	135,10	4a
A-4	40,95	111,46	4a
B	470,88	3.094,55	4b
C	406,25	1.771,10	4c
D	92,56	241,58	4d
E	93,60	248,04	4e
F	547,38	1.591,99	4f
G	380,70	1.306,33	4g
H	66,96	193,51	4h
I	155,16	633,81	4b
I2	28,22	56,10	4i
TOT.	2.326,02	9.383,57	

Vedi tavole 4a, 4b, ..., 4i

SUPERFICIE CATASTALE
D'INTERVENTO: 74.989 m²

Complesso Bonfadini-Piccolo - Zeminiana
COMUNE di MASSANZAGO (PD)

P.d.R. Bonfadini "Progetto PER IL RESTAURO di Villa e Barchessa Bonfadini-Piccolo e ristrutturazione mediante demolizione e ricostruzione di fabbricati ad uso agricolo e residenziale" con applicazione art. 3 LR 14/09 e s.m.l.

Committente:

F.P.T. S.p.A.


Delegato rappresentante: Gabriele Piccolo

Inv. 5

Stato attuale

COMPUTO QUANTITA' URBANISTICHE

Dicembre 2013

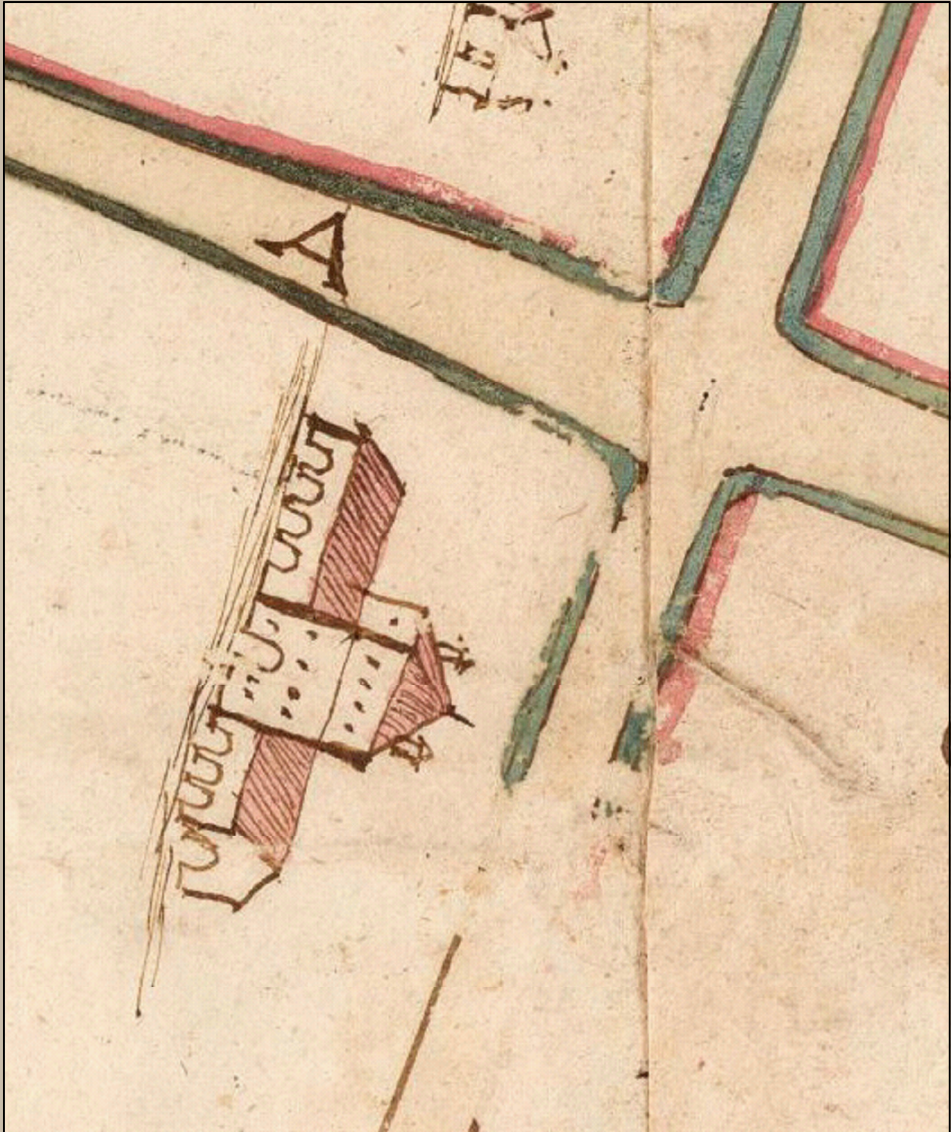

PROGETTISTA: Ing. arch. Fabio Zecchin
p.zza del Castello 3 - 35141 Padova
tel 049.8759677 studio@fabiozecchin.191.it

ASSISTENZA ALLA PROGETTAZIONE:
cons. BB.AA. dott.arch. Elisa Temporin